



POHLED P1

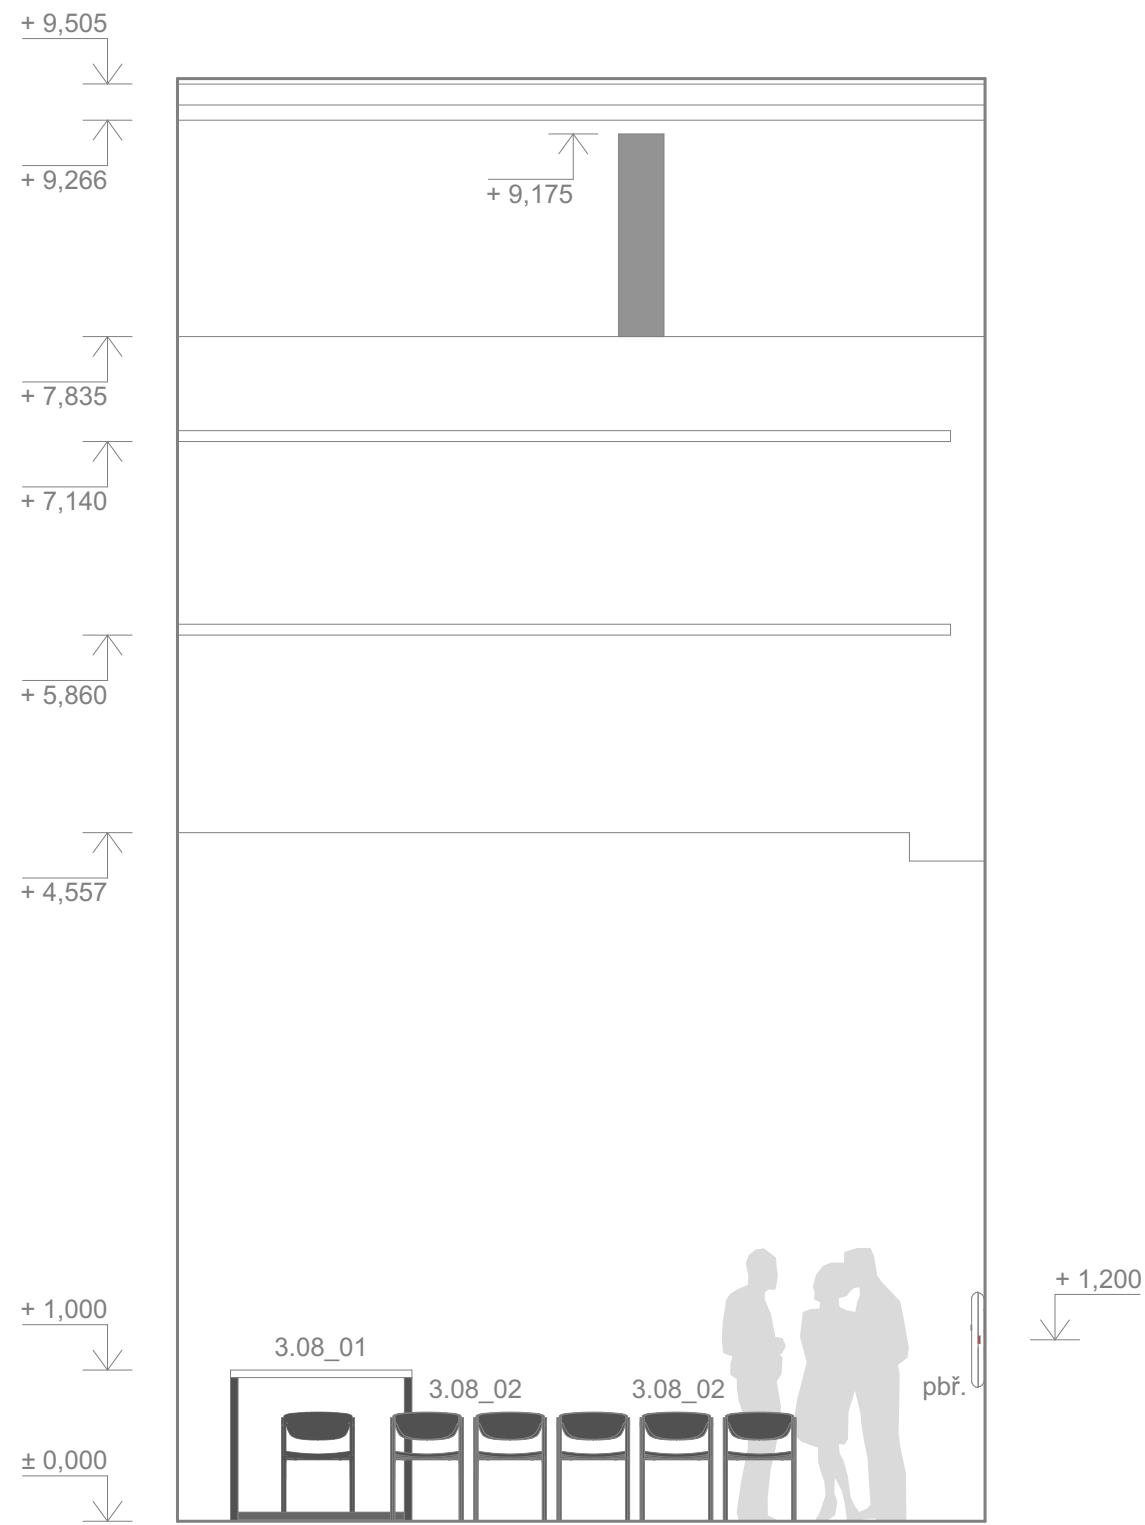

POHLED P2

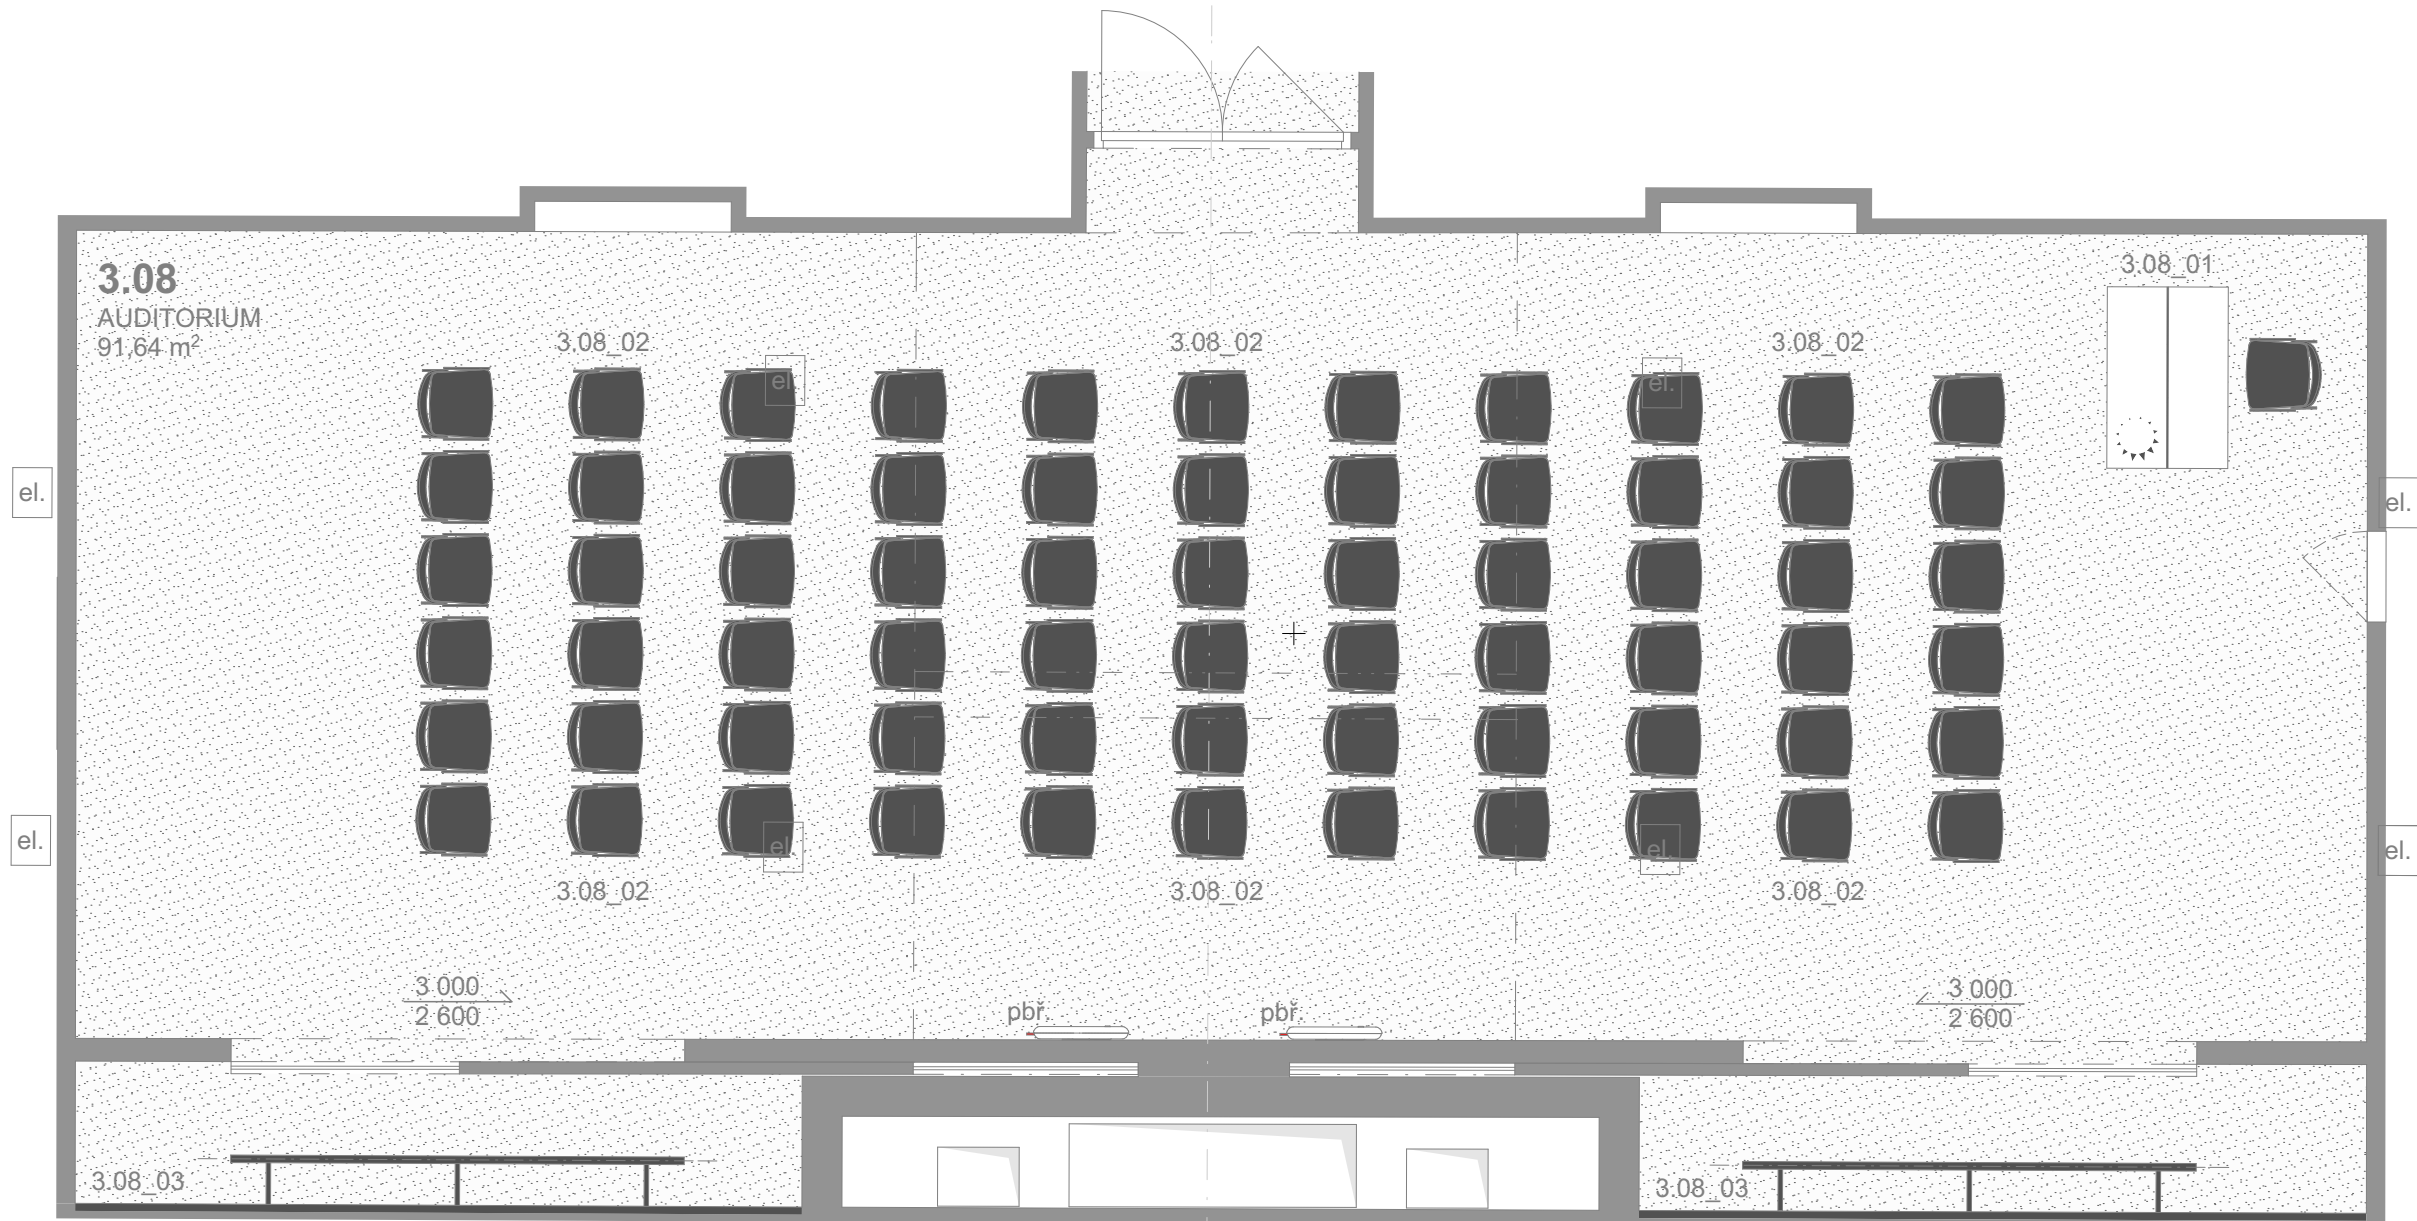

P1



## LEGENDA:

- HRANICE MÍSTNOSTI
- POVRCH V ODSTĚNU BÍLÉ RAL 9016
- POVRCH V ODSTĚNU ANTRACIT RAL 7016
- POHLEDOVÝ BETON
- POVRCH TERACO

- 1.01\_01** OZN. MÍSTNOSTI, ČÍSLO PRVKU, VIZ. VÝPIS PRVKŮ Z INTERIÉRU
- pbř.** VIZ. ČÁST PD POŽÁRNÉ BEZPEČNOSTNÍ ŘEŠENÍ
- zti.** VIZ. ČÁST PD ZDRAVOTNÉ TECHNIČKÉ INSTALACE
- vzt.** VIZ. ČÁST PD VZDUCHOTECHNIKA
- os.** VIZ. ČÁST PD OSVĚTLENÍ
- el.** VIZ. ČÁST PD ELEKTRO ROZVODY

## POZNÁMKY:

VÝPLNĚ OTVORŮ JSOU SOUČÁSTÍ PD - ARCHITEKTONICKO STAVEBNÍ ŘEŠENÍ.

REVIZE:	OBSAH:	DATUM:
0	DPS K PŘÍPOMÍNKÁM	02 / 2023
1	DPS ČISTOPIS	04 / 2023

±0,000 = 193,45 m n.m. Bpv

REVITALIZACENÁDRAŽÍ BUBNY NA PAMÁTNÍK TICHÁ  
Bubenská 177/8b, 170 00, Praha 7 - Holešovice

investor:

**Památník ticha, s.p.o., IČO 10892303**  
Maltézské náměstí 471/1, 118 00 Praha 1 - Malá Strana  
Pavel Štingl, ředitel  
architekt:

**ARN Studio spol. s r.o.**

Československé armády 219/24, 500 03 Hradec Králové  
Ing.arch. Jiří Krejčík, Ing.arch. Michal Krejčík, Ph.D.  
Ing.arch. Pavel Chudý  
info@arn-studio.cz

generální projektant:

**DELTAPLAN spol. s r.o.**

Jankovcova 938/18a, 170 00 Praha 7 - Holešovice  
Ing. Petr Kniha  
deltaplan@deltaplan.cz, www.deltaplan.cz  
projektant části:

**DELTAPLAN spol. s r.o.**

Jankovcova 938/18a, 170 00 Praha 7 - Holešovice  
Ing. Petr Kniha  
deltaplan@deltaplan.cz, www.deltaplan.cz  
zodpovědný projektant stavební části:

Ing. Petr Kniha

vypracoval:

ARN Studio spol. s r.o.

stupeň :

DPS - dokumentace pro provádění stavby

stavební objekt:

SO 101 - Budova Památníku

profese:

**DESIGN INTERIÉRU**

datum:	revize:
04 / 2023	1

název přílohy:

# 3.NP - AUDITORIUM

mřítko: číslo výkresu: číslo paré:

1:50 INT 367