
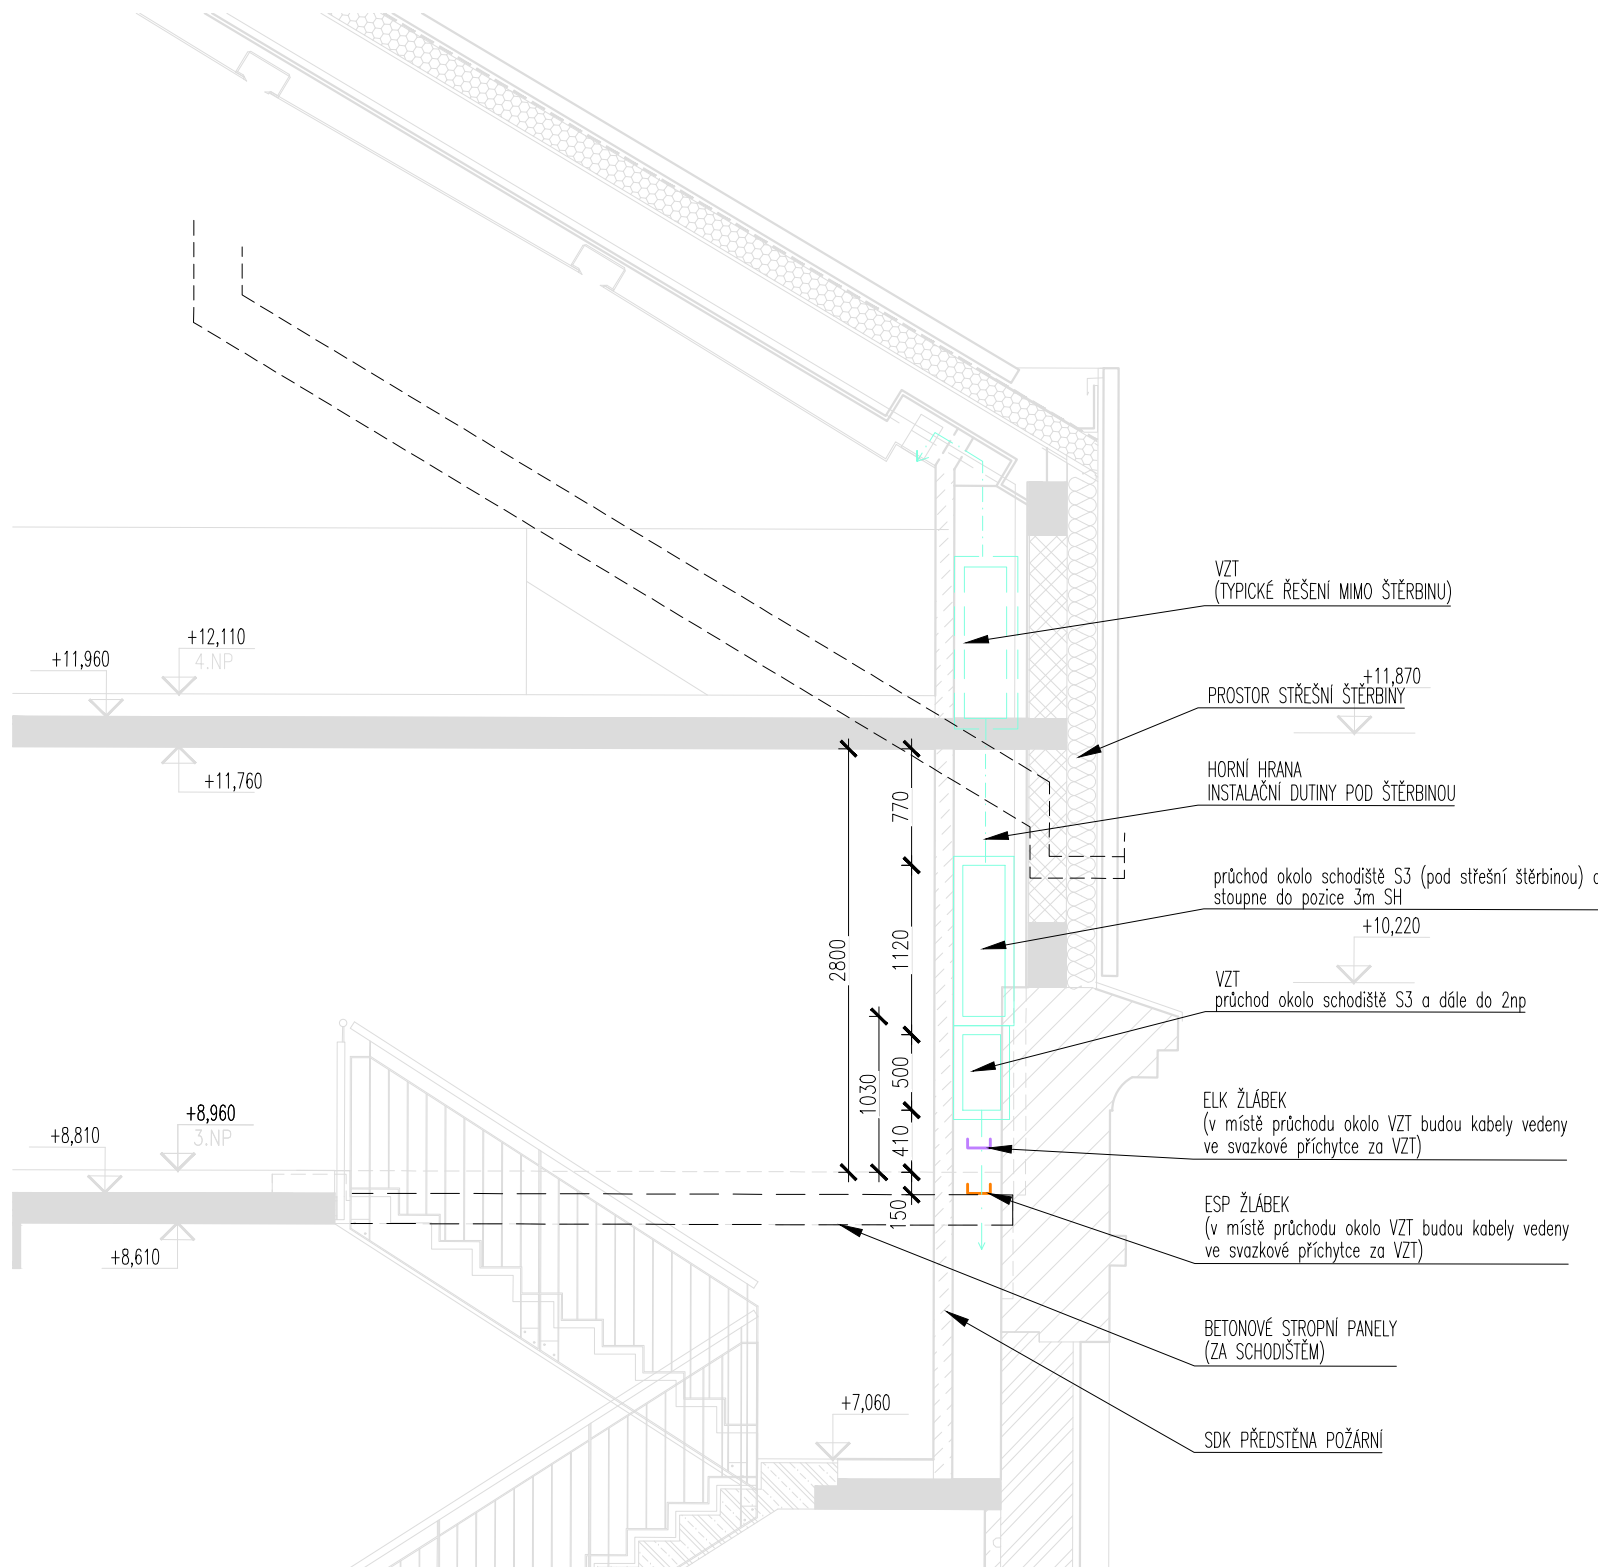


ŘEZ CC
KOO PŘEDSTĚNY MIMO SÁL
(POD STŘEŠNÍ ŠTĚRBINOU)

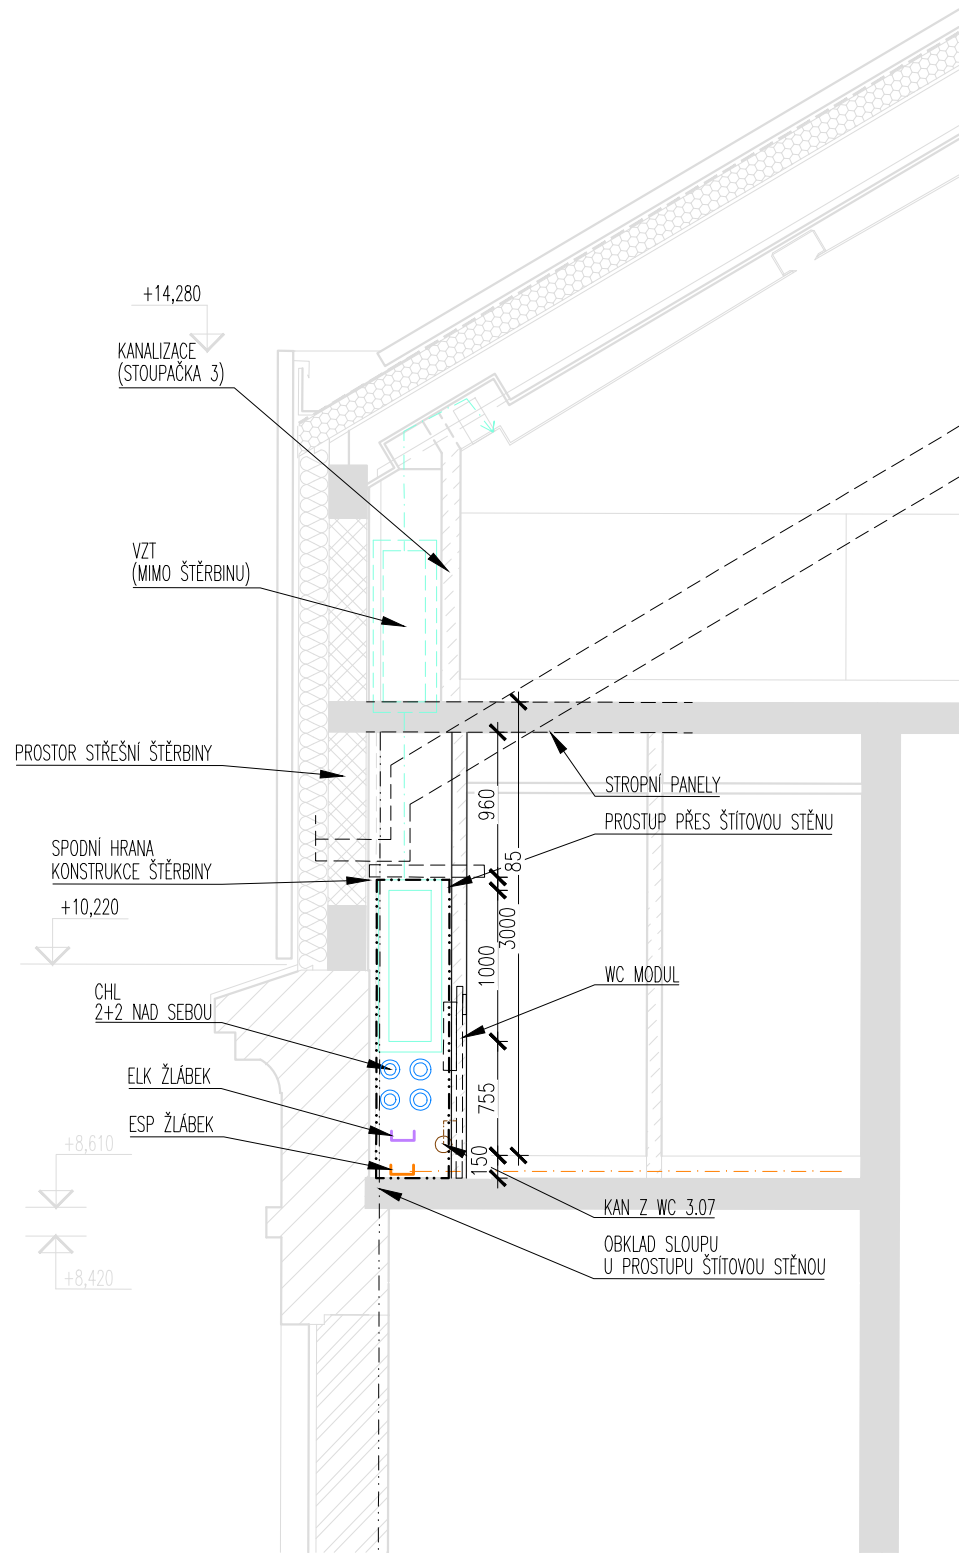

LEGENDA :

	ARCHITEKTONICKO – STAVEBNÍ ŘEŠENÍ ASR		OSVĚTLENÍ OSV
	ZDRAVOTNĚ TECHNICKÉ INSTALACE – VODOVOD ZTV		SILNOPROUDÁ ELEKTROTECHNIKA ESP
	ZDRAVOTNĚ TECHNICKÉ INSTALACE – KANALIZACE ZTK		SLABOPROUDÁ ELEKTROTECHNIKA ELK
	VZDUCHOTECHNIKA VZT		PLYN ZTI
	VYTÁPĚNÍ VYT		POZNÁMKY KOMENTÁŘE
	CHLAZENÍ CHL		

PROJEKT:	BUB	NÁZEV VÝKRESU:	KOORDINAČNÍ ŘEZ ŘEZ CC - PŘEDSTĚNY		REVIZE:	rev. 1	SLOŽKA:	DET
PROJEKTANT:	DELTAPLAN s.r.o. JANKOVCOVA 18a, PRAHA 7 tel. 605 275 759 www.deltaplan.cz	VYPRACOVAL:	Ing. arch. Petr Jón		ČÍSLO VÝKRESU:			
STUPEŇ DOKUMENTACE:	DPS	DATUM:	04 / 2023	MĚŘÍTKO:	1:50	D20.02		