



DESKA STĚCH

měř: 1:50

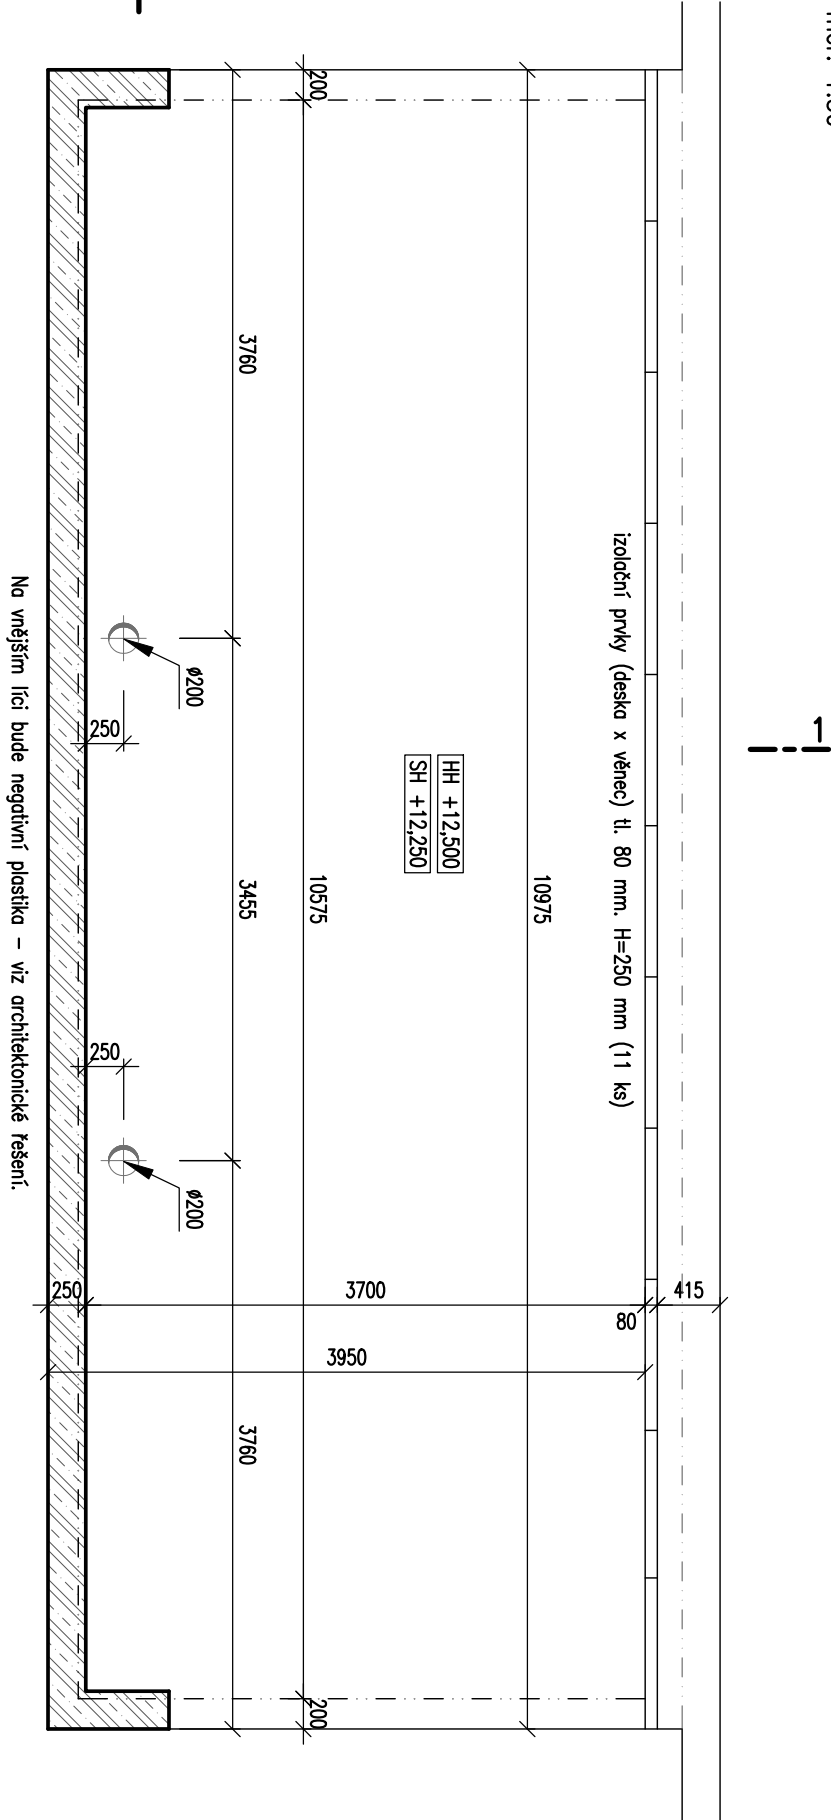


DESKA STROPU NAD 1.PP

měř: 1:50

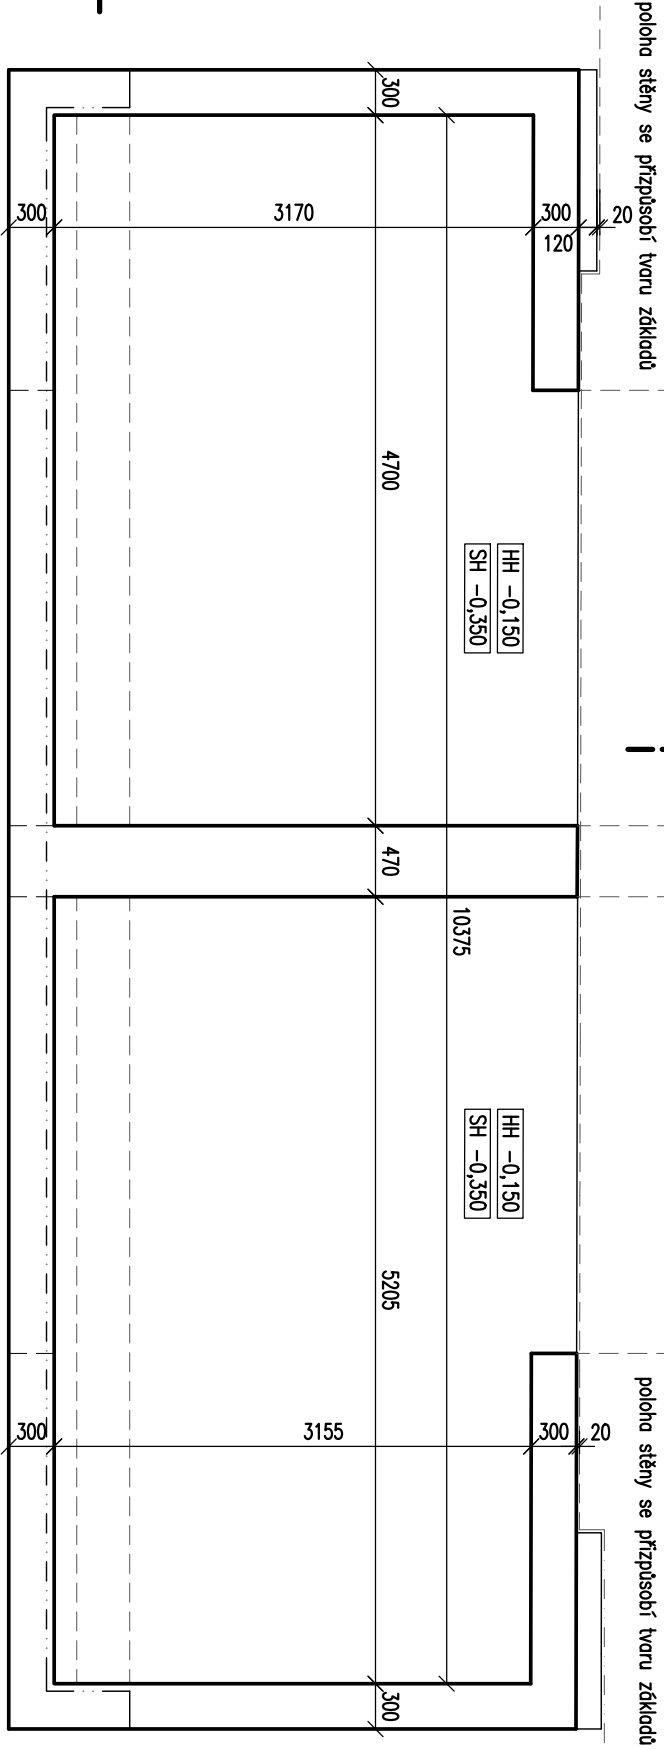


ŘEZ 1-1 (1.PP)

měř: 1:50

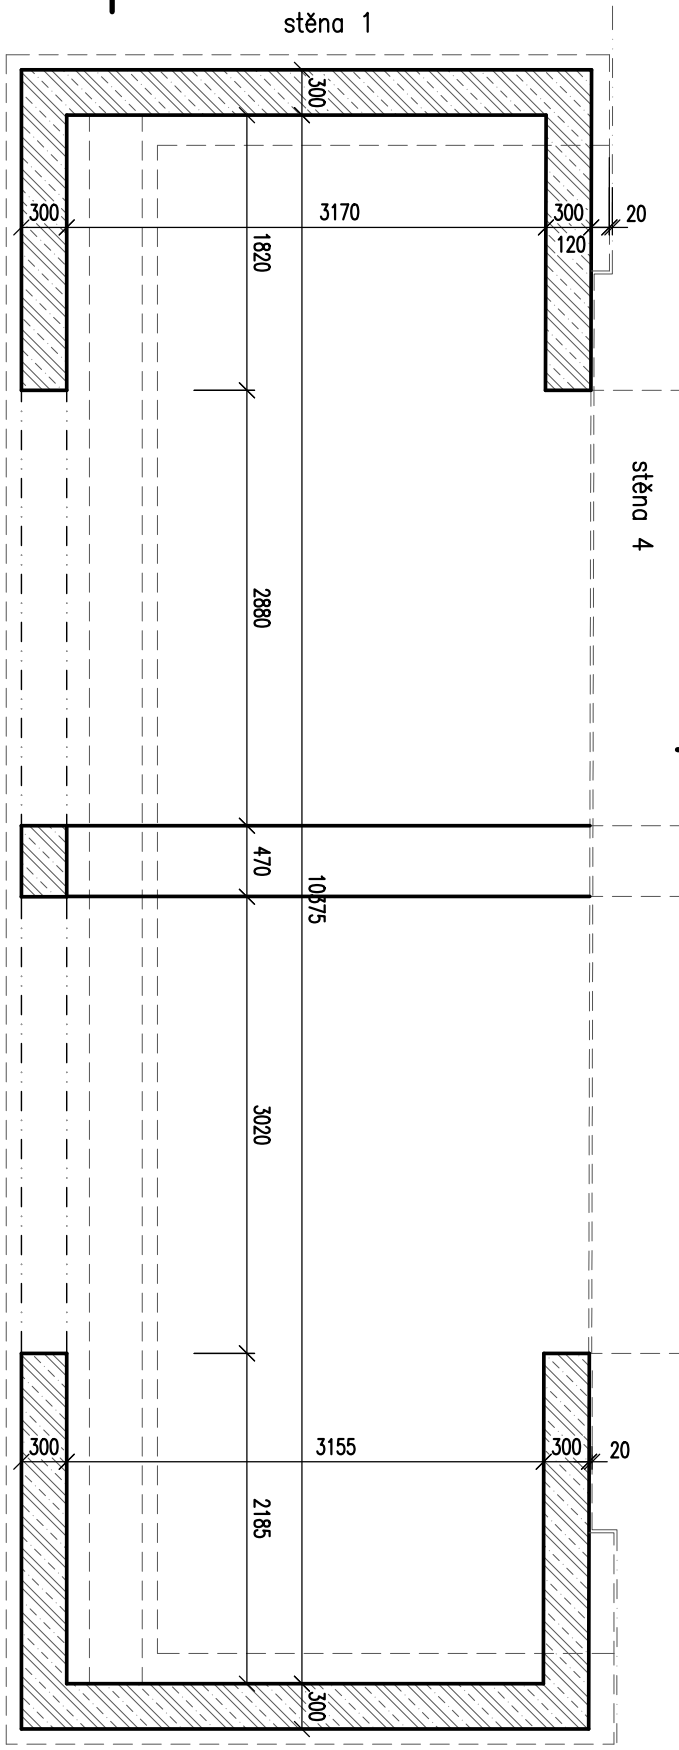


ŘEZ 2-2

měř: 1:50

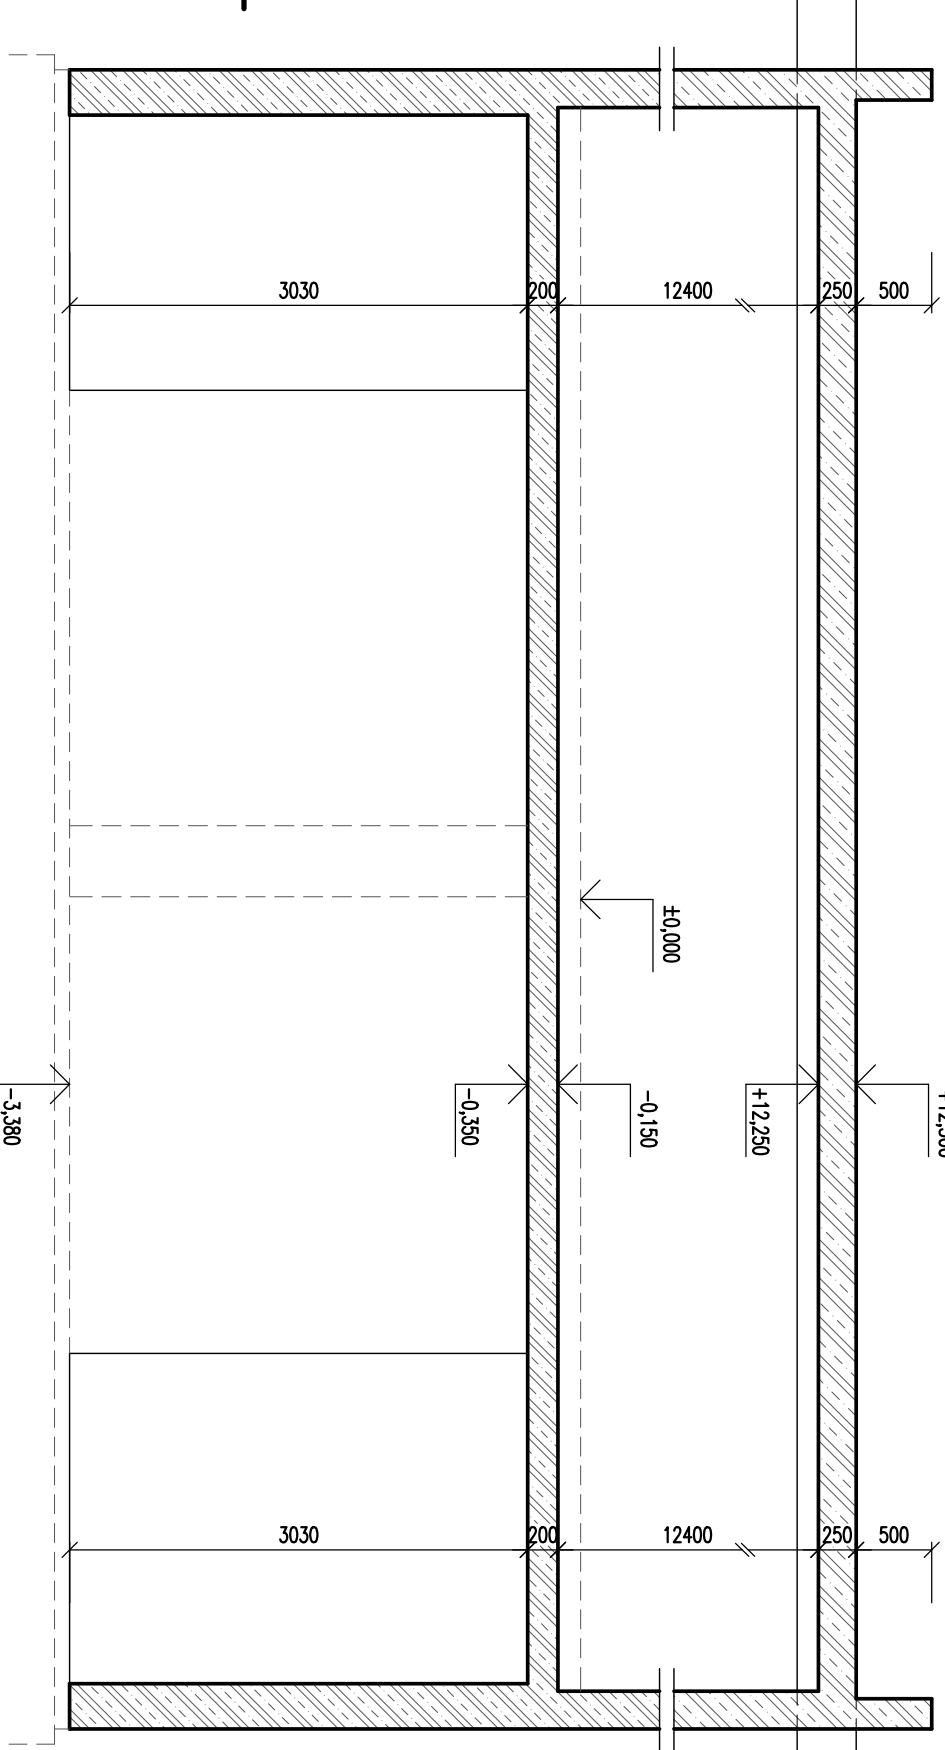

ŘEZ 1-1

měř: 1:50

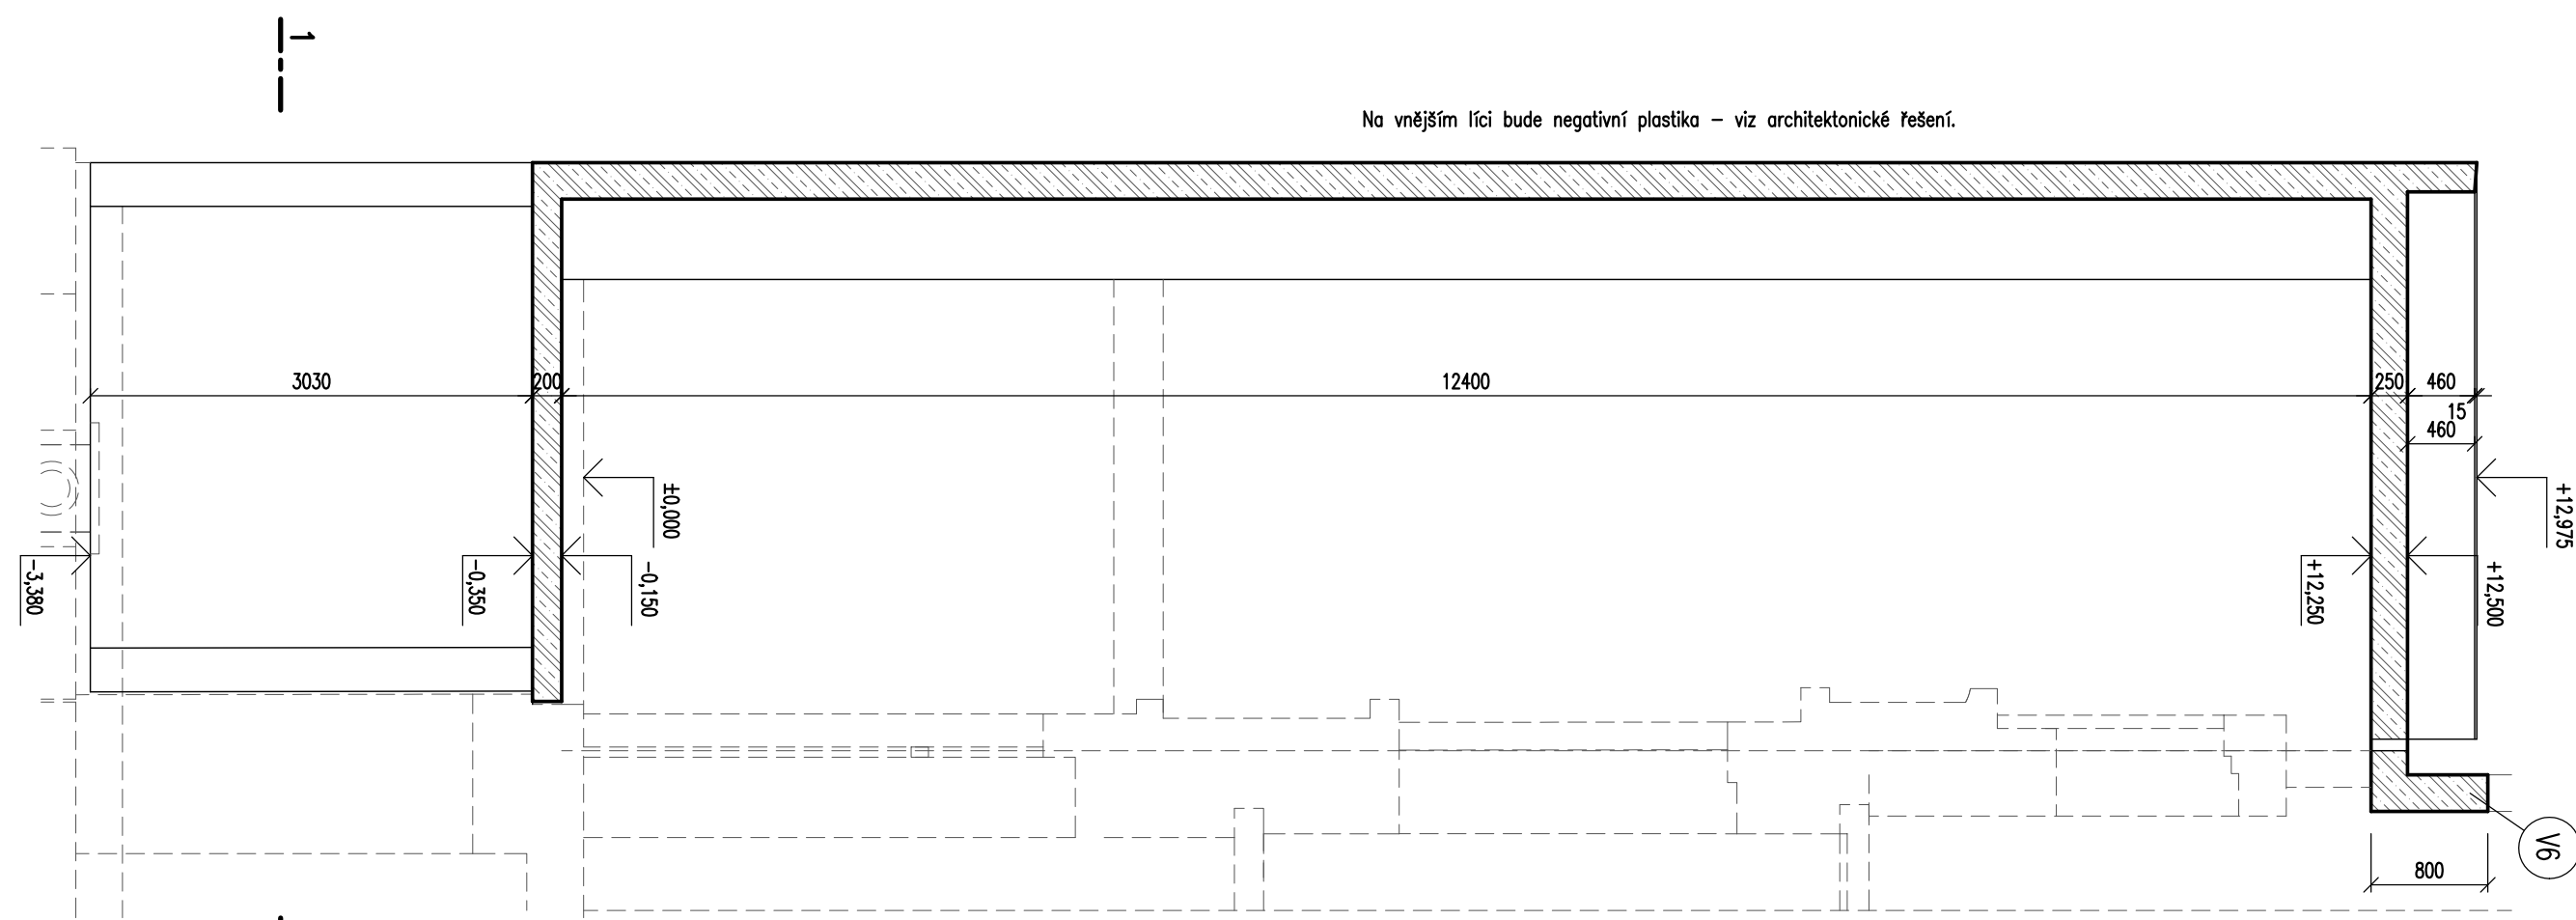

BETON

C20/25

OCEL

B500B, B500A

NAVŘENO PODLE ČSN EN 1992, ČSN EN 206-1

REVIZE: ODSAH:
0 DPS K PŘEPOČÍTKÁM
1 DPS ČSN EN 1992

DATUM:
02.02.2023
04.02.2023

±0,000 = 193,45 m.n.m. Bv



RENTALIZACE NADPODOL BUBINY NA PAMÁTKOVÝCH

Bubenská 17/18b, 170 00, Praha 7 - Holešovice

Investor:

Památník ticha, s.p.o. IČO 10882303

Malešské náměstí 47/1, 119 00 Praha 1 - Malá Strana

Fařeš Sing, ředitel

architekt:

ARM Studio spol. s r.o.

Československé armády 219/24, 500 03 Hradec Králové

Ing. arch. Jiří Kopecký, Ing. arch. Michal Kopecký

info@arm-studio.cz

generální projektant:

DELTA PLAN spol. s r.o.

Jankovcova 538/18a, 170 00 Praha 7 - Holešovice

Ing. Petr Kříha

delaplan@delaplan.cz, www.delaplan.cz

projektant částí:

MKP Stalci

Pavla Hanuš 252, Hradec Králové

Ing. Petr Mlásek

masen@mkp-stalci.cz

zodpovědný projektant částí:

Ing. Petr Mlásek

vypracoval:

Ing. Petr Mlásek

stupen:

DPS - dokumentace pro provádění stavby

stavební objekt:

SO 101 - Budova Památníku

profese:

STAVEBNÍ KONSTRUKČNÍ ŘEŠENÍ

datum:

04/2023

název přílohy:

VSTUPNÍ OBJEKT - TVAR

měřítko:

část výkresu:

část paré:

SKR 305