
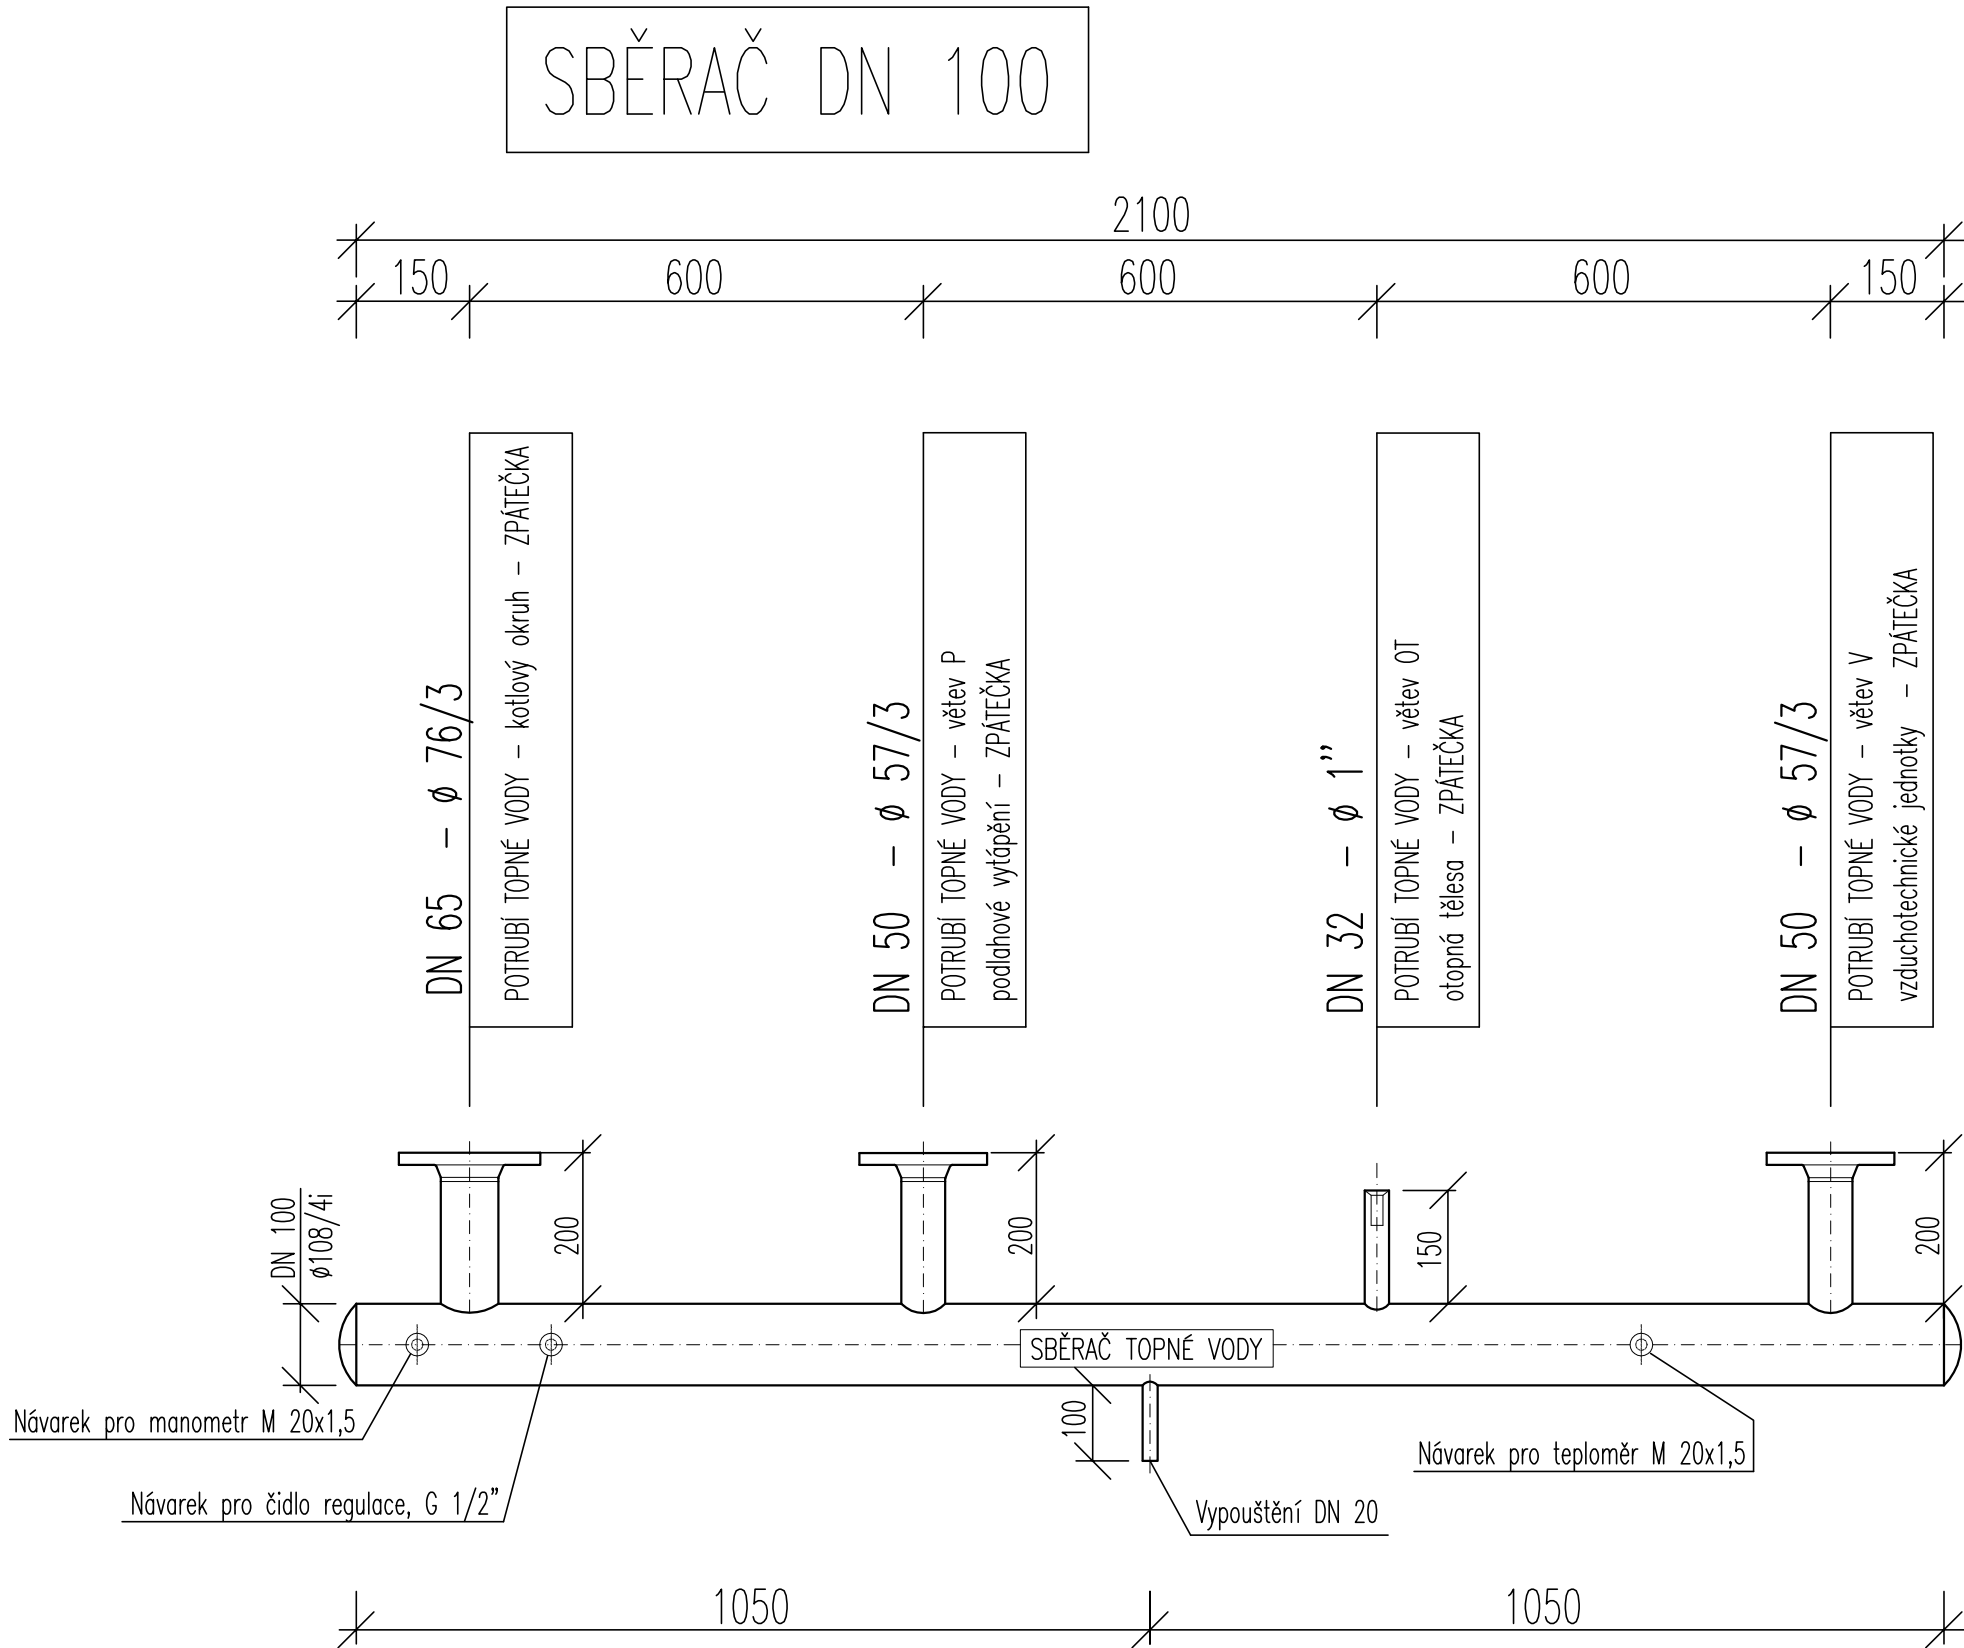


# Detail rozdělovače a sběrače topné vody

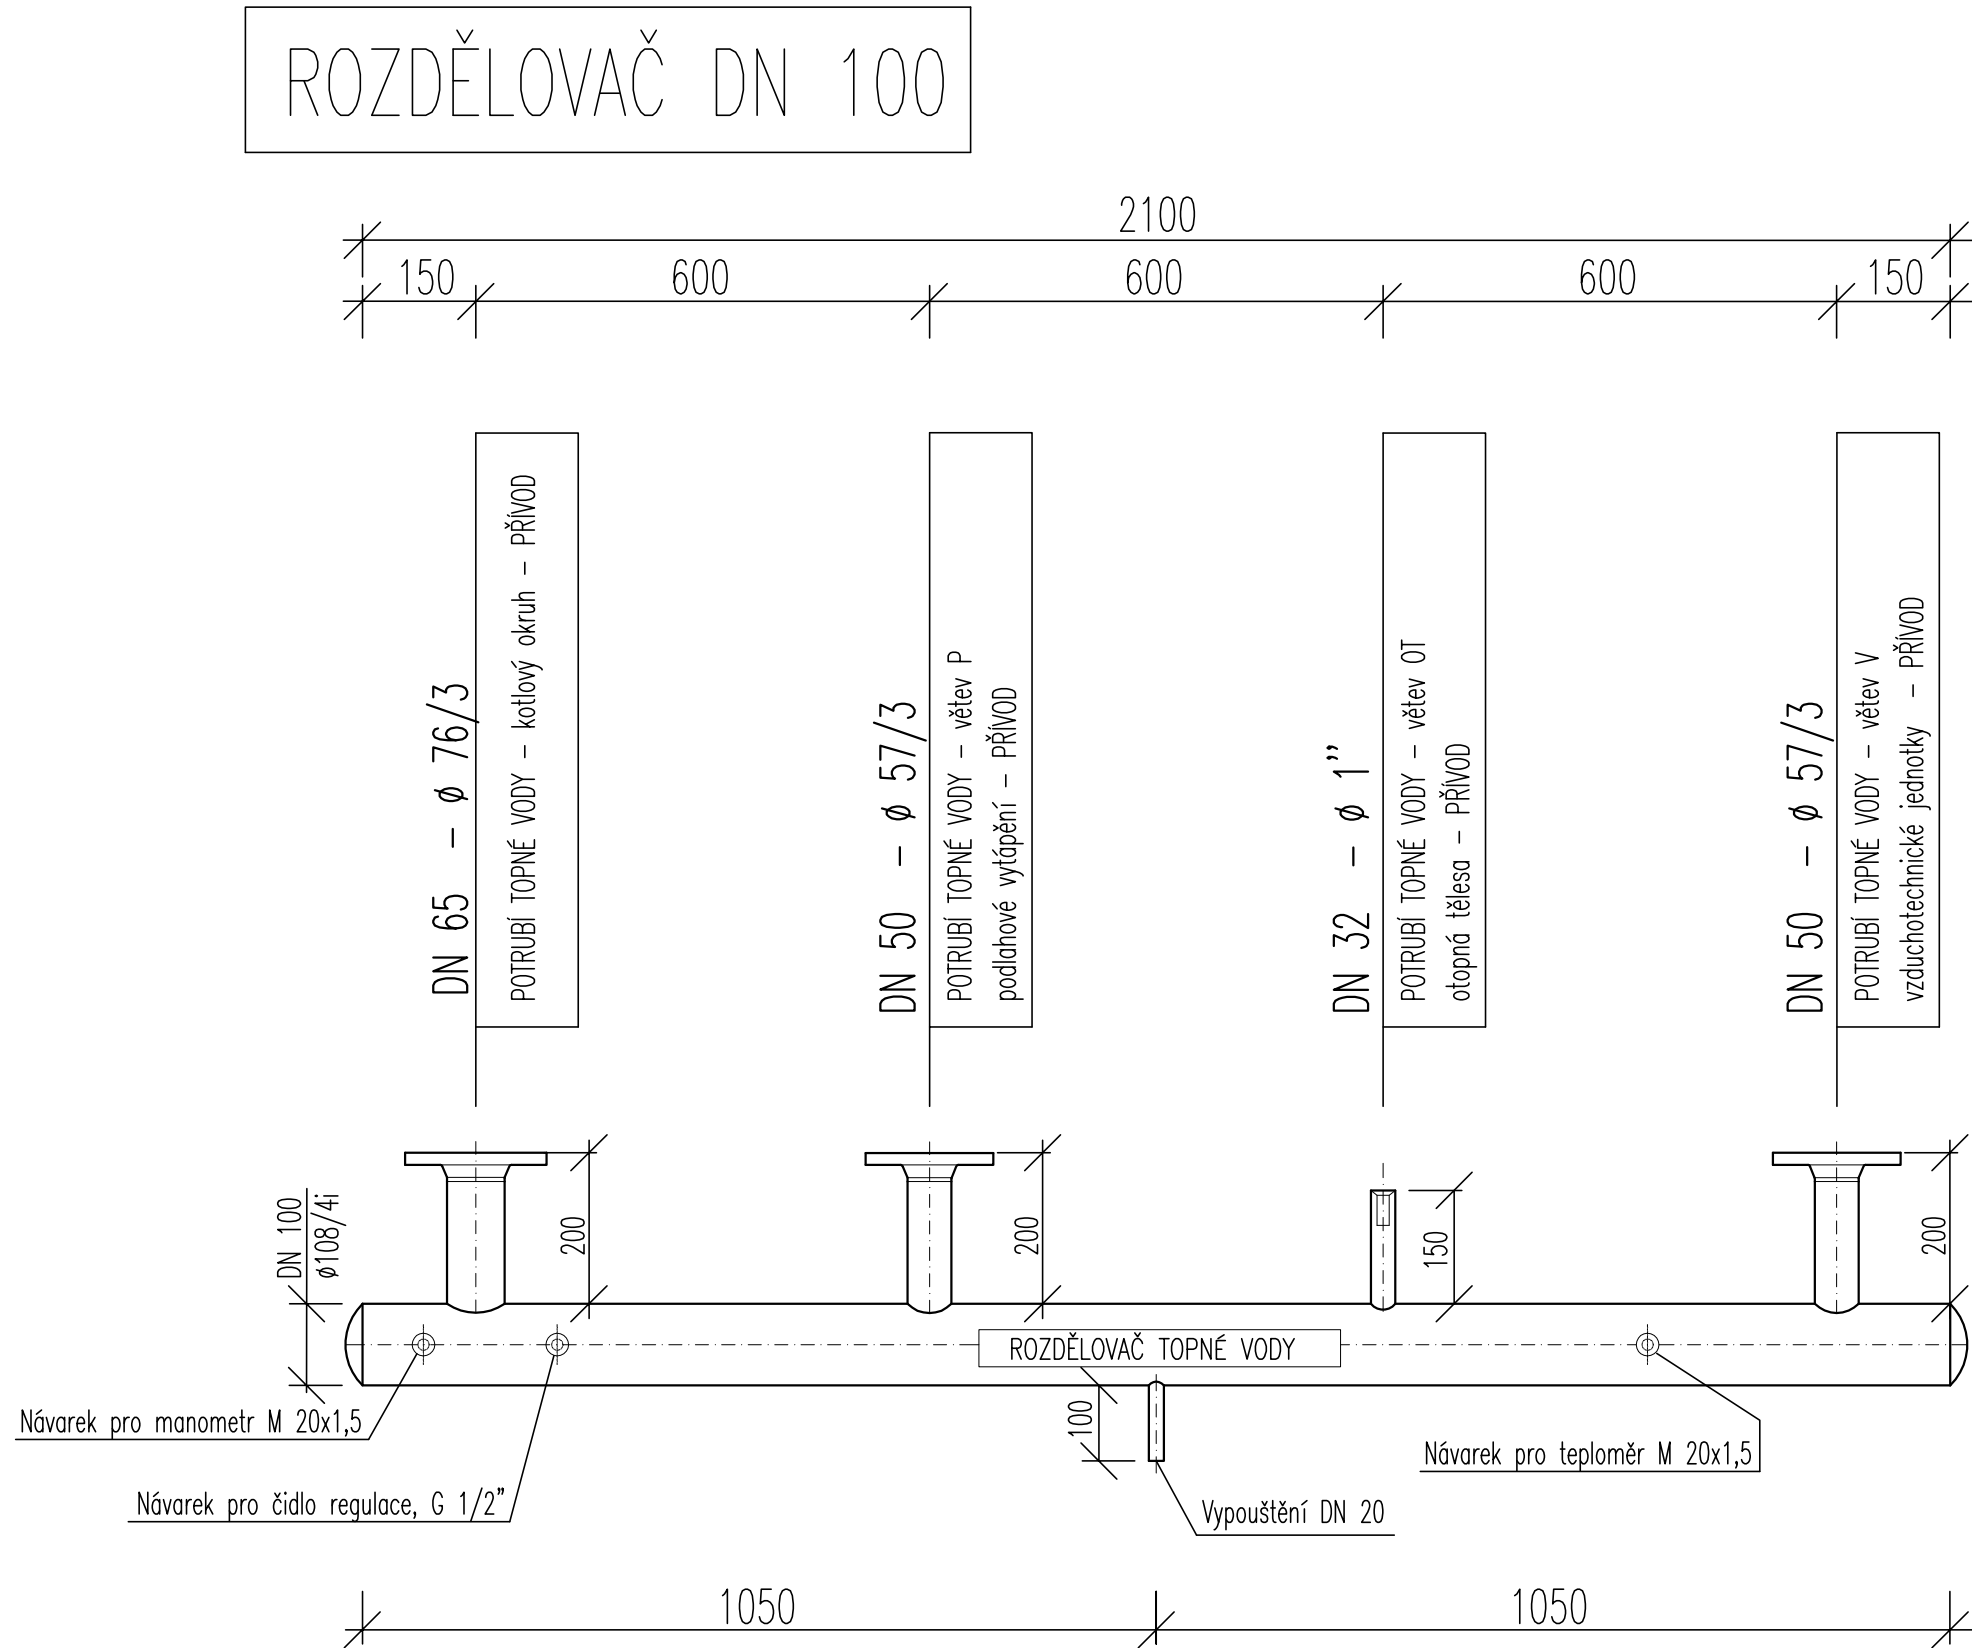

REVIZE: OBSAH: DATUM:  
0 DPS K PŘÍPOMÍNKÁM 02 / 2023  
1 DPS ČISTOPIS 04 / 2023

±0,000 = 193,45 m n.m. Bpv

REVITALIZACE NÁDRAŽÍ BUBNY NA PAMÁTNÍK TICHA  
Bubenská 177/8b, 170 00, Praha 7 - Holešovice

investor:

Památník ticha, s.p.o., IČO 10892303

Maltežské náměstí 471/1, 118 00 Praha 1 - Malá Strana

Pavel Štingl, ředitel

architekt:

ARN Studio spol. s r.o.

Československé armády 219/24, 500 03 Hradec Králové

Ing.arch. Jiří Krejčík, Ing.arch. Michal Krejčík

info@am-studio.cz

generální projektant:

DELTAPLAN spol. s r.o.

Jankovcova 938/18a, 170 00 Praha 7 - Holešovice

Ing. Petr Kniha

deltaplan@deltaplan.cz, www.deltaplan.cz

projektant části:

CUBERKA - TEPLOPROJEKT

Jižní 870/2, 500 03, Hradec Králové

Pavel Cuberka

teploprojekt@volny.cz

zodpovědný projektant části:

Pavel Cuberka

vypracoval:

Pavel Cuberka

stupeň :

DPS - dokumentace pro provádění stavby

stavební objekt:

SO 101 - Budova Památníku

profese:

Vytápění

datum:

04 / 2023

název přílohy:

revize:

1

Detail rozdělovače a sběrače topné vody

mřítko:

číslo výkresu:

číslo paré:

1 : 10

VYT 806