ST2

VERTIKÁLNÍ STOUPAČKA Z 3.NP

LEGENDA POTRUBÍ

POTRUBÍ TEPLÉ TOPNÉ VODY (TTV) - PŘÍVODNÍ (P)

POTRUBÍ TEPLÉ TOPNÉ VODY (TTV) - ZPĚTNÉ (Z)

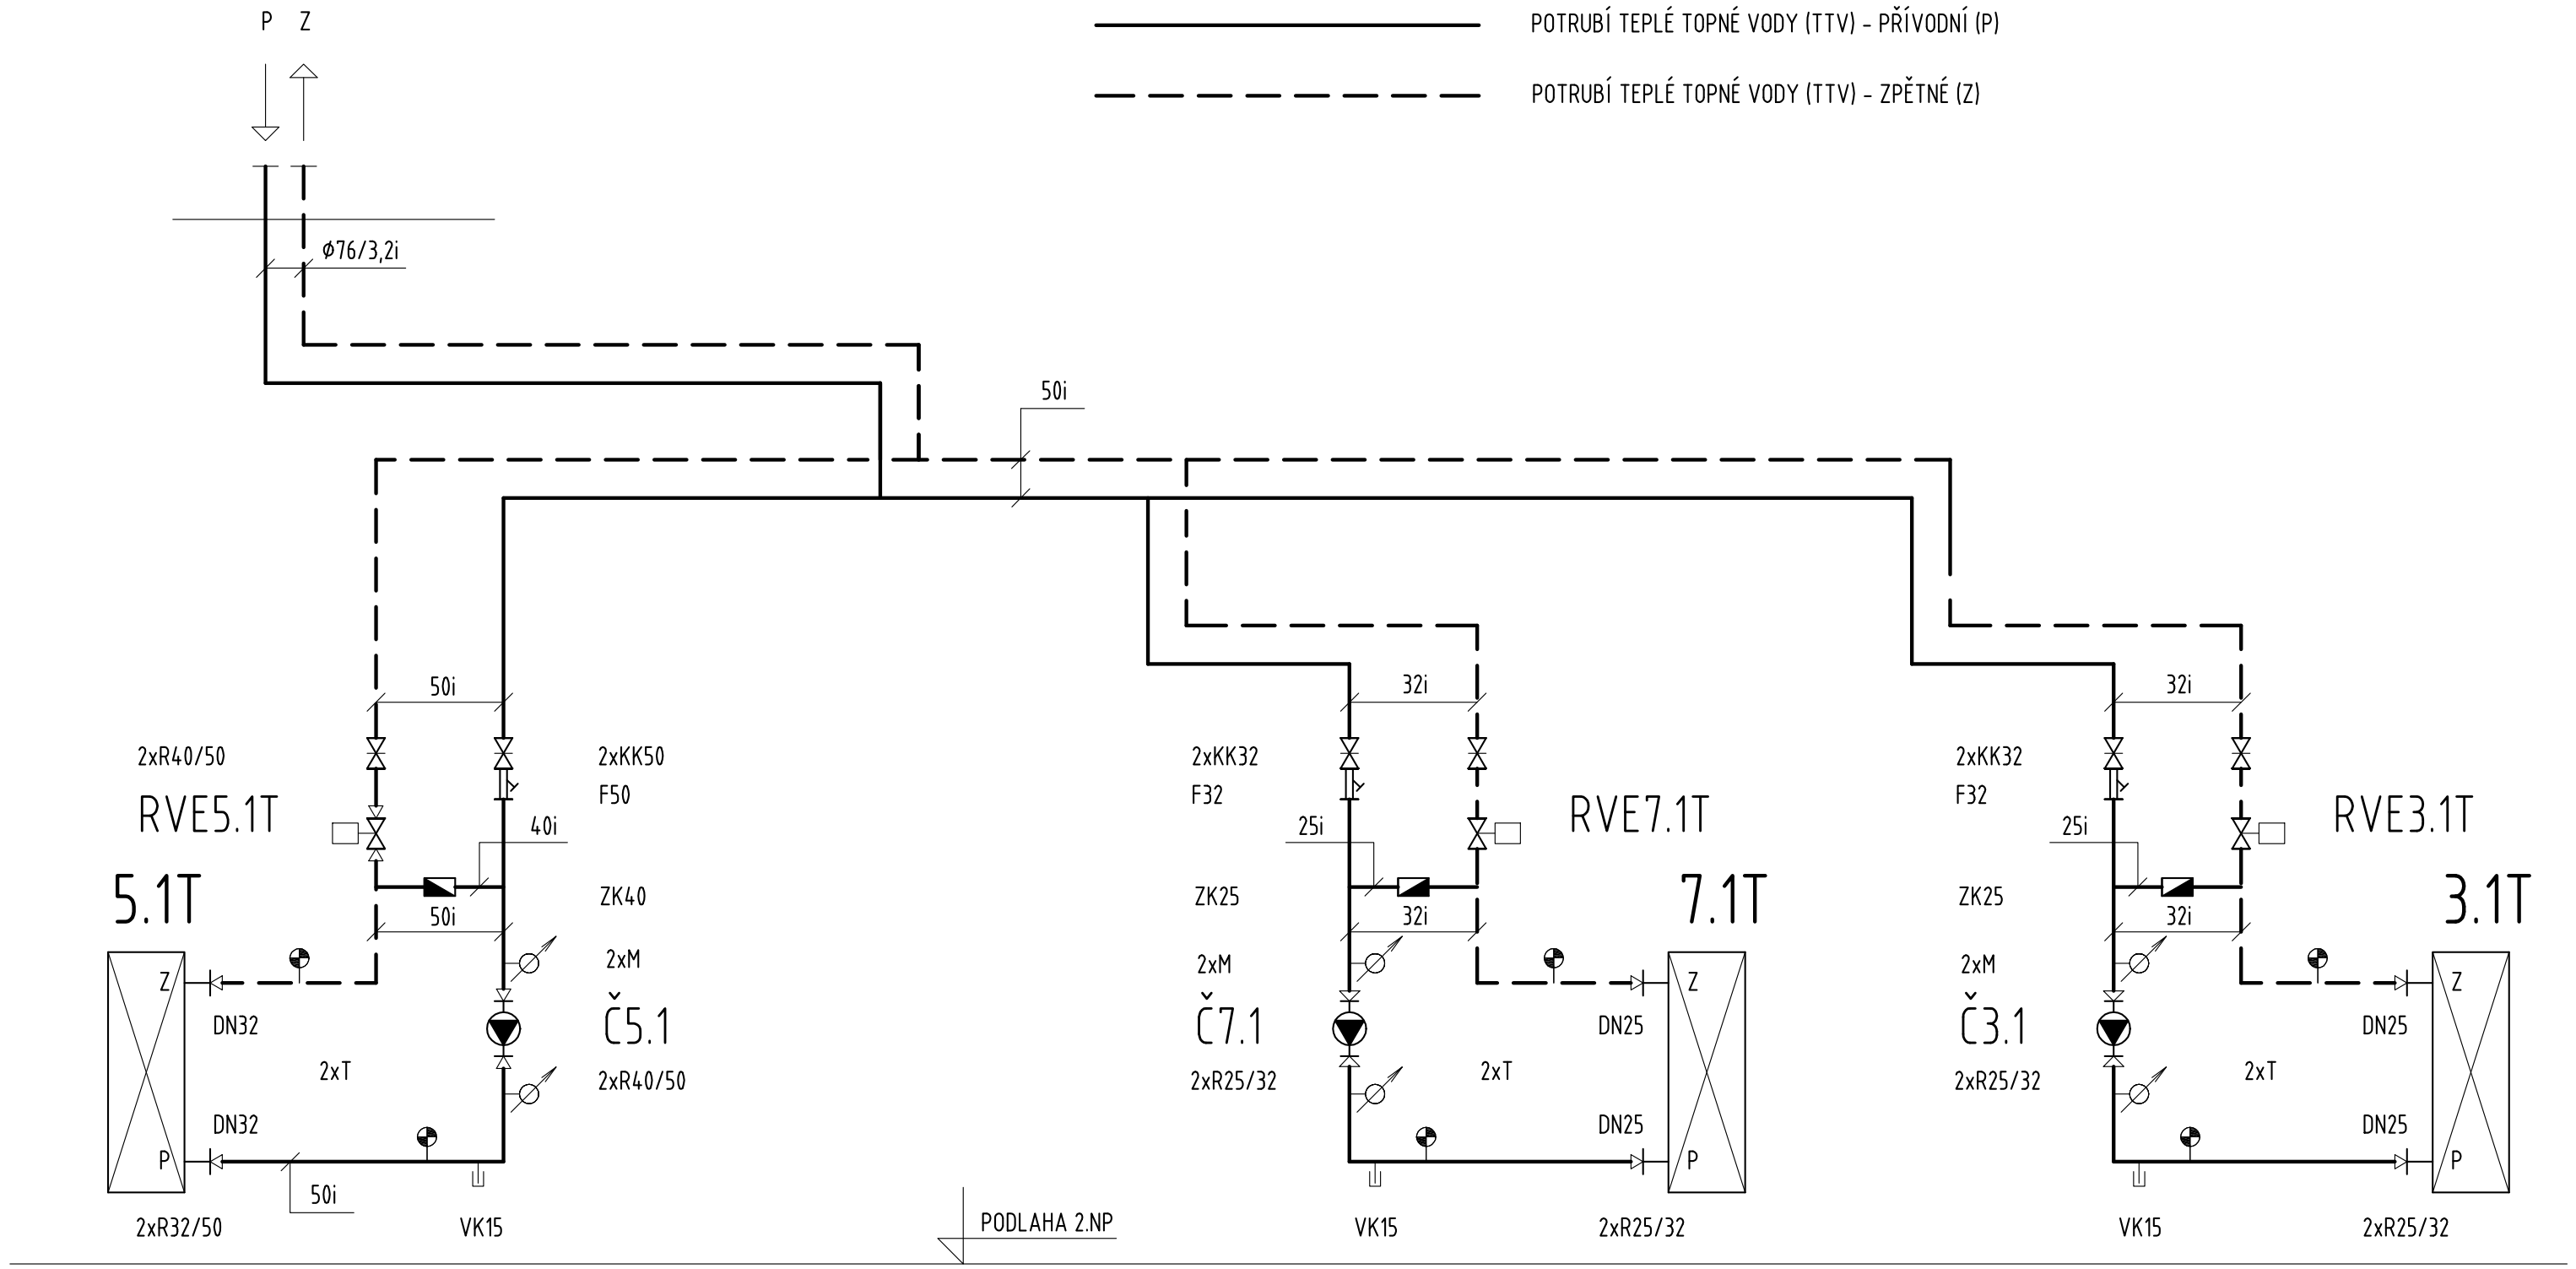

REVIZE:	OBSAH:	DATUM:
0	DPS K PŘIPOMÍNKÁM	02 / 2023
1	DPS ČISTOPIS	04 / 2023

±0,000 = 193,45 m n.m. Bpv

REVITALIZACE NÁDRAŽÍ BUBNY NA PAMÁTNÍK TICHA

Bubenská 177/8b, 170 00, Praha 7 - Holešovice

investor:

Památník ticha, s.p.o., IČO 10892303

Maltézské náměstí 471/1, 118 00 Praha 1 - Malá Strana

Pavel Štingl, ředitel

architekt:

ARN Studio spol. s.r.o.

Československé armády 219/24, 500 03 Hradec Králové

Ing.arch. Jiří Krejčík, Ing.arch. Michal Krejčík

info@arn-studio.cz

generální projektant:

DELTAPLAN spol. s r.o.

Jankovcova 938/18a, 170 00 Praha 7 - Holešovice

Ing. Petr Kniha

deltaplan@deltaplan.cz, www.deltaplan.cz

projektant části:

PPP, spol. s r.o.

Masarykovo náměstí 1544

530 02 Pardubice

info@pppczech.cz, www.pppczech.cz

zodpovědný projektant části:

Ing. Jan Nepraš

vypracoval:

Ing. Jan Nepraš

stupeň :

DPS - dokumentace pro provádění stavby

stavební objekt:

SO 101 - Budova Památníku

profese:

CHLAZENÍ

datum: *revize:*

04 / 2023 1

název přílohy:

STROJOVNA VZT 2.12
- PŘIPOJENÍ TTV - SCHÉMA ZAPOJENÍ

měřítko: *číslo výkresu:* *číslo paré:*

--- **CHL 502**