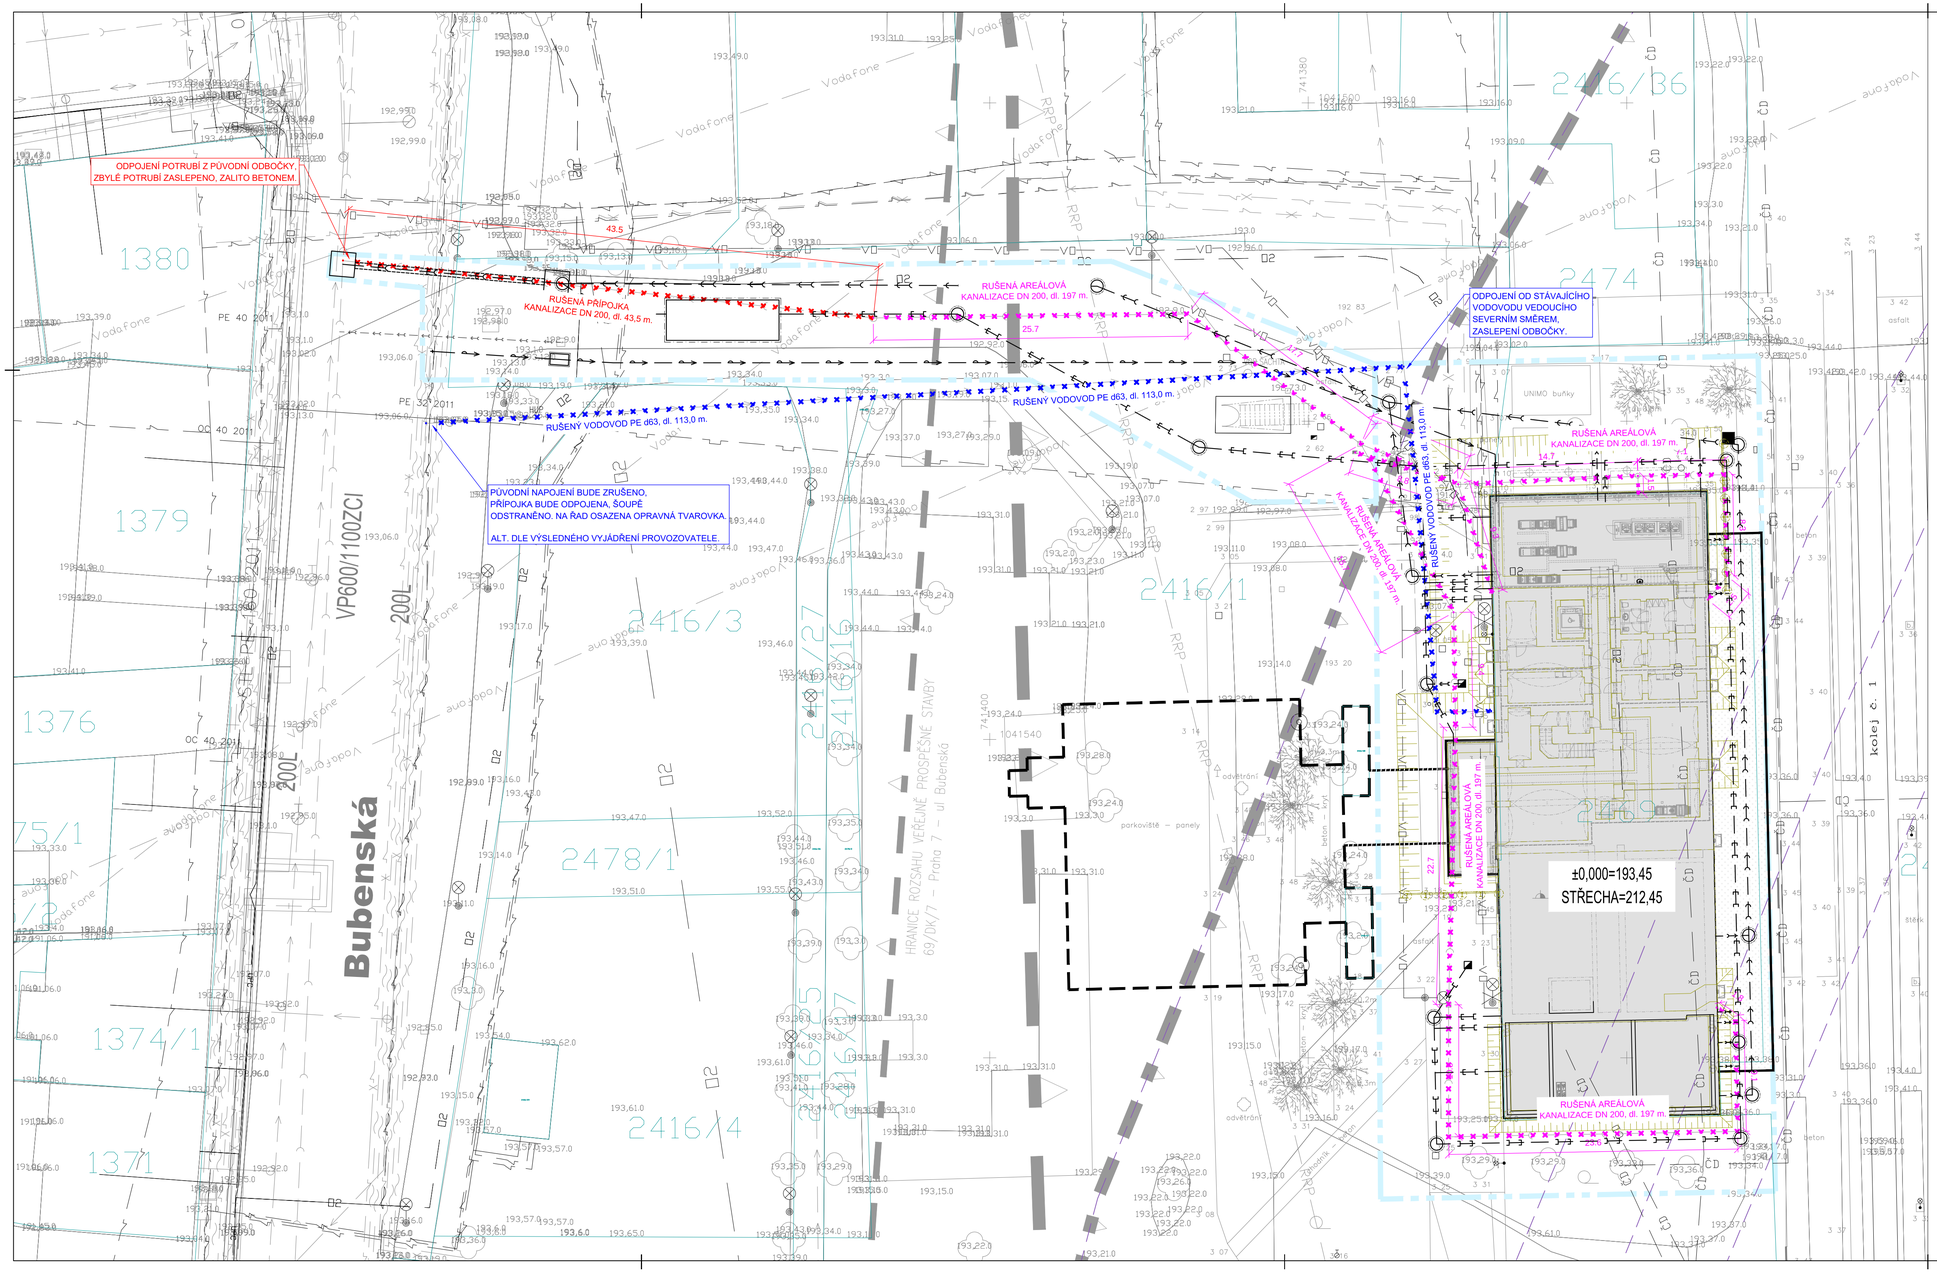


| REVIZE: | OBSAH: | DATUM: |
|---|---|---|
| 0 | DPS K PŘIPOMÍNKÁM | 02 / 2023 |
| 1 | DPS CISTOPIS | 04 / 2023 |

±0,000 = 193,45 m n.m. Bpv

**REVITALIZACE NÁDRAŽÍ BUBNY NA PAMÁTNÍK TICHA**

Bubenská 177/8b, 170 00, Praha 7 - Holešovice

*investor:*

**Památník ticha, s.p.o., IČO 10892303**

Maltézské náměstí 471/1, 118 00 Praha 1 - Malá Strana

Pavel Štingl, ředitel

*architekt:*

**ARN Studio spol. s.r.o.**

Československé armády 219/24, 500 03 Hradec Králové

Ing.arch. Jiří Krejčík, Ing.arch. Michal Krejčík

info@arn-studio.cz

*generální projektant:*

**DELTAPLAN spol. s r.o.**

Jankovcova 938/18a, 170 00 Praha 7 - Holešovice

Ing. Petr Kniha

deltaplan@deltaplan.cz, www.deltaplan.cz

*projektant části:*

**ŠETELÍK OLIVA, s r.o.**

Heleny Malířové 11, 169 00 Praha 6

Ing. Jan Šetelík

setelik@setelikoliva.cz, www.setelikoliva.cz

*zodpovědný projektant části:*

Ing. Jan Šetelík

*vypracoval:*

Tomáš Pešek

*stupeň :*

DPS - dokumentace pro provádění stavby

*stavební objekt:*

SO 301; SO 401; SO 402

*profese:*

**RUŠENÍ VODOVODU A KANALIZACE**

| *datum:* | *revize:* |
|---|---|
| 04 / 2023 | 1 |

*název přílohy:*

**SITUACE RUŠENÍ VODOVODU A KANALIZACE**

| *měřítko:* | *číslo výkresu:* | *číslo paré:* |
|---|---|---|
| 1 : 250 | **RVK 300** | |