


Vzdálenost šachet	1.00	6.60	0.43	8.49	1.49
-------------------	------	------	------	------	------

Názvy šachet	JP-1	BV1	VODNN	BV2	JP-2
--------------	------	-----	-------	-----	------

Stoka : JP  
M:1:100/100

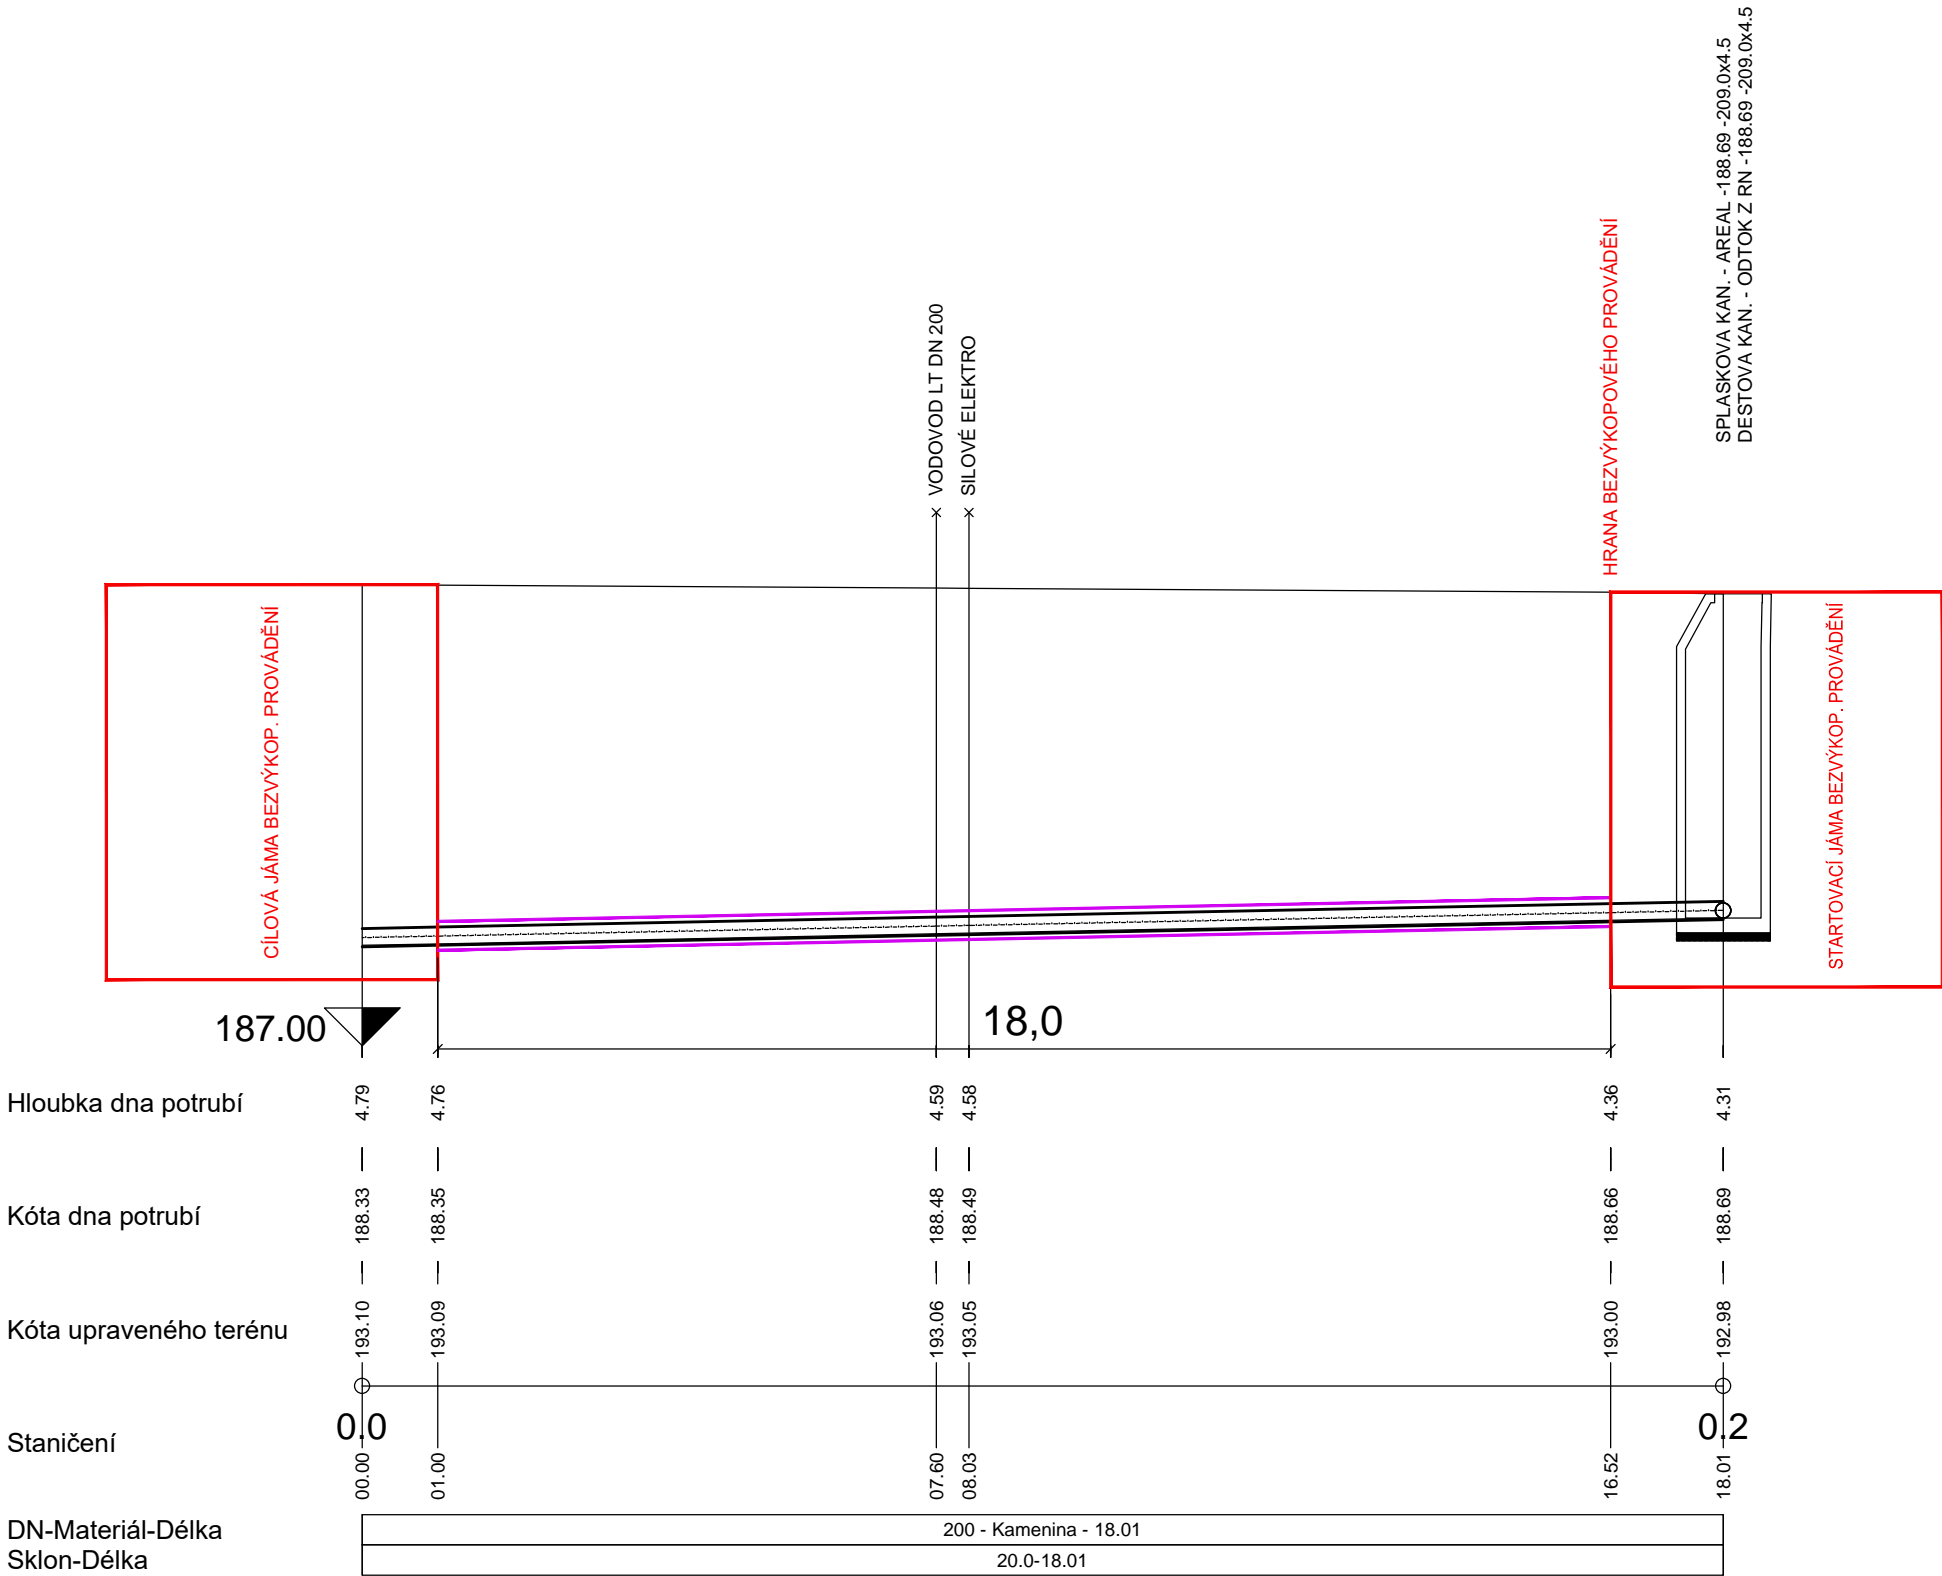

UPRAVENÝ TERÉN

REVIZE:	OBSAH:	DATUM:
0	DPS K PŘÍPOMÍNKÁM	02 / 2023
1	DPS ČISTOPIS	04 / 2023

±0,000 = 193,45 m n.m. Bpv

REVITALIZACE NÁDRAŽÍ BUBNY NA PAMÁTNÍK TICHÁ  
Bubenská 177/8b, 170 00, Praha 7 - Holešovice

investor:

Památník ticha, s.p.o., IČO 10892303

Maltézské náměstí 471/1, 118 00 Praha 1 - Malá Strana  
Pavel Štingl, ředitel

architekt:

ARN Studio spol. s r.o.

Československé armády 219/24, 500 03 Hradec Králové  
Ing.arch. Jiří Krejčík, Ing.arch. Michal Krejčík  
info@arn-studio.cz

generální projektant:

DELTAPLAN spol. s r.o.

Jankovcova 938/18a, 170 00 Praha 7 - Holešovice  
Ing. Petr Kniha  
deltaplan@deltaplan.cz, www.deltaplan.cz

projektant části:

ŠETELÍK OLIVA, s r.o.

Heleny Malířové 11, 169 00 Praha 6  
Ing. Jan Šetelík  
setelik@setelikoliva.cz, www.setelikoliva.cz

zodpovědný projektant části:

Ing. Jan Šetelík

vypracoval:

Tomáš Pešek

stupeň :

DPS - dokumentace pro provádění stavby

stavební objekt:

SO 311; SO 411

profese:

PŘÍPOJKY VODOVODU A KANALIZACE

datum: revize:

04 / 2023 1

název přílohy:

PODÉLNÝ PROFIL KANALIZAČNÍ PŘÍPOJKY

měřítko: číslo výkresu: číslo paré:

1 : 250/100

PVK 401