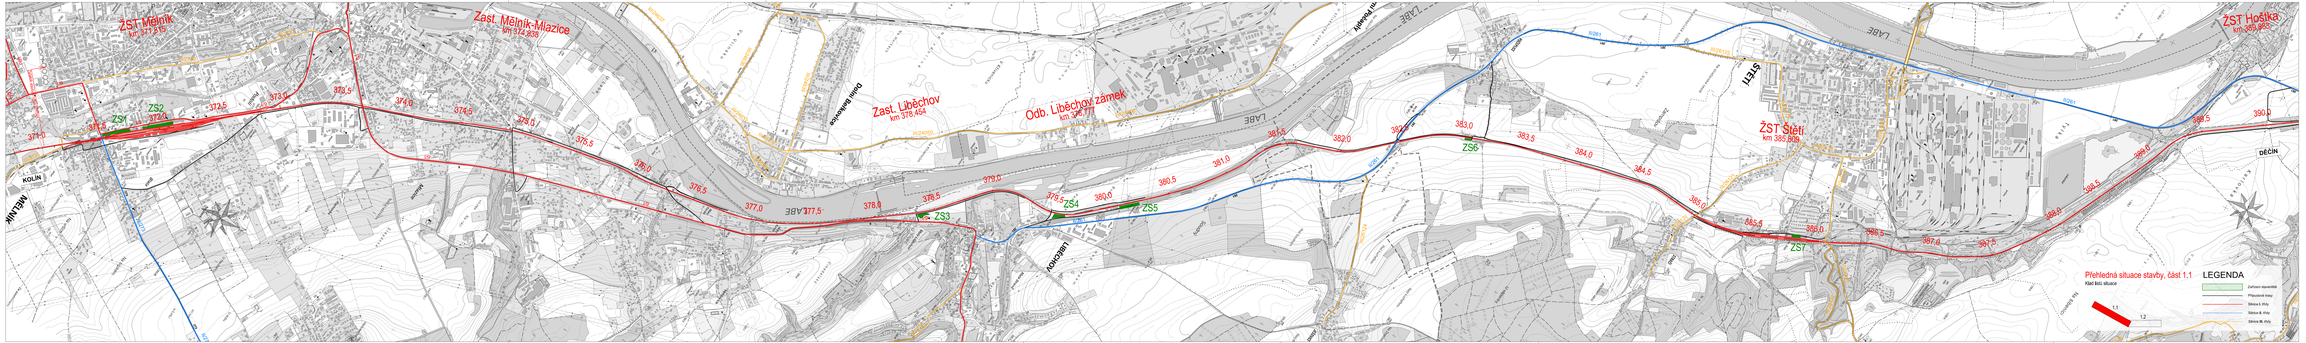

EVROPSKÁ UNIE
Evropské strukturální a investiční fondy
Operační program Doprava

Ministerstvo dopravy
Státní fond dopravní infrastruktury

Společnost PRODEX-VALBEK

PRODEX ORGANIZAČNÍ SLUŽBA
Pařížská 3/6/13, 110 00 Praha 1
ČLEN SKUPINY VALBEK-EU

Valbek

Č. změny	Důvod změny	Datum	Podpis
1	KONCEPT k projednání	12/2017	
2	Změna/doplnění stavby	Datum	Podpis

Číslo soupravy

Investor	Správa železniční dopravní cesty, státní organizace Dlážděná 1003/7 110 00 Praha 1 - Staré Město
Odpov. projektant stavby	Ing. Peter Lukiewicky
Odpov. projektant PS, SO, části	Ing. Peter Lukiewicky
Vypracoval	Ing. Martin Bodnár
Technická kontrola	Ing. Marek Lapáš

PRODEX spol. s r.o., organizační složka
Pařížská 6/6/13, 110 00 Praha 1
tel.: +420 271 007 726
e-mail: info@prodex.com

Zak. číslo stavby: 16/P24/002

Optimalizace traťového úseku Mělník (včetně) - Litoměřice dílčí nádraží (mimo)

B.12 ORGANIZACE VÝSTAVBY

PŘEHLEDNÁ SITUACE

Datum	12/2017
Projekt	PS (SUDŠ)
Měřítko	1:10 000
Část	Příloha
Číslo	B.12
	1.1.

COPYRIGHT © PRODEX, spol. s r.o. Všechna práva vyhrazena. Bez písemného souhlasu autora nesmí být tento výkres kopírován ani jinak rozmnožován.