



ETAPA 11A




ETAPA 11B

 


ETAPA 11D

 


ETAPA 12A

 

ETAPA 12B

 

ETAPA 12D

 

ETAPA 12E



NOVÝ STAV



ETAPA 11A

ETAPA 11B

ETAPA 11D


ETAPA 12A

ETAPA 12B

ETAPA 12D

ETAPA 12E

NOVÝ STAV

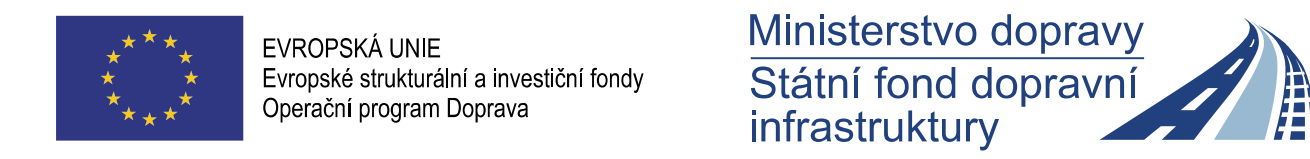

Společnost **PRODEX-VALBEK**

PRODEX
ORGANIZAČNÍ SLOŽKA
Pruška 2481/6, 120 00 Praha 2
ČLEN SKUPINY VALBEK-EU

Valbek

				Číslo soupravy
Č. změny	Zdůvodnění změny	Datum	Podpis	

Investor **57DC** Správa kolezního dopravního systému, státní organizace
Čísloúčet 100207
110 00 Praha 1 - Nové Město

Organizační složka **PRODEX**
Pruška 2481/6, 120 00 Praha 2
ČLEN SKUPINY VALBEK-EU

PRODEX spol. s r.o. organizační složka
Pruška 2481/6, 120 00 Praha 2
tel.: +420 277 607 726
e-mail: info@prodex.cz

**Optimalizace traťového úseku
Mělník (včetně) - Litoměřice dolní nádraží (mimo)**

B.12 ORGANIZACE VÝSTAVBY

POSTUP VÝSTAVBY - SCHÉMATA

B.12 2.5.

Datum 12/29/17
Stupeň PD (DUR)
Část
Příloha