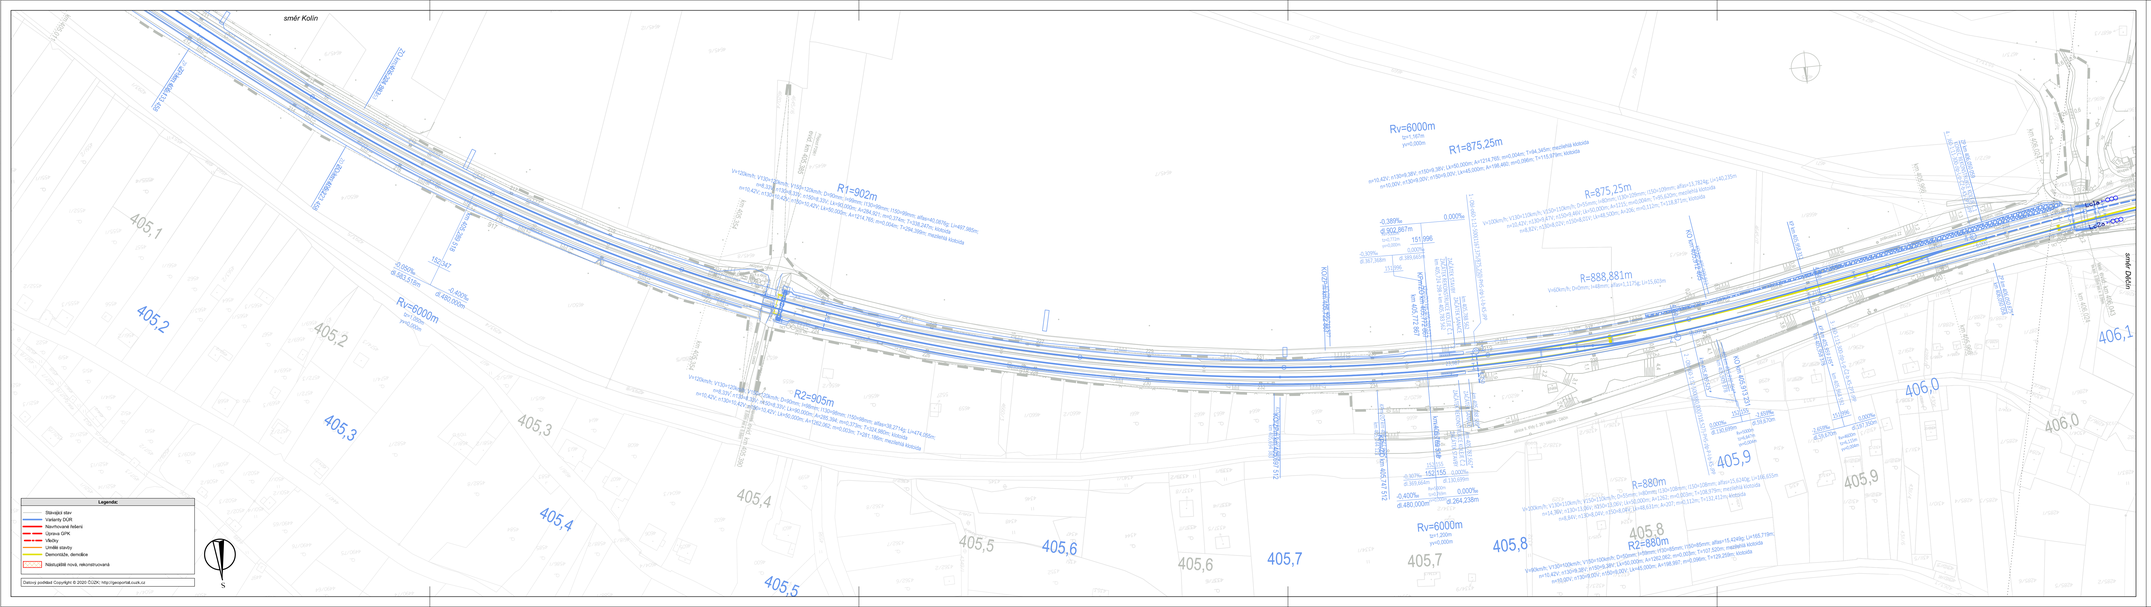

VÝŠKOVÝ SYSTÉM Bpv SOUŘADNICOVÝ SYSTÉM S-JTSK

Číslo změny:	Obsah změny:	Datum změny:
01	-	-
02	-	-
03	-	-

Investor:
SPRÁVA ŽELEZNIC
Správa železnic, státní organizace
Dlážděná 1003/7
110 00 Praha 1

Objednatel:
SPRÁVA ŽELEZNIC
Správa železnic, státní organizace
Dlážděná 1003/7
110 00 Praha 1

Společnost "SP + SEU_Kolín - Všetaty - Děčín_ASP", Správce a Společník 1:
SUDOP PRAHA a.s.
Olšanská 1a, 130 80 Praha 3
tel.: +420 267 084 111
e-mail: praha@sudop.cz

Hlavní inženýr projektu:
ING. MARTIN VACHTL

Garant profese:
-

Společnost "SP + SEU_Kolín - Všetaty - Děčín_ASP", Společník 2:
SUDOP EU a.s.
Olšanská 1a, 130 80 Praha 3
tel.: +420 267 094 111
e-mail: info@sudopeu.cz

Zpracovatel části:
SUDOP PRAHA a.s.
Olšanská 1a, 130 80 Praha 3
tel.: +420 267 084 111
e-mail: praha@sudop.cz

Vedoucí střediska:	Odpovědný projektant SO, IO, PS:	Vypracoval:	Kontroloval:
ING. ANDREA PLŠKOVÁ	ING. MARTIN VACHTL	JAN HETZER	ING. MATĚJ MAREŠ

Název akce:
Aktualizace studie proveditelnosti optimalizace trati Kolín - Všetaty - Děčín

Číslo smlouvy: 18-399.205

Projektový stupeň: Studie proveditelnosti

Část:
B Výkresová část

Datum: 06/2020

Číslo části: B

Název přílohy:
Situace ŽST Litoměřice dol. n., 1. dil, varianty D1

Měřítko: 1:1 000

Počet formátů: 6 x A4

Číslo přílohy: **B.3.36**

DOKUMENT LZE UŽÍVAT POUZE VE SHODĚ S PŘÍSLUŠNÉ SMLOUVOU O DÍLO, ŽÁDNÁ JEHO ČÁST NEMŮŽE BÝT DÁLE ZAUŽITA, V CO NEJVĚTŠÍ MÍŘE ZAMEZTE ZNEUŽITÍ, NEBO JEHO ZTRÁTĚ. BEZ SOUHLASU SUDOP PRAHA a.s.