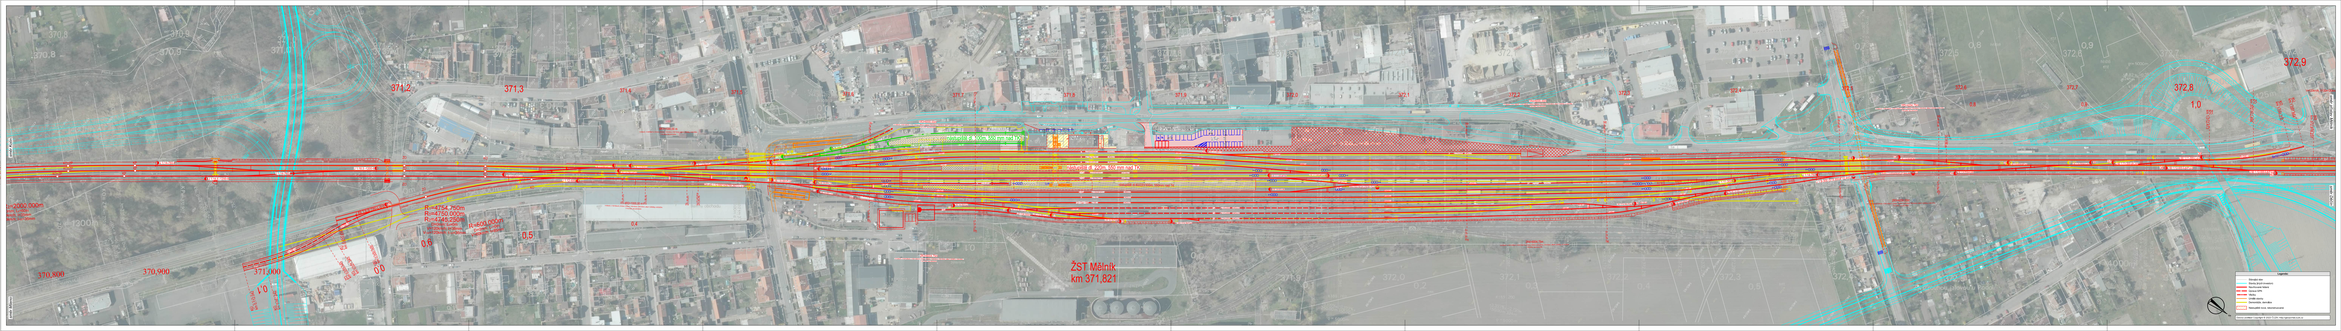

VÝŠKOVÝ SYSTÉM Bpv SOUŘADNICOVÝ SYSTÉM S-JTSK

Číslo změny	Důvod změny	Datum změny
01		
02		
03		
04		

Investor: Správa železnic, státní organizace, Dlážděná 1003/7, 110 00 Praha 1

Objednatel: Správa železnic, státní organizace, Dlážděná 1003/7, 110 00 Praha 1

SUDOP PRAHA a.s.
Olšanská 1a, 130 80 Praha 3
tel.: +420 267 994 111
e-mail: info@sudop.cz

Hlavní inženýr projektu: ing. Ivan Kučera, ČKAIT 0500618
Ředitel podniku:
Autorizovaný inženýr:
Vypracoval: ing. Ivan Kučera, ČKAIT 0500618

Stupeň dokumentace: Objednávky projektant ST_43_PS
Číslo zakázky: 21-113.205
Projektový manažer: ing. Ivan Kučera, ČKAIT 0500618
Datum: 11/2023
Číslo části: K.2
Měřítko: 1:1 000
Formát výkresu: 11xA1
Číslo přílohy: K.2.1.1

Název akce:
Optimalizace t.ú. Mělník (vč.) - Litoměřice d. n.
Část:
Situace ŽST Mělník
Název přílohy:
Příloha K.2

Tento výkres je chráněn autorským zákonem. Bez písemného souhlasu autora jej nelze kopírovat ani jinak rozmnožovat a nelze z něho pořizovat výpisy, opisy ani jiné napodobeniny.