


# PŮDORYS 1.NP

# KOLEJIŠTĚ

# ÚSTÍ NAD LABEM

LYSÁ NAD LABEM

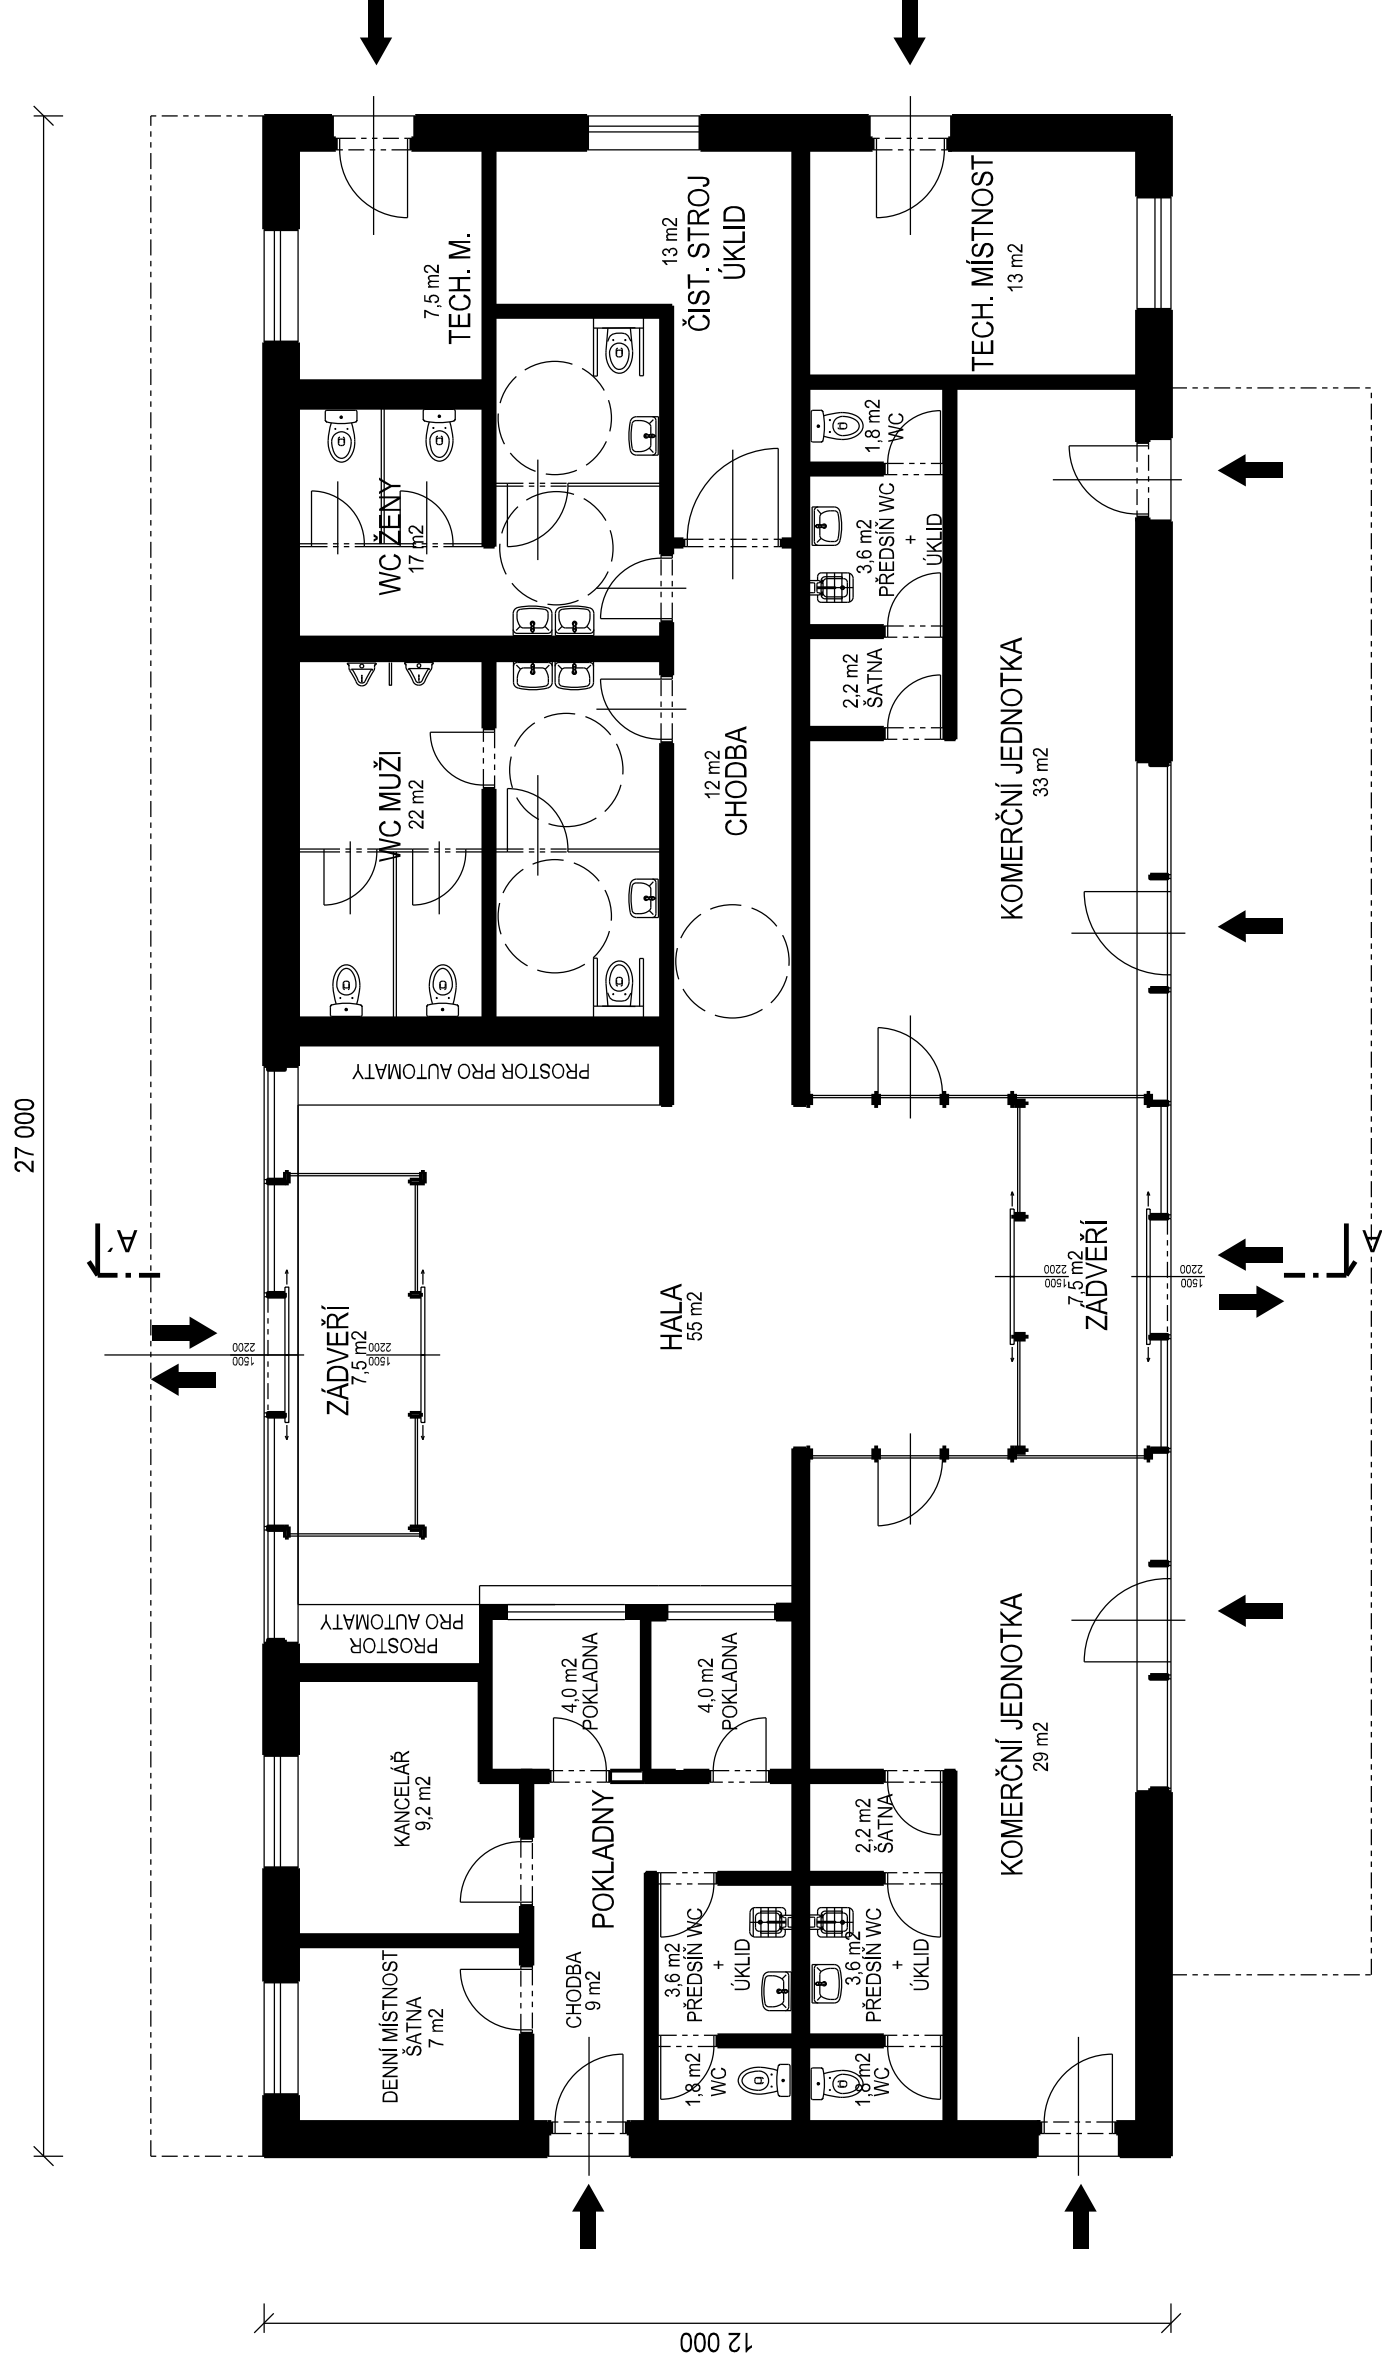

**VÝPRAVNÍ BUDOVA ŽST MĚLNÍK**  
**M 1:100**