



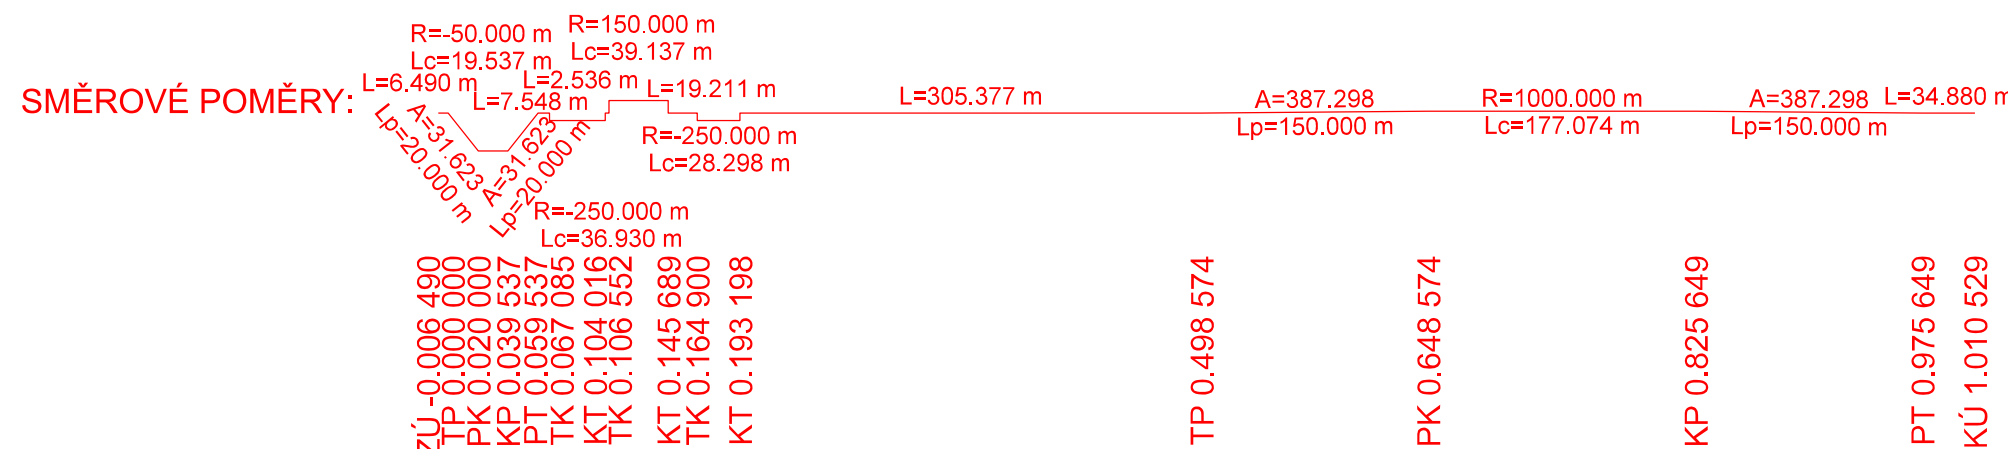

SEVERNÍ VĚTEV

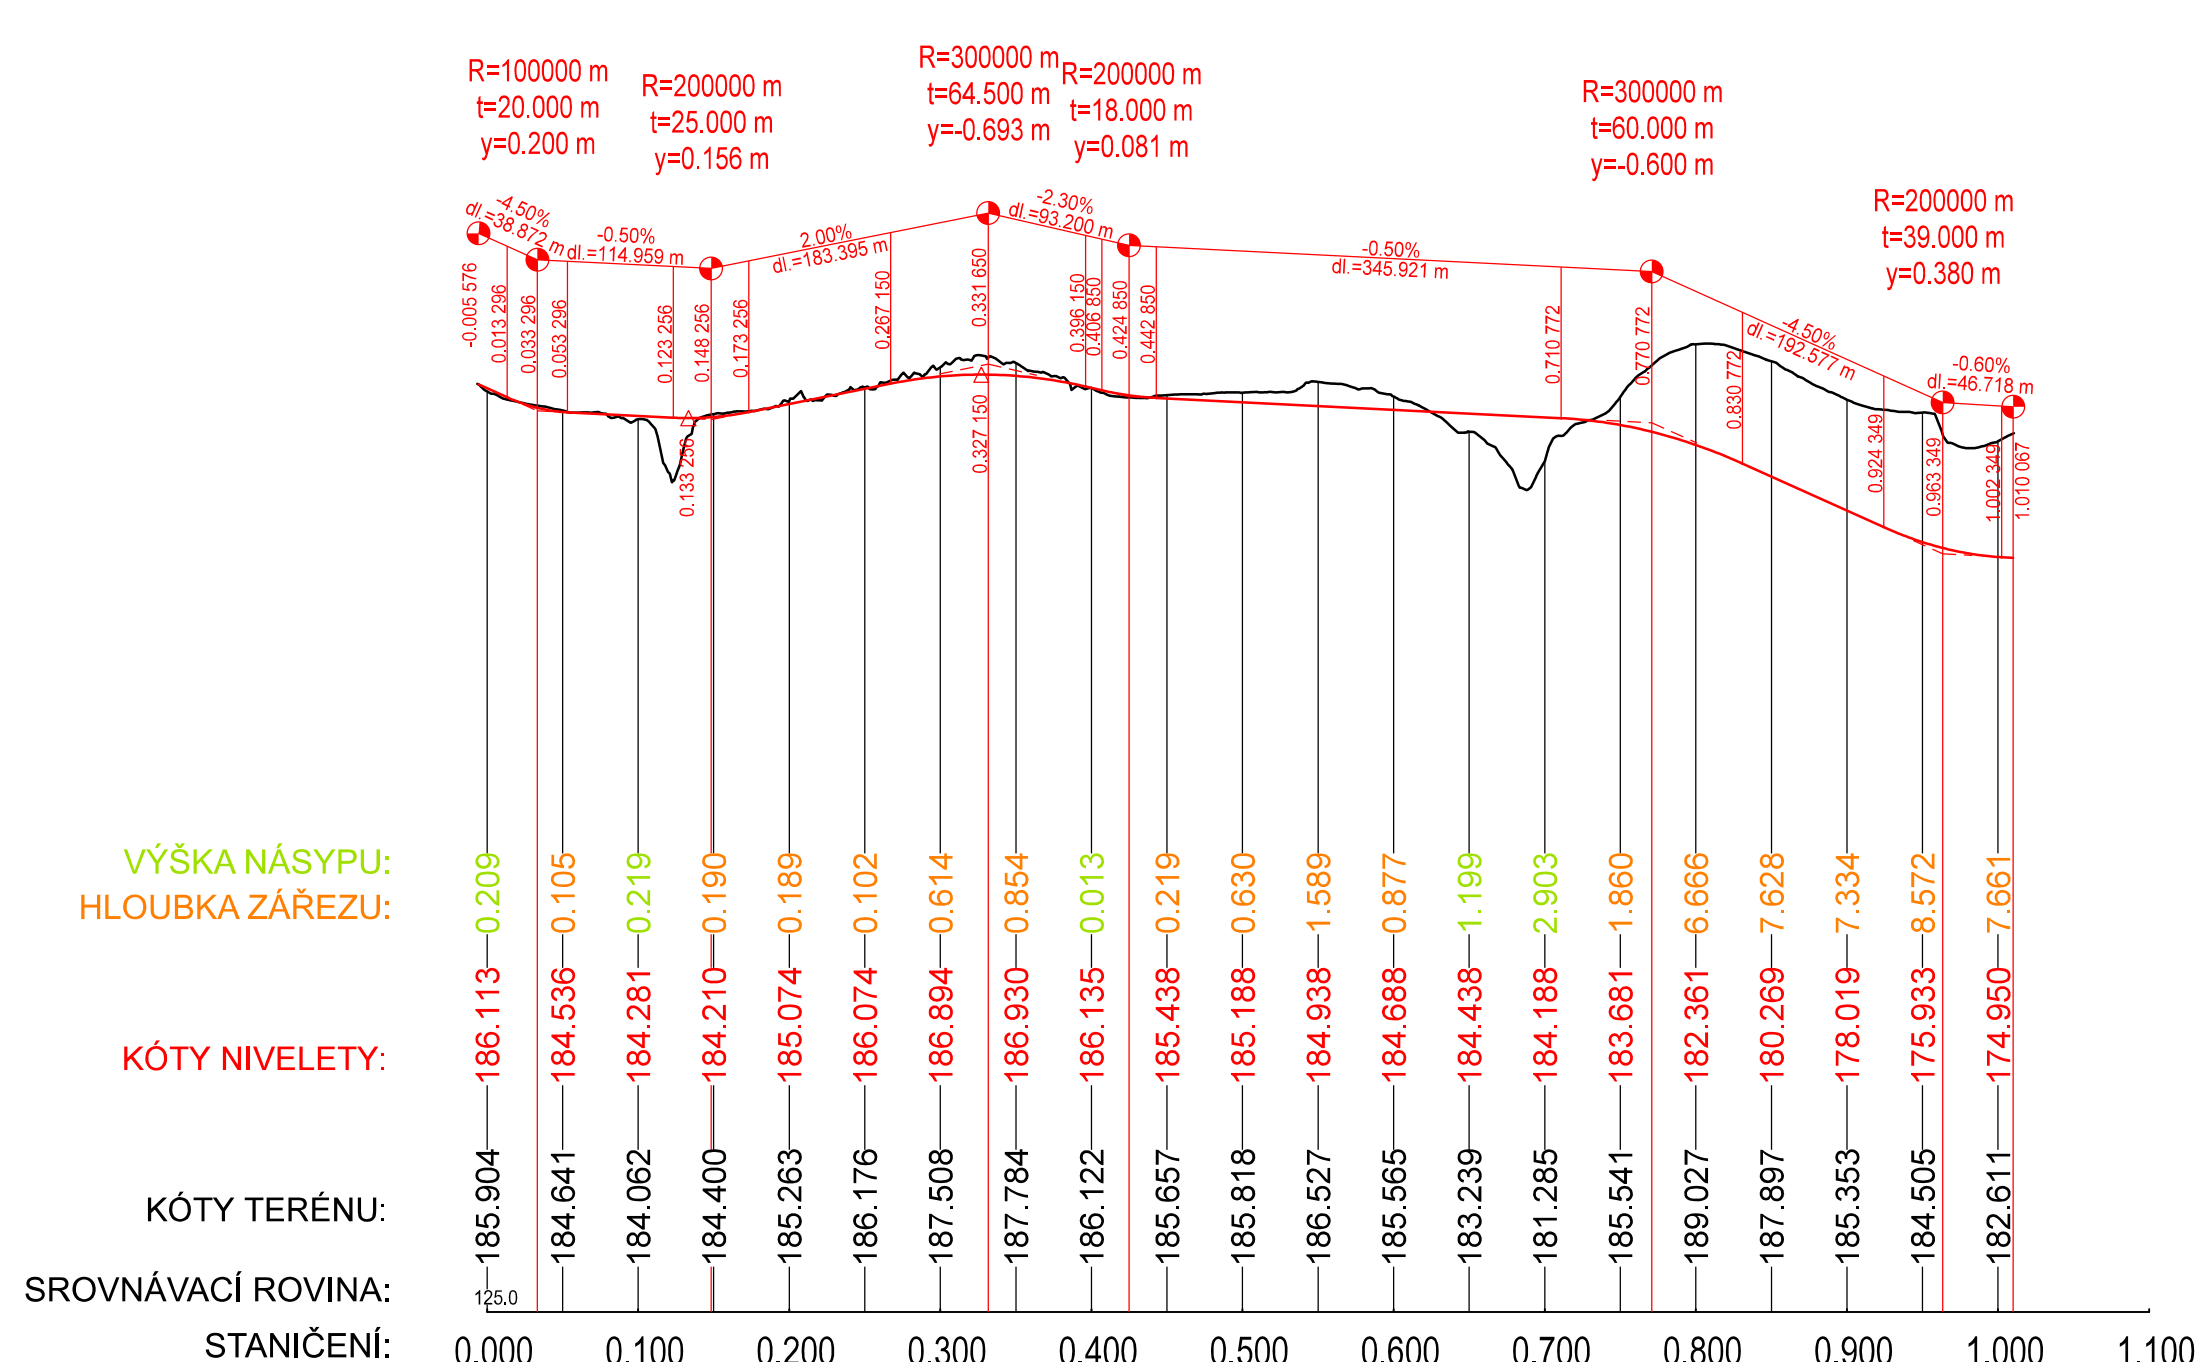

<p><i>Investor:</i></p>  <p>SPRÁVA ŽELEZNIC</p> <p>Správa železnic, státní organizace Dlážděná 1003/7 110 00 Praha 1</p>	<p><i>Objednatel:</i></p>  <p>SPRÁVA ŽELEZNIC</p> <p>Správa železnic, státní organizace Dlážděná 1003/7 110 00 Praha 1</p>
--	--

Název akce: Optimalizace t.ú. Mělník (vč.) - Litoměřice d. n.	Číslo smlouvy: 21-113.205	
	Projektový stupeň: záměr projektu	
Část: Analýza železničních přejezdů P Přílohy	Datum: 11/2023	
	Číslo části: P	
Název přílohy: Podélné profily náhrady přejezdů P2947 a P2948, varianta 4	Měřítko: 1:5 000/500	Počet formátů: 4xA4
	Číslo přílohy: P.06.4.2	