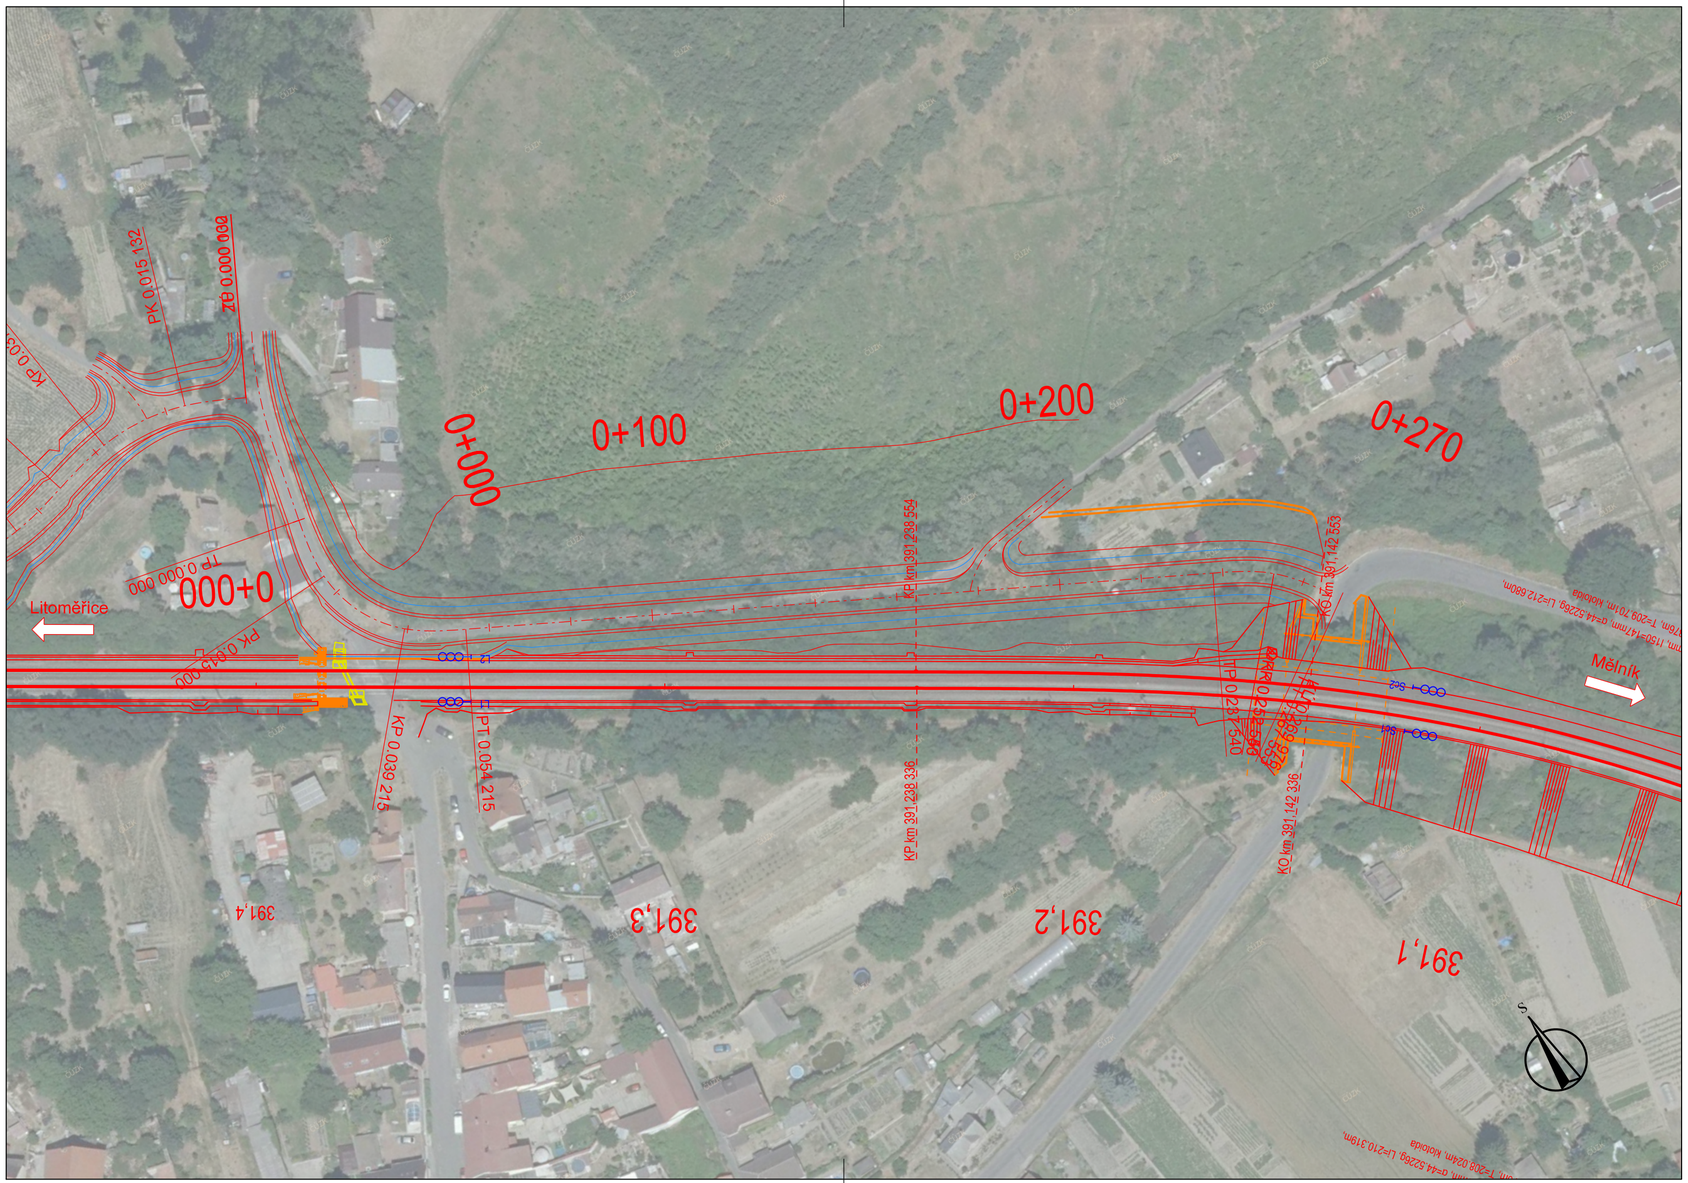

VÝŠKOVÝ SYSTÉM Bpv SOUŘADNICOVÝ SYSTÉM S-JTSK

Číslo změny:	Obsah změny:	Datum změny:
01	-	-
02	-	-
03	-	-

Investor:	Objednatel:
SPRÁVA ŽELEZNIC Správa železnic, státní organizace Dlážděná 1003/7 110 00 Praha 1	SPRÁVA ŽELEZNIC Správa železnic, státní organizace Dlážděná 1003/7 110 00 Praha 1

Zpracovatel:			Hlavní inženýr projektu:
SUDOP PRAHA SUDOP PRAHA a.s. Olšanská 1a, 130 80 Praha 3 tel.: +420 267 094 111 e-mail: praha@sudop.cz			ING. MATĚJ MAREŠ Garant profese: -
Vedoucí střediska:	Odpovědný projektant SO, IO, PS:	Vypracoval:	Kontroloval:
ING. ANDREA PLIŠKOVÁ	ING. MATĚJ MAREŠ	ING. RADKA KRUMPOVÁ	ING. JAN TUREK

Název akce:	Číslo smlouvy:
Optimalizace t.ú. Mělník (vč.) - Litoměřice d. n.	21-113.205
	Projektový stupeň: studie
Část: Analýza železničních přejezdů P Přílohy	Datum: 11/2021
	Číslo části: P
Název přílohy: **Situace náhrady přejezdu P2949, varianta 1**	Měřítko: 1:1 000 / Počet formátů: 3 x A4
	Číslo přílohy: **P.08.1**

DOKUMENT LZE UŽÍVAT POUZE VE SMYSLU PŘÍSLUŠNÉ SMLOUVY O DÍLO. ŽÁDNÁ JEHO ČÁST NEMŮŽE BÝT DLE ZÁKONA Č.121/2000 Sb. KOPÍROVÁNA NEBO JINÝM ZPŮSOBEM ROZŠIŘOVÁNA BEZ SOUHLASU SUDOP PRAHA a.s.