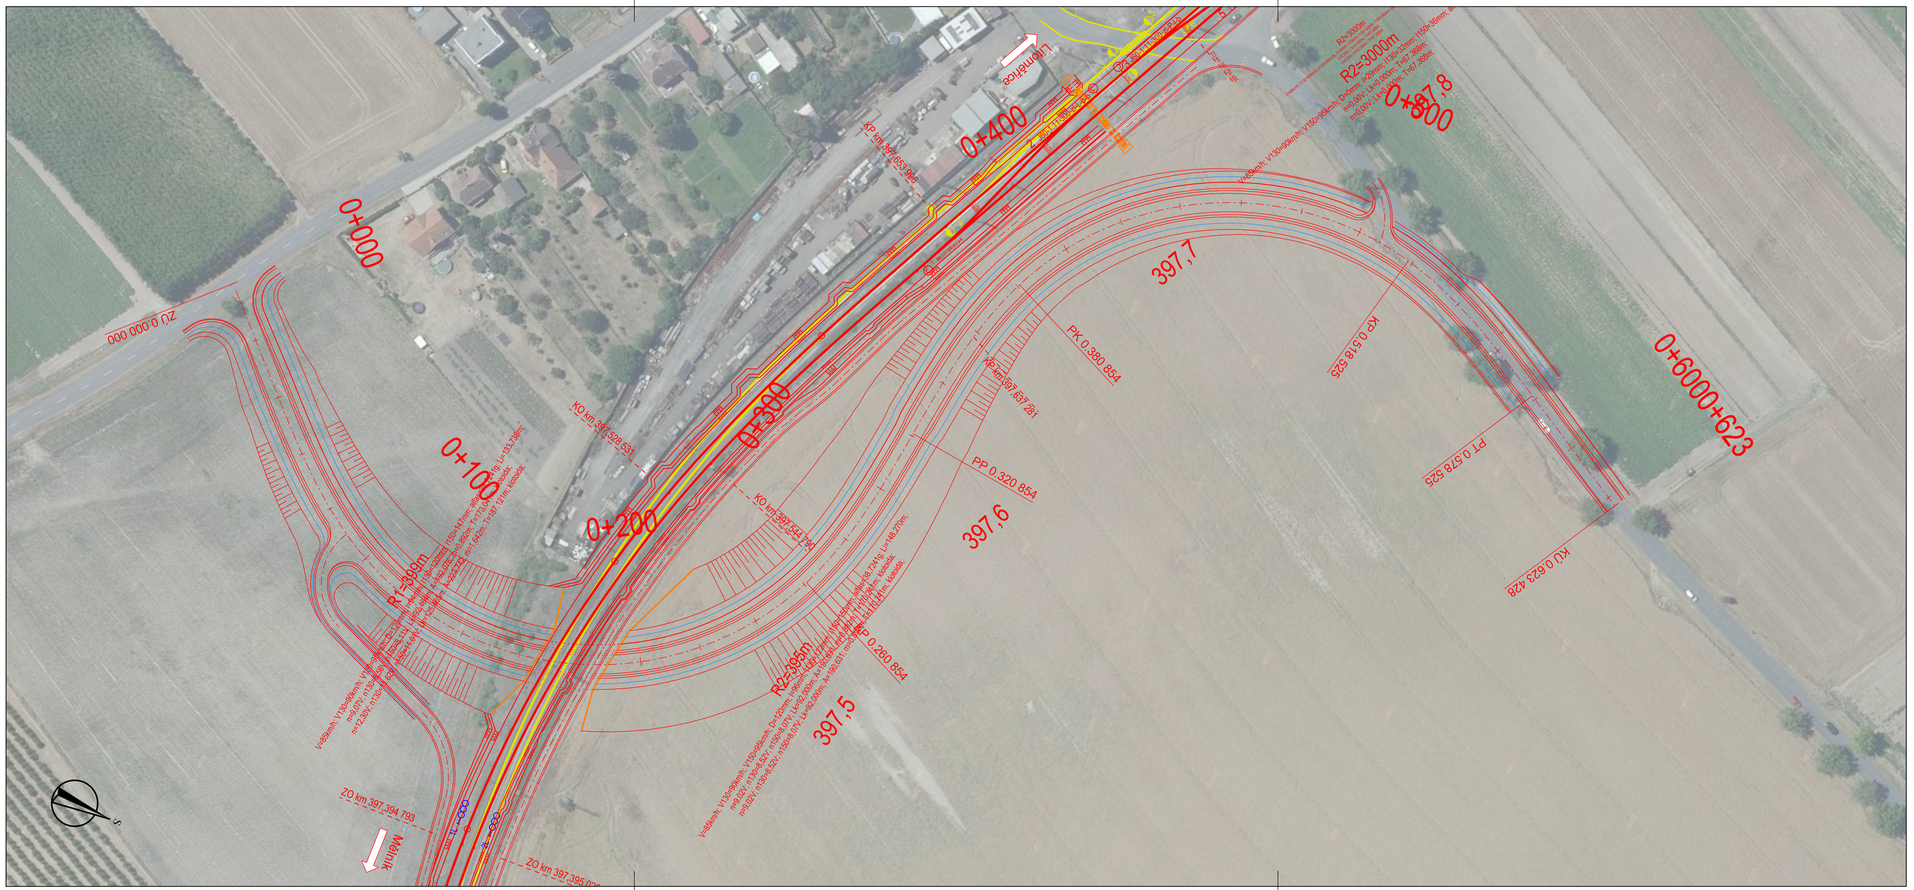

VÝŠKOVÝ SYSTÉM Bpv SOUŘADNICOVÝ SYSTÉM S-JTSK

Číslo změny:	Obsah změny:	Datum změny:
01	-	-
02	-	-
03	-	-

Investor:	Objednatel:
SPRÁVA ŽELEZNIC Správa železnic, státní organizace Dlážděná 1003/7 110 00 Praha 1	SPRÁVA ŽELEZNIC Správa železnic, státní organizace Dlážděná 1003/7 110 00 Praha 1

Zpracovatel:		Hlavní inženýr projektu:
SUDOP PRAHA SUDOP PRAHA a.s. Olšanská 1a, 130 80 Praha 3 tel.: +420 267 094 111 e-mail: praha@sudop.cz		ING. MATĚJ MAREŠ
		Garant profese: -
Vedoucí střediska:	Odpovědný projektant SO, IO, PS:	Vypracoval: / Kontroloval:
ING. ANDREA PLIŠKOVÁ	ING. MATĚJ MAREŠ	ING. RADKA KRUMPOVÁ / ING. JAN TUREK

Název akce:	Číslo smlouvy:
Optimalizace t.ú. Mělník (vč.) - Litoměřice d. n.	21-113.205
	Projektový stupeň: studie
Část: Analýza železničních přejezdů P Přílohy	Datum: 11/2021
	Číslo části: P
Název přílohy: **Situace náhrady přejezdu P2954, varianta 2**	Měřítko: 1:1 000 / Počet formátů: 4 x A4
	Číslo přílohy: **P.11.2.1**

DOKUMENT LZE UŽÍVAT POUZE VE SMYSLU PŘÍSLUŠNÉ SMLOUVY O DÍLO, ZÁKONA JEHO ČÁST NEMŮŽE BÝT DLE ZÁKONA č.121/2000 Sb, KOPÍROVÁNA NEBO JINÝM ZPŮSOBEM ROZŠIŘOVÁNA BEZ SOUHLASU SUDOP PRAHA a.s.