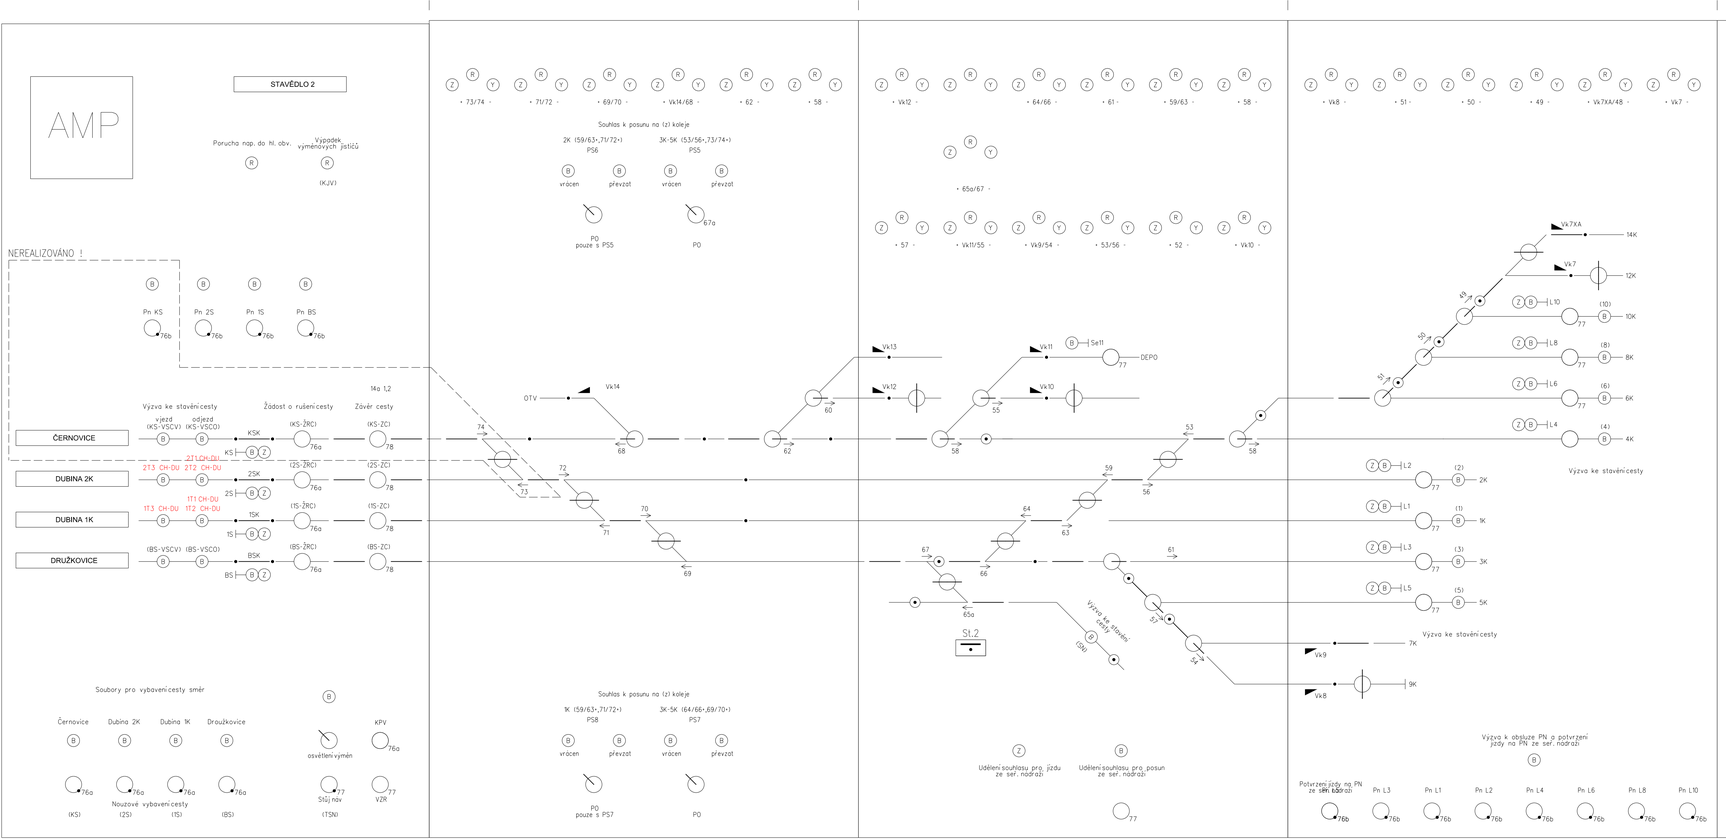

Spolufinancováno Nástrojem Evropské unie pro propojení Evropy

Za tuto publikaci odpovídá pouze její autor. Evropská unie nenese odpovědnost za jakoukoli využití informací v ní obsažených.

Plánk:

Razítko oprávněné osoby:

Revize:	Datum:	Popis:	Podpis:	Kontroloval:	Datum:
000	06/2024	Definitivní odevzdání dokumentace		-	
-	-	-		-	
-	-	-		-	
-	-	-		-	

Stavebník / investor:	**Správa železnic, státní organizace**	SPRÁVA ŽELEZNIC
Adresa:	Dlážděná 1003/7, 110 00 Praha 1	
Zástupce investora:	Stavební správa západ	
Adresa:	Ke Švarcšanci 606/3, 186 00 Praha 8	

Zhotovitel díla:	**SEU+SP_ Rekonstrukce traťového úseku Chomutov (mimo) – Kadaň-Prunéřov (včetně)**	SUDOP EU SUDOP PRAHA
Adresa:	Olšanská 1a, 130 00 Praha 3	
Kontakt:	T: +420 605 229 020 E: praha@sudop.cz	
Zhotovitel části / objektu:	**SUDOP PRAHA a.s.**	SUDOP PRAHA
Adresa:	Olšanská 1a, 130 00 Praha 3	
Kontakt:	T: +420 605 229 020 E: praha@sudop.cz	
Hlavní projektant (HIP):	Ing. Martin Riabr	Specialista: Ing. Martin Riabr

Název stavby / akce:	**Rekonstrukce traťového úseku Chomutov (mimo) – Kadaň-Prunéřov (včetně)**	Označení (S-kód):	**S63160410**
		Zakázka:	**21-145.208**
Název části:	Staniční zabezpečovací zařízení	Označení části:	**D.1.1.1**
Název objektu:	**ŽST Chomutov, úprava SZZ**	Číslo objektu / komplexu:	**PS 01-01-11**
Název přílohy:	Pohled na kolejovou desku St.2	Číslo přílohy:	**2 . 602**
Název části části přílohy:			
Odpovědný projektant:	Zpracovatel přílohy:	Měřítko: -	Stupeň dokumentace: PDPS
Ing. Martin Riabr	Ing. Stanislav Pohl	Formáty: A4	
Kód:	Klasifikační územní	TUDZ:	Smluvní datum zpracování:
Velecký	Dle původní zakázky	S112	30.06.2024

| Stav | Kód | Kód | Kód