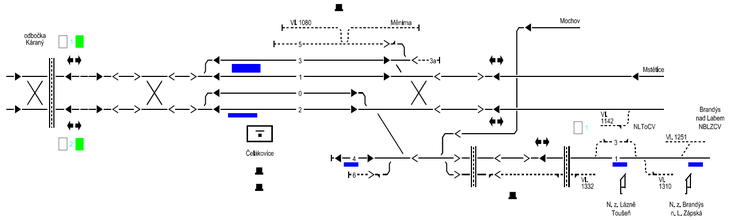

Spolufinancováno Evropskou unií

Nástroj pro propojení Evropy

Projekt "Optimalizace traťového úseku Lysá nad Labem (mimo) – Čelákovice (mimo)" je spolufinancovaný EU z programu Nástroj pro propojení Evropy (CEF)

Za tuto publikaci odpovídá pouze její autor. Evropská unie nenese odpovědnost za jakékoli využití informací v ní obsažených.

ČISTOPIS 05/2018

Souřadnicový systém S-JTSK
Výškový systém Bpv

Změna:	Název změny:	Datum:	Provedl:	Podpis:

Investor, objednatel:

Správa železniční dopravní cesty, státní organizace

Správa železniční dopravní cesty

Dlážděná 1003/7
110 00 Praha 1

kontaktní adresa:
Správa železniční dopravní cesty, s.o.
Stavební správa západ
Sokolovská 278/1955, 190 00 Praha 9

Účastníci Společnosti "MP+SP+SEU - Lysá - Čelákovice"

METROPROJEKT SUDOP PRAHA SUDOP

METROPROJEKT Praha a.s.
nám. I. P. Pavlova 2/1786
120 00 Praha 2

generální ředitel: Ing. David Krása
tel.: +420 296 154 105
www.metroprojekt.cz
info@metroprojekt.cz

METROPROJEKT

Souprava číslo:

HIP: **Ing. Jiří ÚLEHLA** Podpis:
tel.: **+420 296 154 304**

Specialista profese: **Ing. Martin Raibr** Podpis:

Stupeň: **PROJEKT (DSP)**

Název a účel díla:

Optimalizace traťového úseku Lysá nad Labem (mimo) – Čelákovice (mimo)

Zpracovatelský útvar:
Signal Projekt s.r.o.
113 – Brno, zab. odd.
tel.: **+420 545 240 564**

Vedoucí útvaru: **Ing. Milan Lukášek** Podpis:

Odpovědný projektant: **Ivo Jabůrek** Podpis:

Název části díla:

Technologická část — **D**
Železniční zabezpečovací zařízení — **D.1**
Staniční zabezpečovací zařízení — **D.1.1**
PS 03-01-01
Úprava SSZ Čelákovice — **D.1.1.3**

Vypracoval: **Ivo Jabůrek** Podpis:

Kontroloval: **Ing. Milan Lukášek** Podpis:

Skart. znak: **V20/2039** Datum: **05/2018**

Počet formátů: **3 x A4** Měřítko: **1 :50**

Název přílohy:

POHLED NA DISPLEJ

Změna: **-**

Číslo příl.: **0600**

IČD: **17 7157 04 01 01 03**