
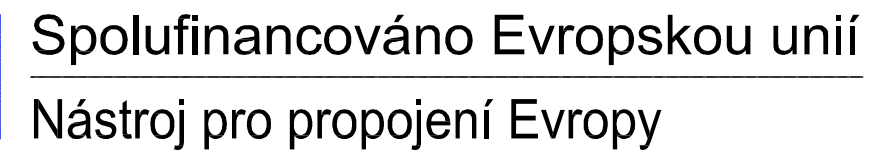


M. 1:50

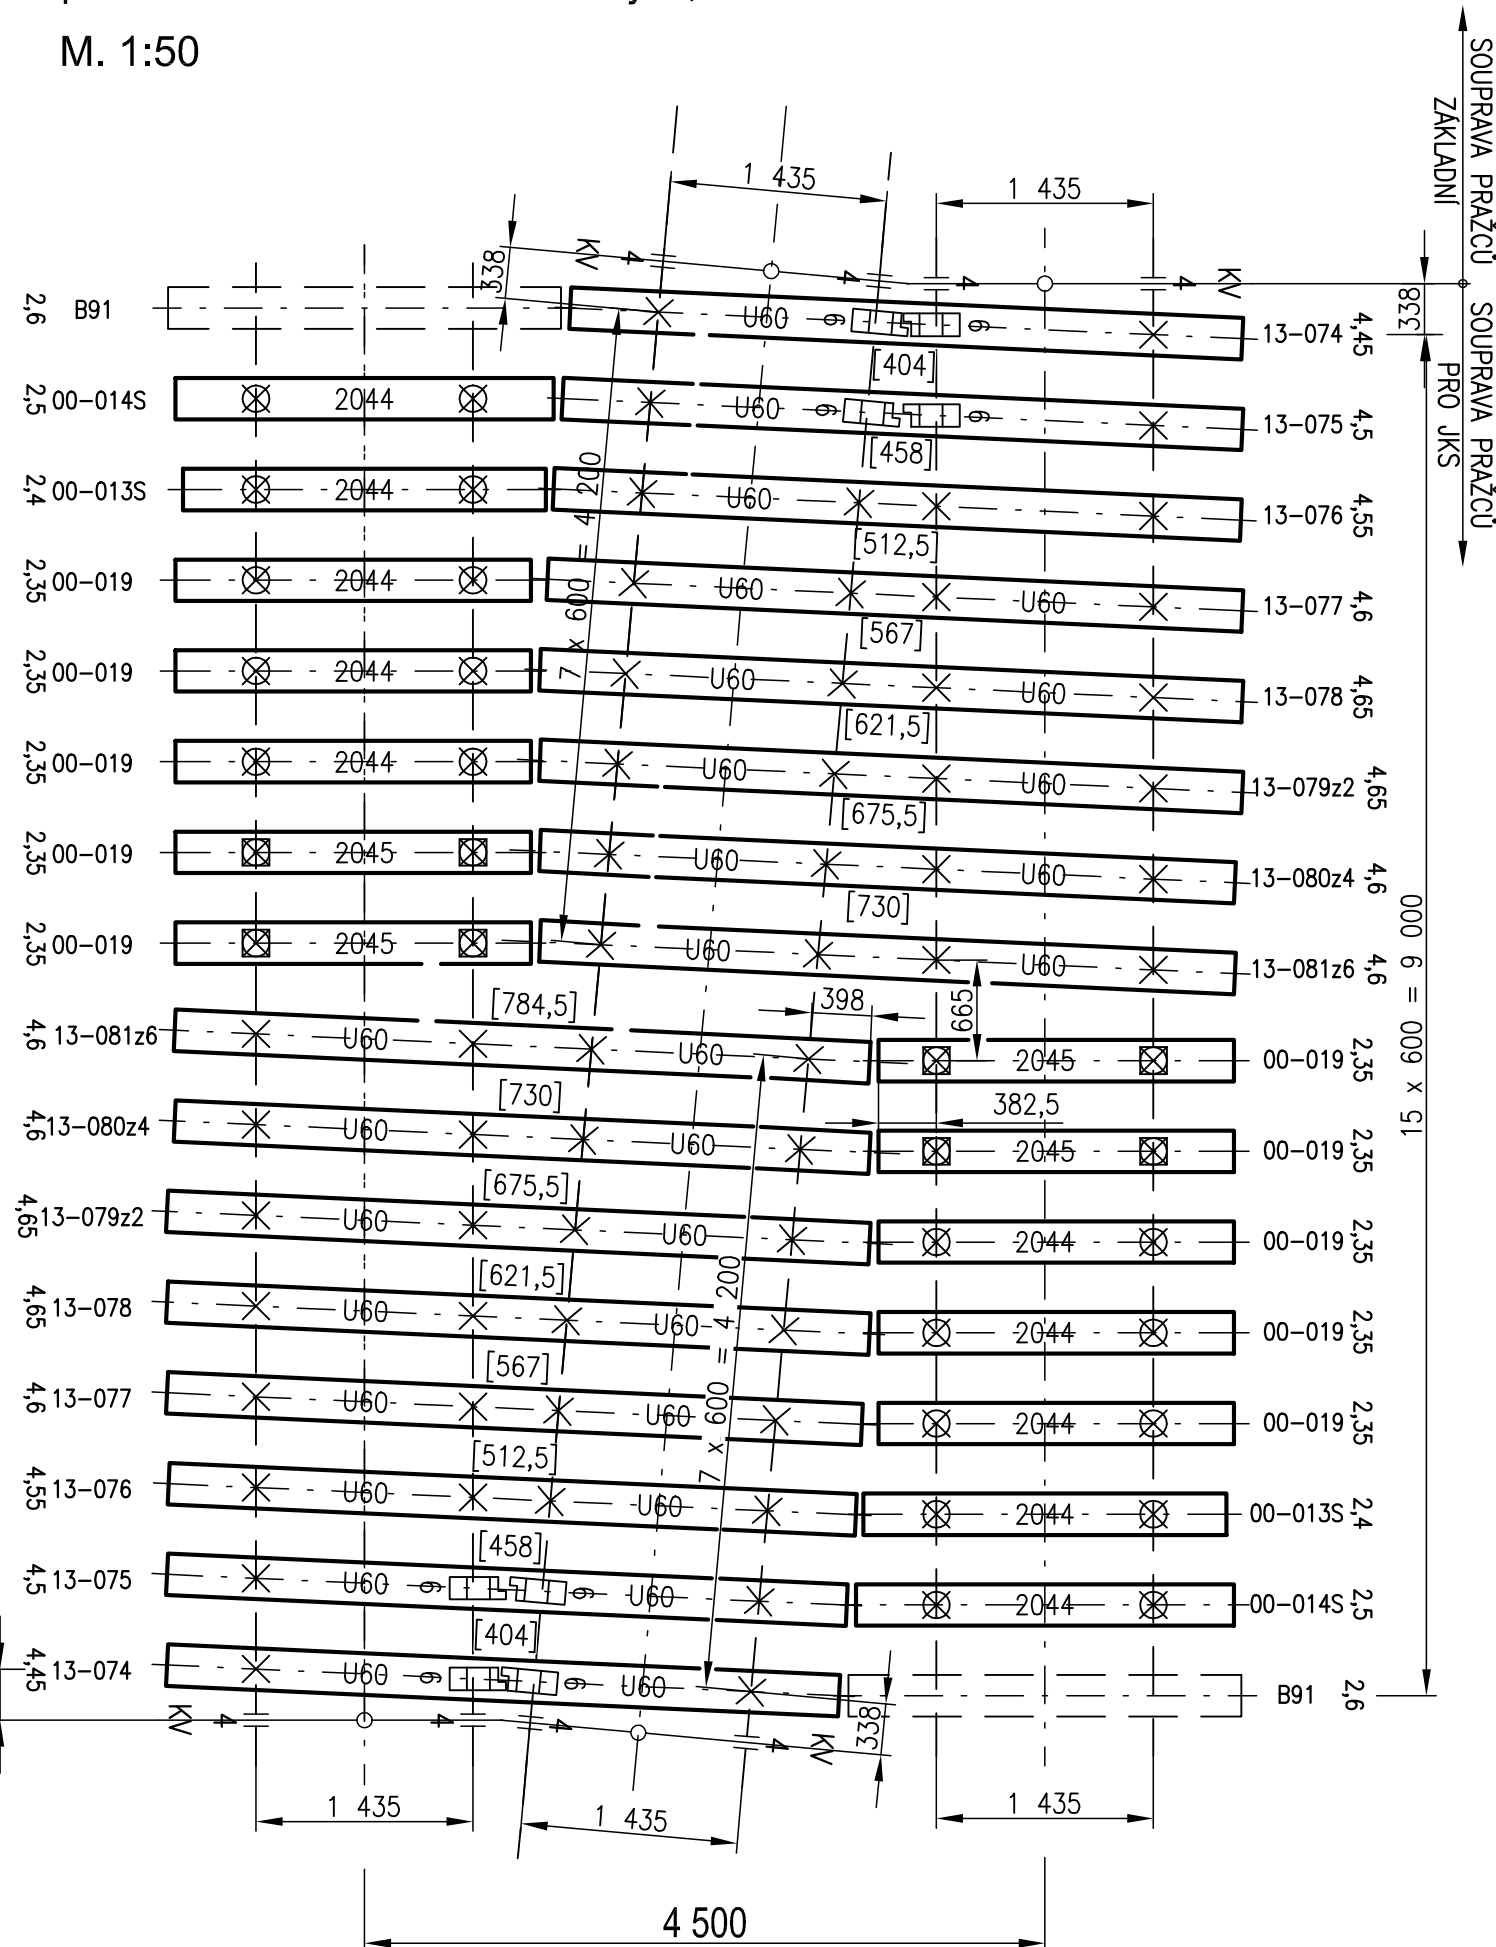

Za tuto publikaci odpovídá pouze její autor. Evropská unie nenese odpovědnost za jakékoli využití informací v ní obsažených.

# ČISTOPIS 05/2018

Změna:	Název změny:	Datum:	Provedl:	Podpis:

kontaktní adresa:  
Správa železniční dopravní cesty, s.o.  
Stavební správa západ  
Sokolovská 278/1955, 190 00 Praha 9



**METROPROJEKT**



# METROPROJEKT

Souprava číslo:

pis: Název a účel díla:

**Optimalizace traťového úseku**  
**Lysá nad Labem (mimo) – Čelákovice (mimo)**

Název části díla:
-------------------

	Název části díla:	<b>Stavební část</b>	<b>E</b>
		<b>Inženýrské objekty</b>	<b>E.1</b>
pis:		<b>Železniční svršek a spodek</b>	<b>E.1.1</b>
		<b>SO 02-10-02 odb. Káraný, železniční svršek</b>	<b>E.1.1.4</b>
pis:		<b>SO 02-11-02 odb. Káraný, železniční spodek</b>	<b>E.1.1.7</b>

pis: Název přílohy:

## Střední část kolejové spojky z výh. 1:11-300

Číslo desek.:

Číslo příl.:  
**420**