


odb. Káraný

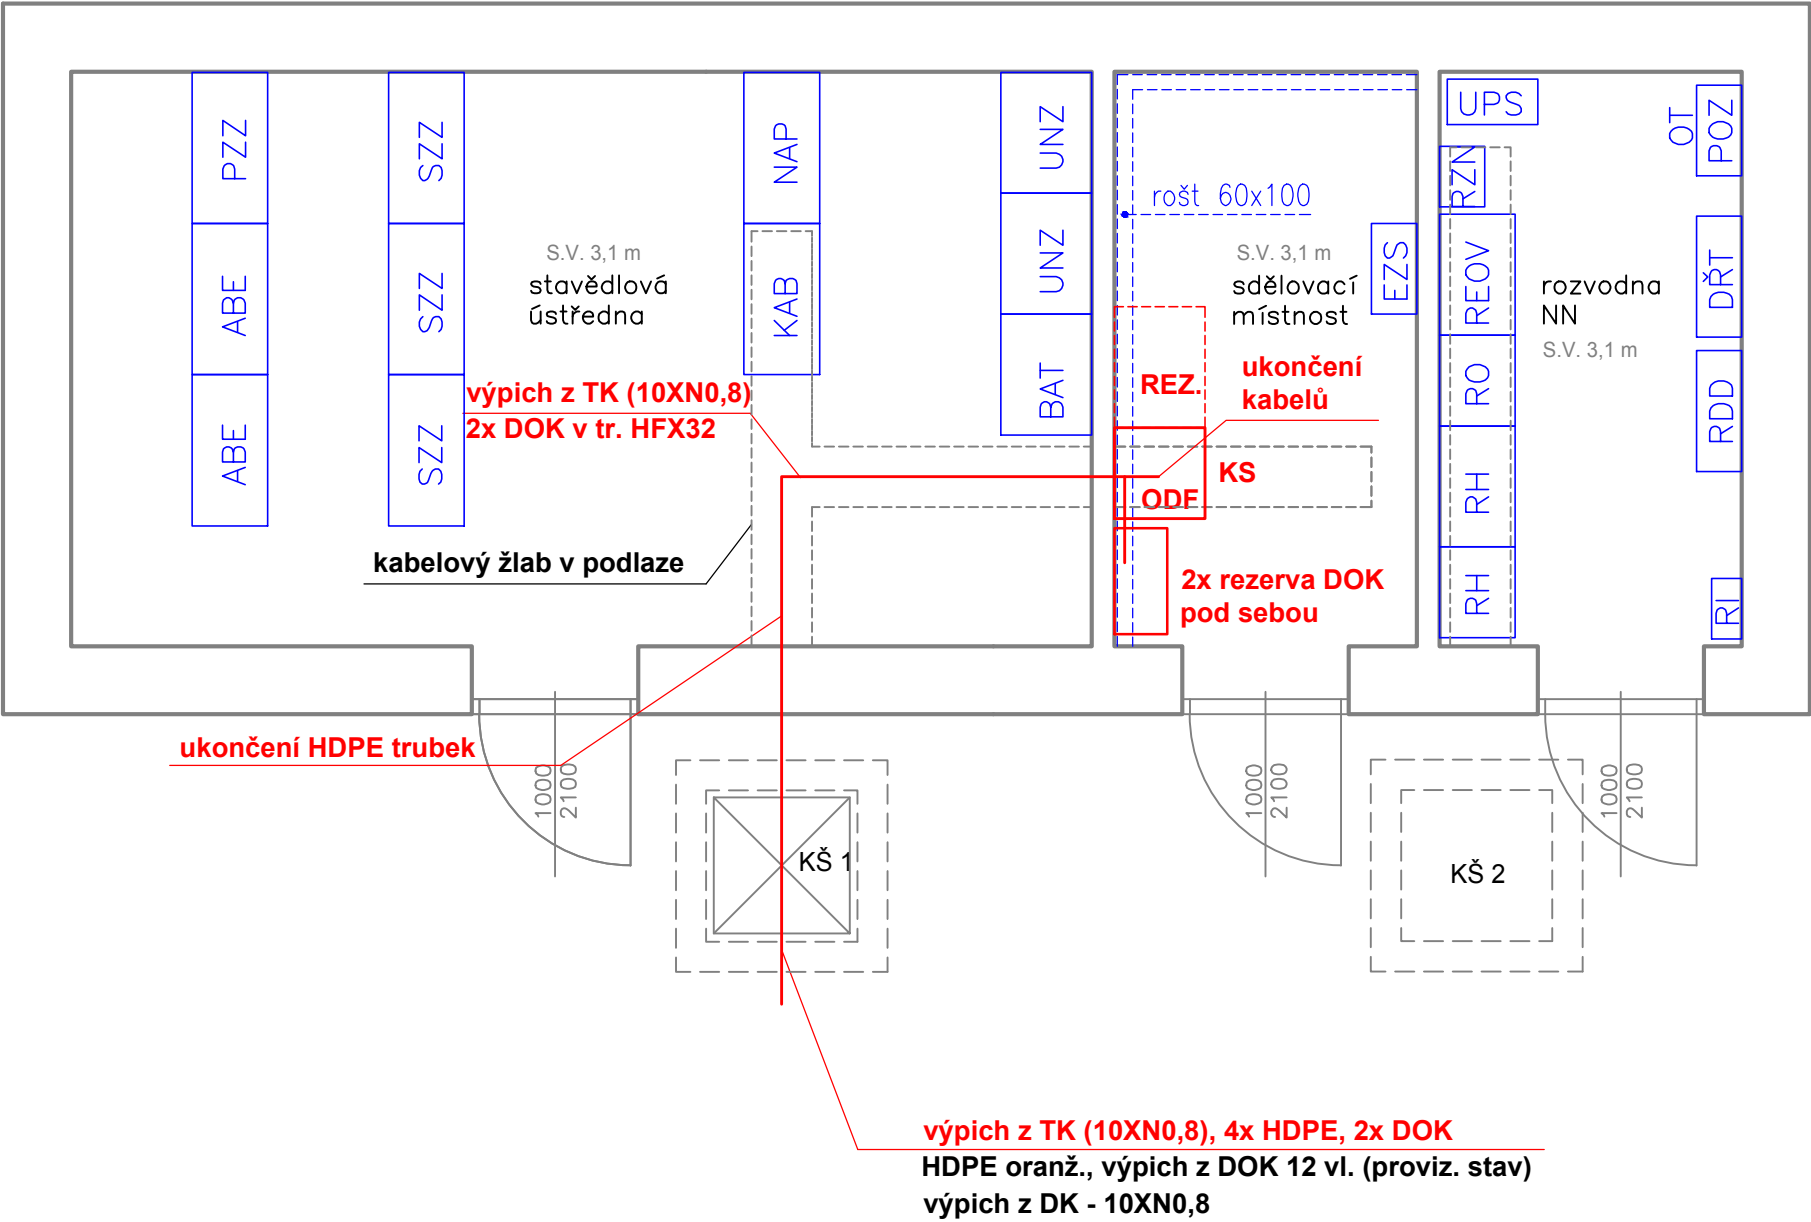

LEGENDA:

- zařízení budovaná v rámci tohoto PS
- zařízení budovaná v rámci jiného PS



Spolufinancováno Evropskou unií
Nástroj pro propojení Evropy

Projekt "Optimalizace traťového úseku Lysá nad Labem (mimo) – Čelákovice (mimo)"
je spolufinancovaný EU z programu Nástroj pro propojení Evropy (CEF)

Za tuto publikaci odpovídá pouze její autor. Evropská unie nenese odpovědnost za jakékoli využití informací v ní obsažených.

ČISTOPIS 05/2018

Souřadnicový systém S-JTSK
Výškový systém Bpv

Změna:		Název změny:		Datum:		Provedl:		Podpis:	
Investor, objednatel:				Správa železniční dopravní cesty, státní organizace					
				Dlážděná 1003/7 110 00 Praha 1				kontaktní adresa: Správa železniční dopravní cesty, s.o. Stavební správa západ Sokolovská 278/1955, 190 00 Praha 9	
Účastníci Společnosti "MP+SP+SEU - Lysá - Čelákovice"									
									
METROPROJEKT Praha a.s. nám. I. P. Pavlova 2/1786 120 00 Praha 2 generální ředitel: Ing. David Krása tel.: +420 296 154 105 www.metroprojekt.cz info@metroprojekt.cz								Souprava číslo:	
HIP: Ing. Jiří ÚLEHLA tel.: +420 296 154 304 Specialista profese: Ing. Petr Poupa Stupeň: PROJEKT (DSP)		Podpis: 		Název a účel díla: Optimalizace traťového úseku Lysá nad Labem (mimo) – Čelákovice (mimo)					
Zpracovatelský útvar: Signal Projekt s.r.o. 221-Ostrava, sděl.odd. mob.tel.: 724 035 405 Vedoucí útvaru: Ing. Antonín Pieter Odpovědný projektant: Ing. Pavel Gajdečka				Název části díla: Technologická část Železniční sdělovací zařízení Kabelizace vč. přenosových systémů PS 00-02-01 Lysá nad Labem - Praha Vysočany, DOK a TK				D D.2 D.2.1 D.2.1.1	
Vypracoval: Ing. Pavel Gajdečka Kontroloval: Ing. Antonín Pieter Skart. znak: V20/2039 Datum: 05/2018 Počet formátů: 3 x A4 Měřitko: 1 : 50				Název přílohy: ODBOČKA KÁRANÝ, TB - UMÍSTĚNÍ ZAŘÍZENÍ				Změna: - Číslo příl.: 015	