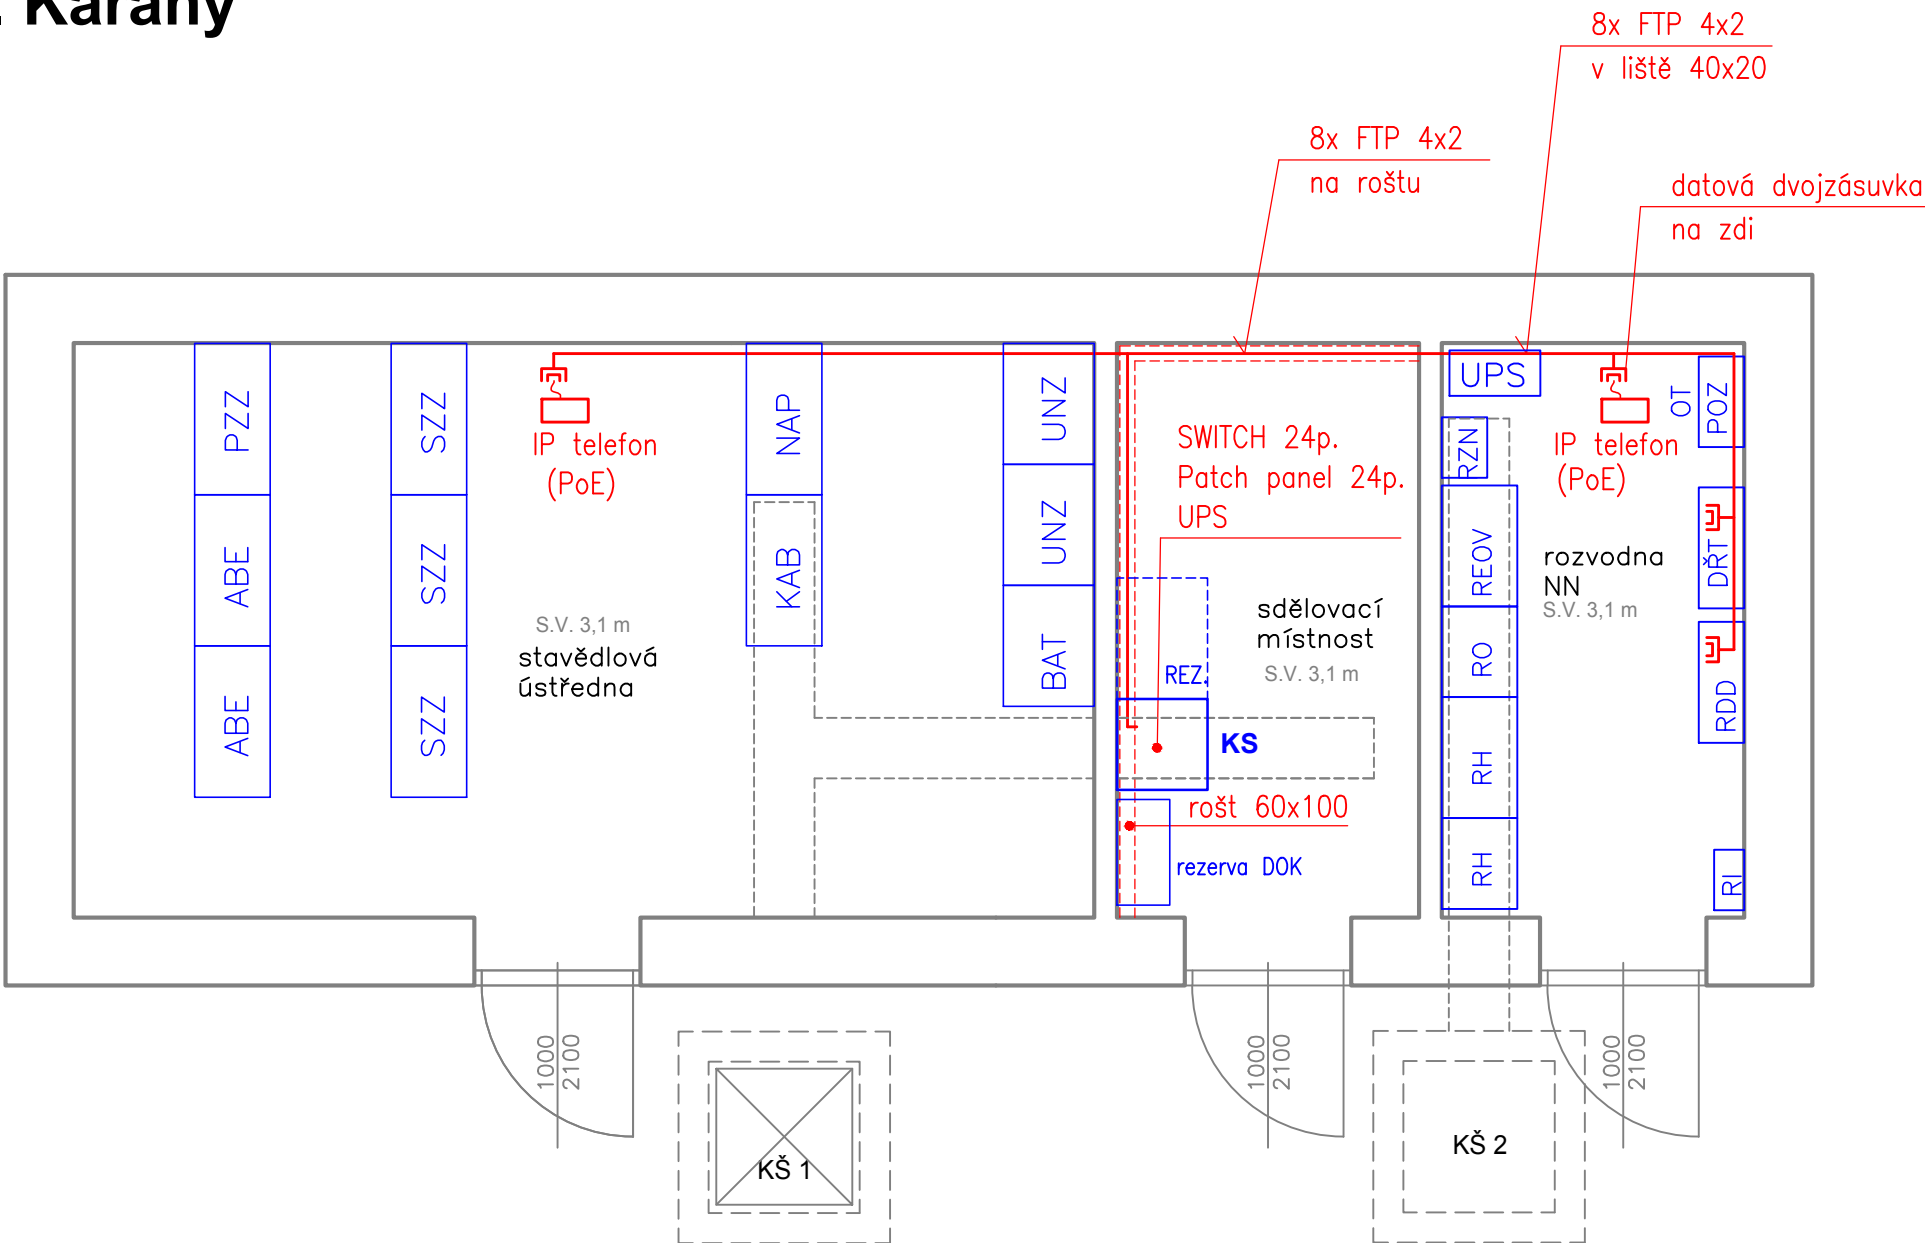


odb. Káraný



LEGENDA:

- zařízení dodaná v rámci tohoto PS
- zařízení dodaná v rámci jiného PS



Spolufinancováno Evropskou unií
Nástroj pro propojení Evropy


Projekt "Optimalizace traťového úseku Lysá nad Labem (mimo) – Čelákovice (mimo)"
je spolufinancovaný EU z programu Nástroj pro propojení Evropy (CEF)

Za tuto publikaci odpovídá pouze její autor. Evropská unie nenese odpovědnost za jakékoli využití informací v ní obsažených.

ČISTOPIS 05/2018

Souřadnicový systém S-JTSK
Výškový systém Bpv

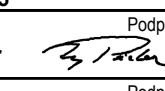

Změna:	Název změny:	Datum:	Provedl:	Podpis:

Investor, objednatel:	Správa železniční dopravní cesty, státní organizace
	Dlážděná 1003/7
Správa železniční dopravní cesty	110 00 Praha 1
	kontaktní adresa: Správa železniční dopravní cesty, s.o. Stavební správa západ Sokolovská 278/1955, 190 00 Praha 9

Účastníci Společnosti "MP+SP+SEU - Lysá - Čelákovice"		
		

METROPROJEKT Praha a.s. nám. I. P. Pavlova 2/1786 120 00 Praha 2 generální ředitel: Ing. David Krása tel.: +420 296 154 105 www.metroprojekt.cz info@metroprojekt.cz		Souprava číslo:
--	---	-----------------

HIP: Ing. Jiří ÚLEHLA tel.: +420 296 154 304 Specialista profese: Ing. Petr Poupa Stupeň: PROJEKT (DSP)	Podpis:  Podpis: 	Název a účel díla: Optimalizace traťového úseku Lysá nad Labem (mimo) – Čelákovice (mimo)
---	--	---

Zpracovatelský útvar: Signal Projekt s.r.o. 221-Ostrava, sděl.odd. mob.tel.: 724 035 405 Vedoucí útvaru: Ing. Antonín Pieter Odpovědný projektant: Ing. Antonín Pieter	Podpis:  Podpis: 	Název části díla: Technologická část Železniční sdělovací zařízení Vnitřní sdělovací zařízení PS 02-02-02 Odbočka Káraný, sdělovací zařízení	D D.2 D.2.2 D.2.2.1
--	--	--	--

Vypracoval: Ing. Antonín Pieter Kontroloval: Ing. Pavel Gajdečka Skart. znak: V20/2039 Počet formátů: 3 x A4	Podpis:  Podpis:  Datum: 05/2018 Měřítko: 1:50	Název přílohy: ODB. KÁRANÝ, UMÍSTĚNÍ SDĚLOVACÍHO ZAŘÍZENÍ	Změna: - Číslo příl.: 003
---	---	---	--