


CHARAKTERISTICKÝ PŘÍČNÝ ŘEZ
M 1:50

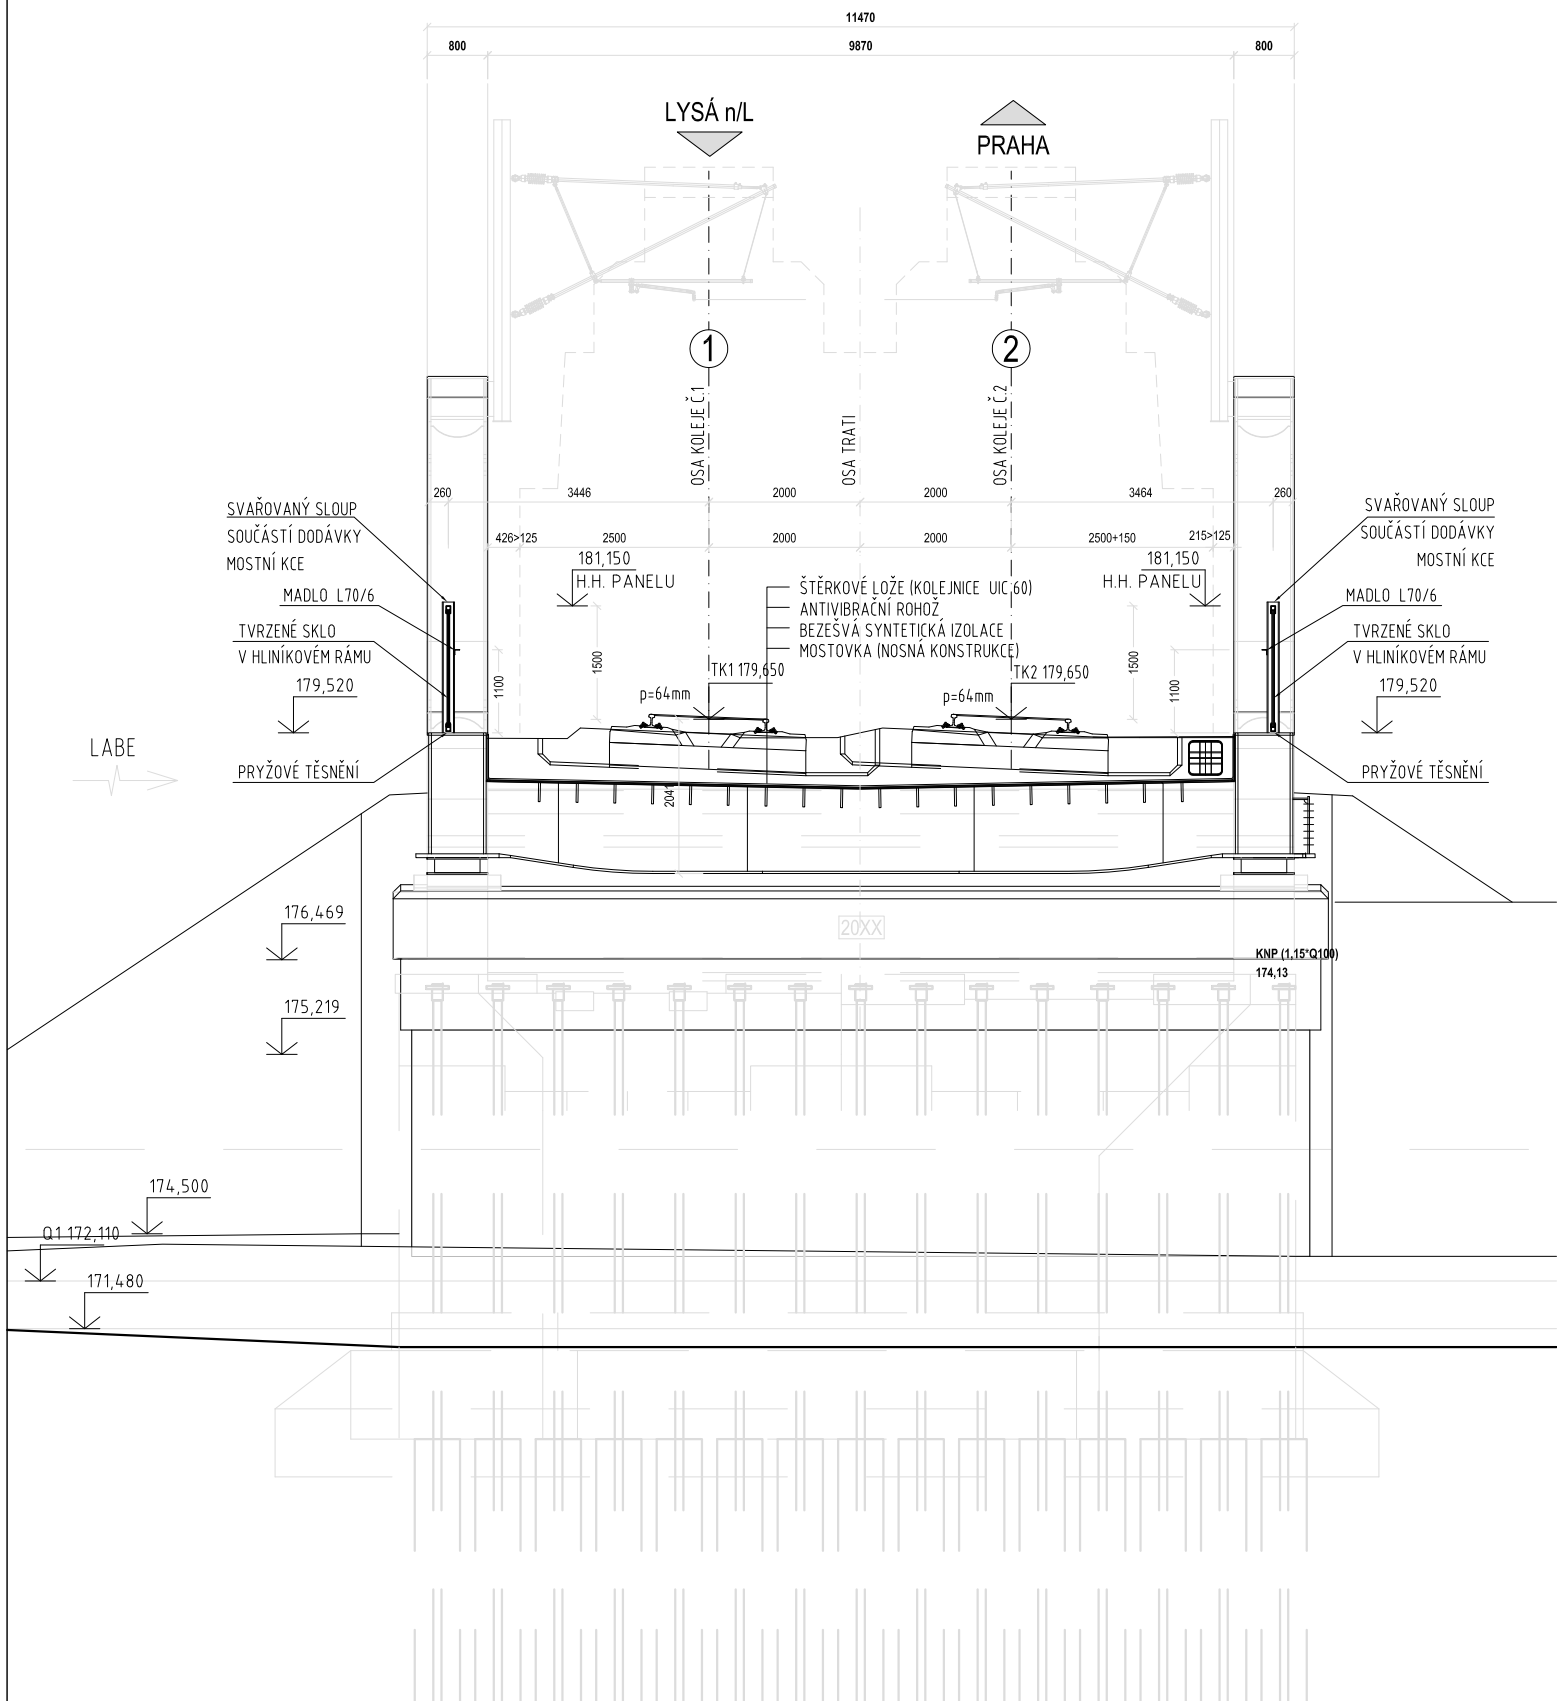

Spolufinancováno Evropskou unií
Nástroj pro propojení Evropy

Projekt "Optimalizace traťového úseku Lysá nad Labem (mimo) – Čelákovice (mimo)"
je spolufinancovaný EU z programu Nástroj pro propojení Evropy (CEF)
Za tuto publikaci odpovídá pouze její autor. Evropská unie nenese odpovědnost za jakékoli využití informací v ní obsažených.

ČISTOPIS 05/2018
Souřadnicový systém S-JTSK
Výškový systém Bpv

Změna:		Název změny:	Datum:	Provedl:	Podpis:
Investor, objednatel:		Správa železniční dopravní cesty, státní organizace			
		Dlážděná 1003/7 110 00 Praha 1		kontaktní adresa: Správa železniční dopravní cesty, s.o. Stavební správa západ Sokolovská 278/1955, 190 00 Praha 9	
Účastníci Společnosti "MP+SP+SEU - Lysá - Čelákovice"					
METROPROJEKT Praha a.s. nám. I. P. Pavlova 2/1786 120 00 Praha 2 generální ředitel: Ing. David Krása tel.: +420 296 154 105 www.metroprojekt.cz info@metroprojekt.cz				Souprava číslo:	
HIP: Ing. Jiří ŮLEHLA tel.: +420 296 154 304 Specialista profese: Ing. Jan PEŠATA Stupeň: PROJEKT (DSP)		Podpis: Název a účel díla: Optimalizace traťového úseku Lysá nad Labem (mimo) – Čelákovice (mimo)			
Zpracovatelský útvar: tel.: +420 261 260 358 Vedoucí útvaru: Ing. Ivan JENÍK Odpovědný projektant: Ing. Ivan JENÍK		Název části díla: Stavební část Inženýrské objekty Protihlukové objekty SO 02-50-01 Lysá nad Labem – Čelákovice, PHS v km 6,250 - 6,410		E E.1 E.1.10 E.1.10.1	
Vypracoval: Ing. Jan FISCHER Kontroloval: Ing. Ivan JENÍK Skart. znak: V20/2039 Počet formátů: 2 x A4		Podpis: Název přílohy: CHARAKTERISTICKÝ PŘÍČNÝ ŘEZ Datum: 05/2018 Měřítko: 1 :50 IČD: 17 7157 05 01 08 01		Změna: - Číslo příl.: 102	