



ÚNIK km 6,600
M1:100

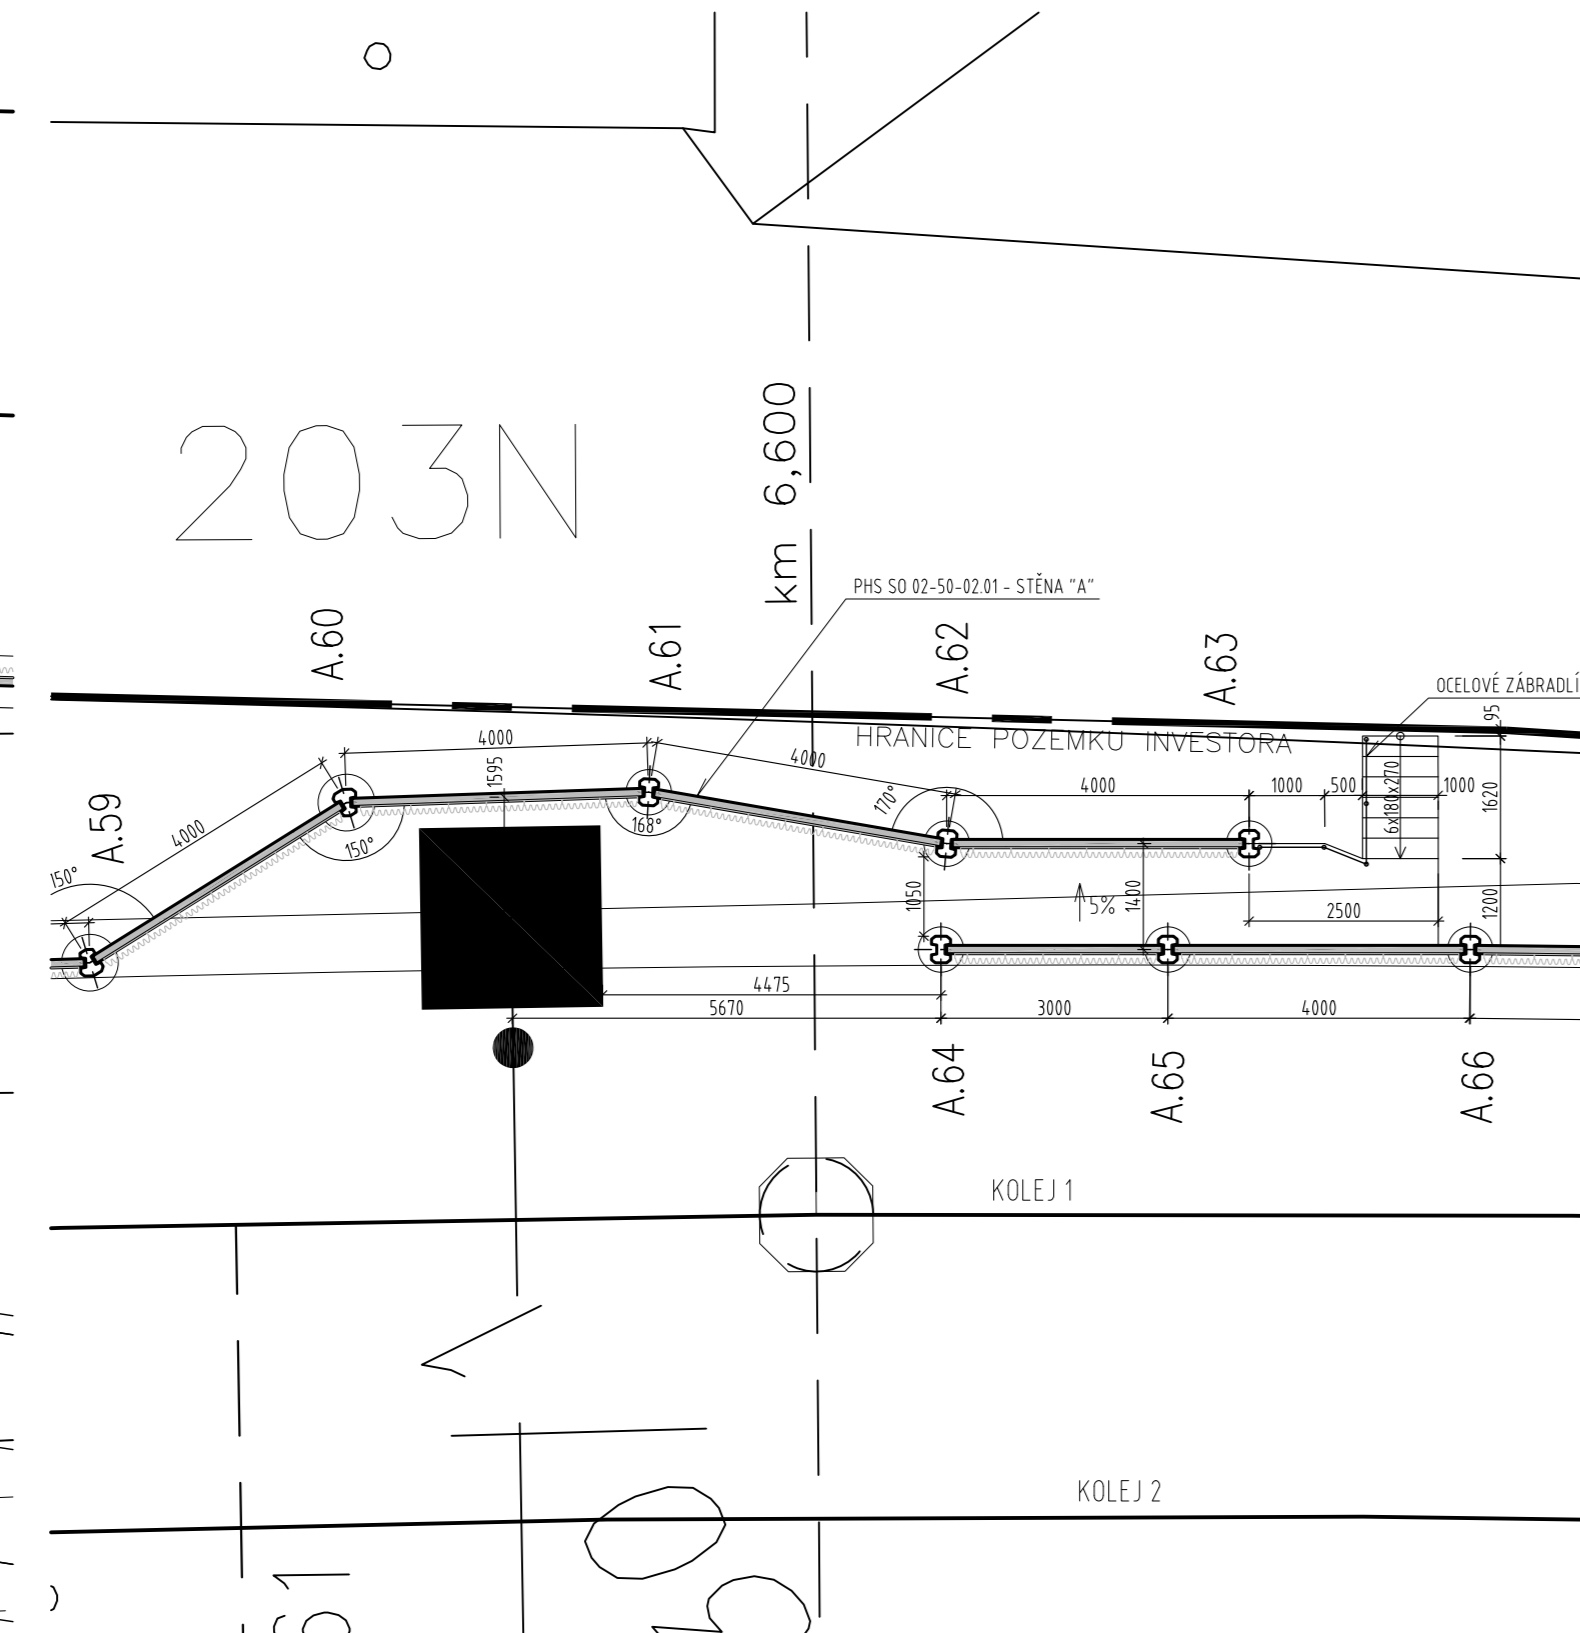


VÝŠKOVÝ ROZDÍL PŘEKONÁN POMOCÍ TERÉNNÍHO SCHODIŠTĚ (6x180x270 a 16x170x290). ZABRADLÍ TRUBKOVÉ, JEDNOSTRANNÉ (MADLO TR51x3,6 A SLOUPKY TR 51x5,0)

ÚNIK km 7,298
M1:100

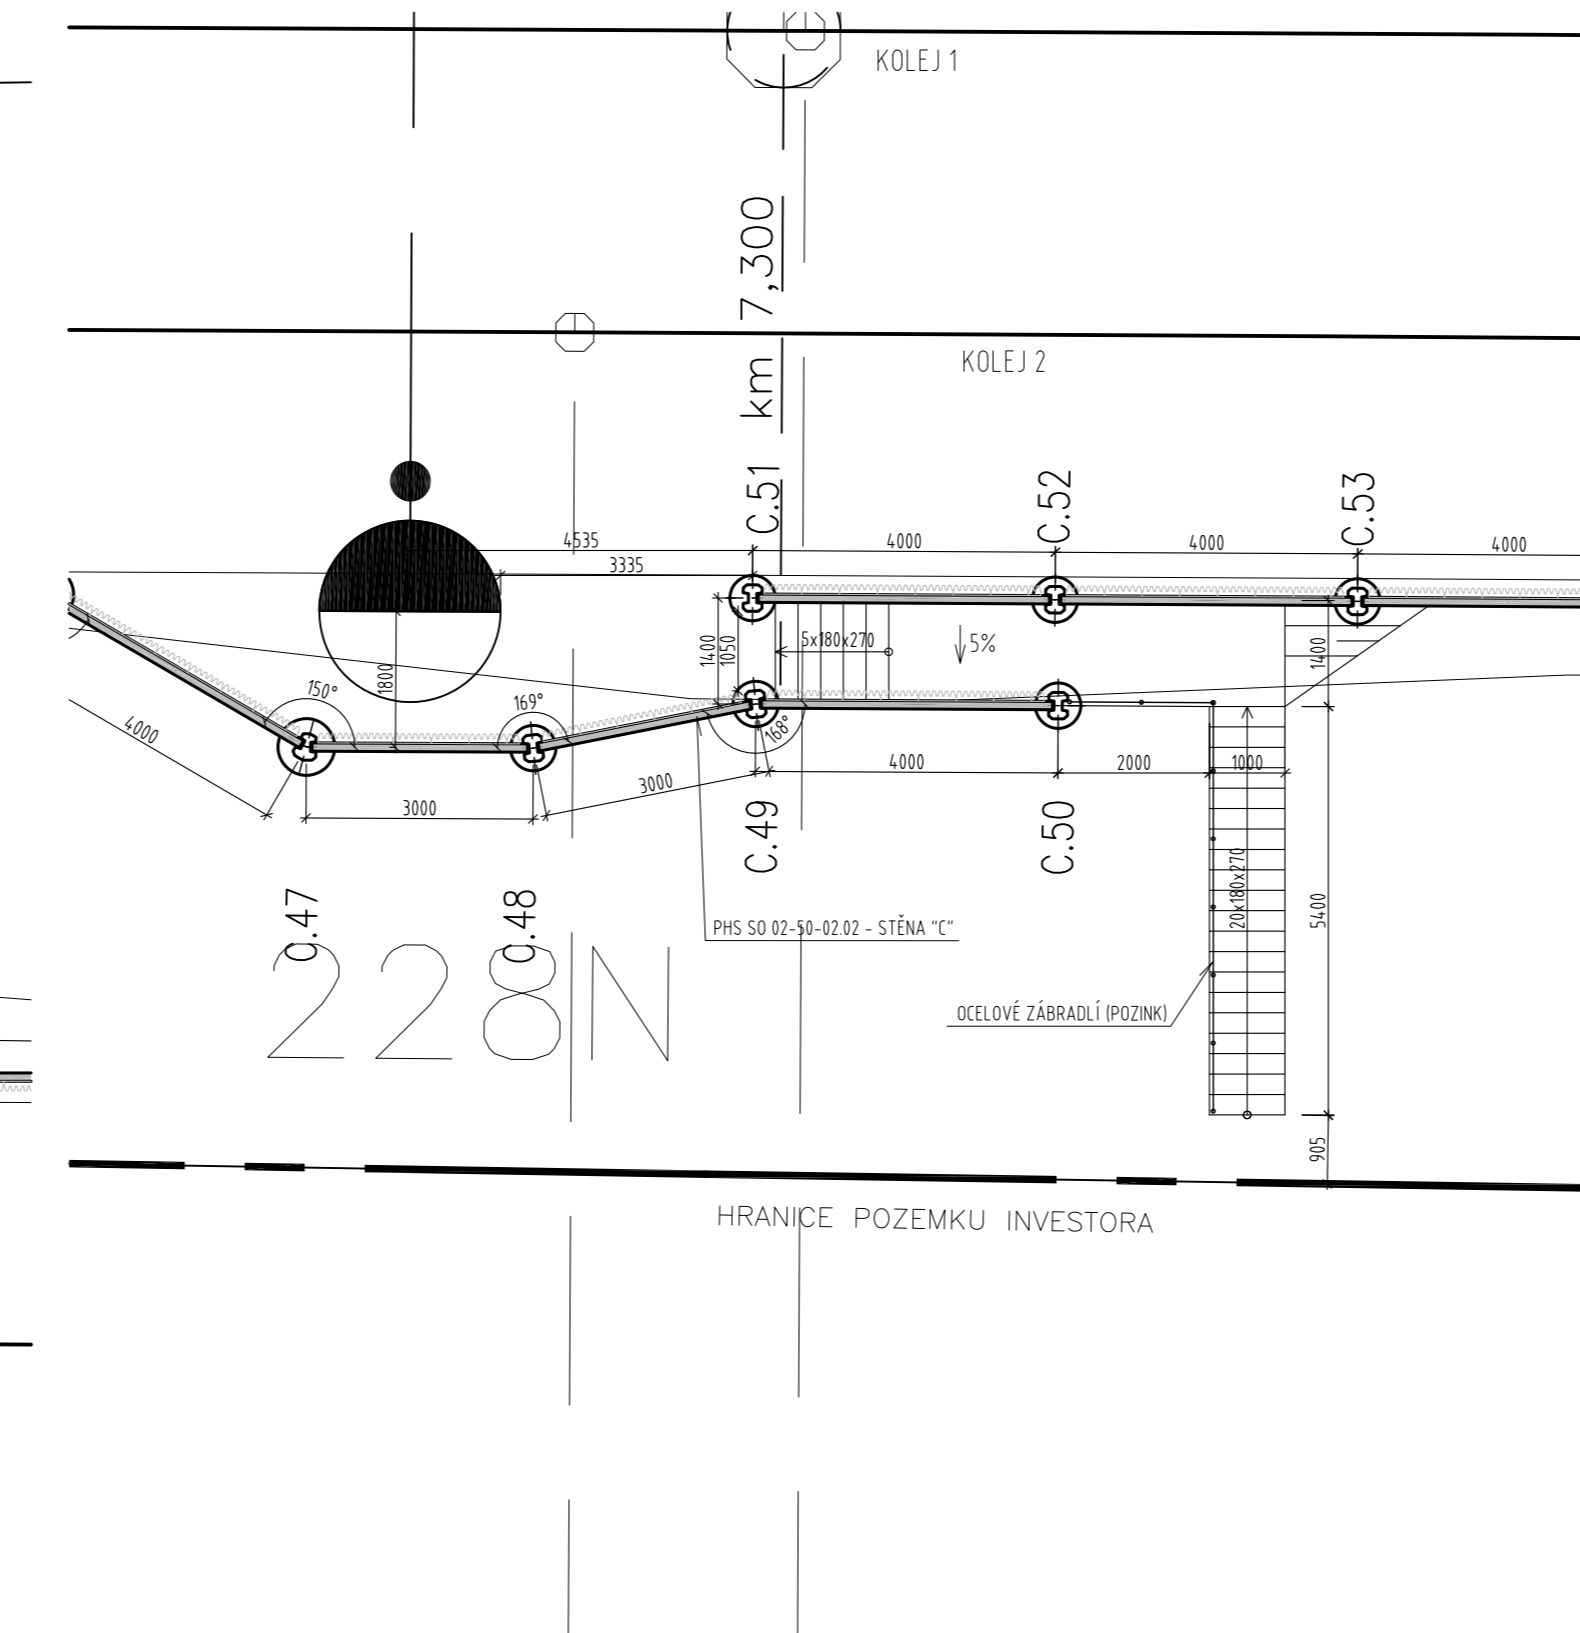


VÝŠKOVÝ ROZDÍL PŘEKONÁN POMOCÍ DVOU TERÉNIČ SCHODIŠŤ (5x180x270 a 20x180x270). ZABRADLÍ TRUBKOVÉ, JEDNOSTRANNÉ (MADLO TR51x3,6 A SLOUPKY TR 51x5,0)

ÚNIK km 7,442
M1:100

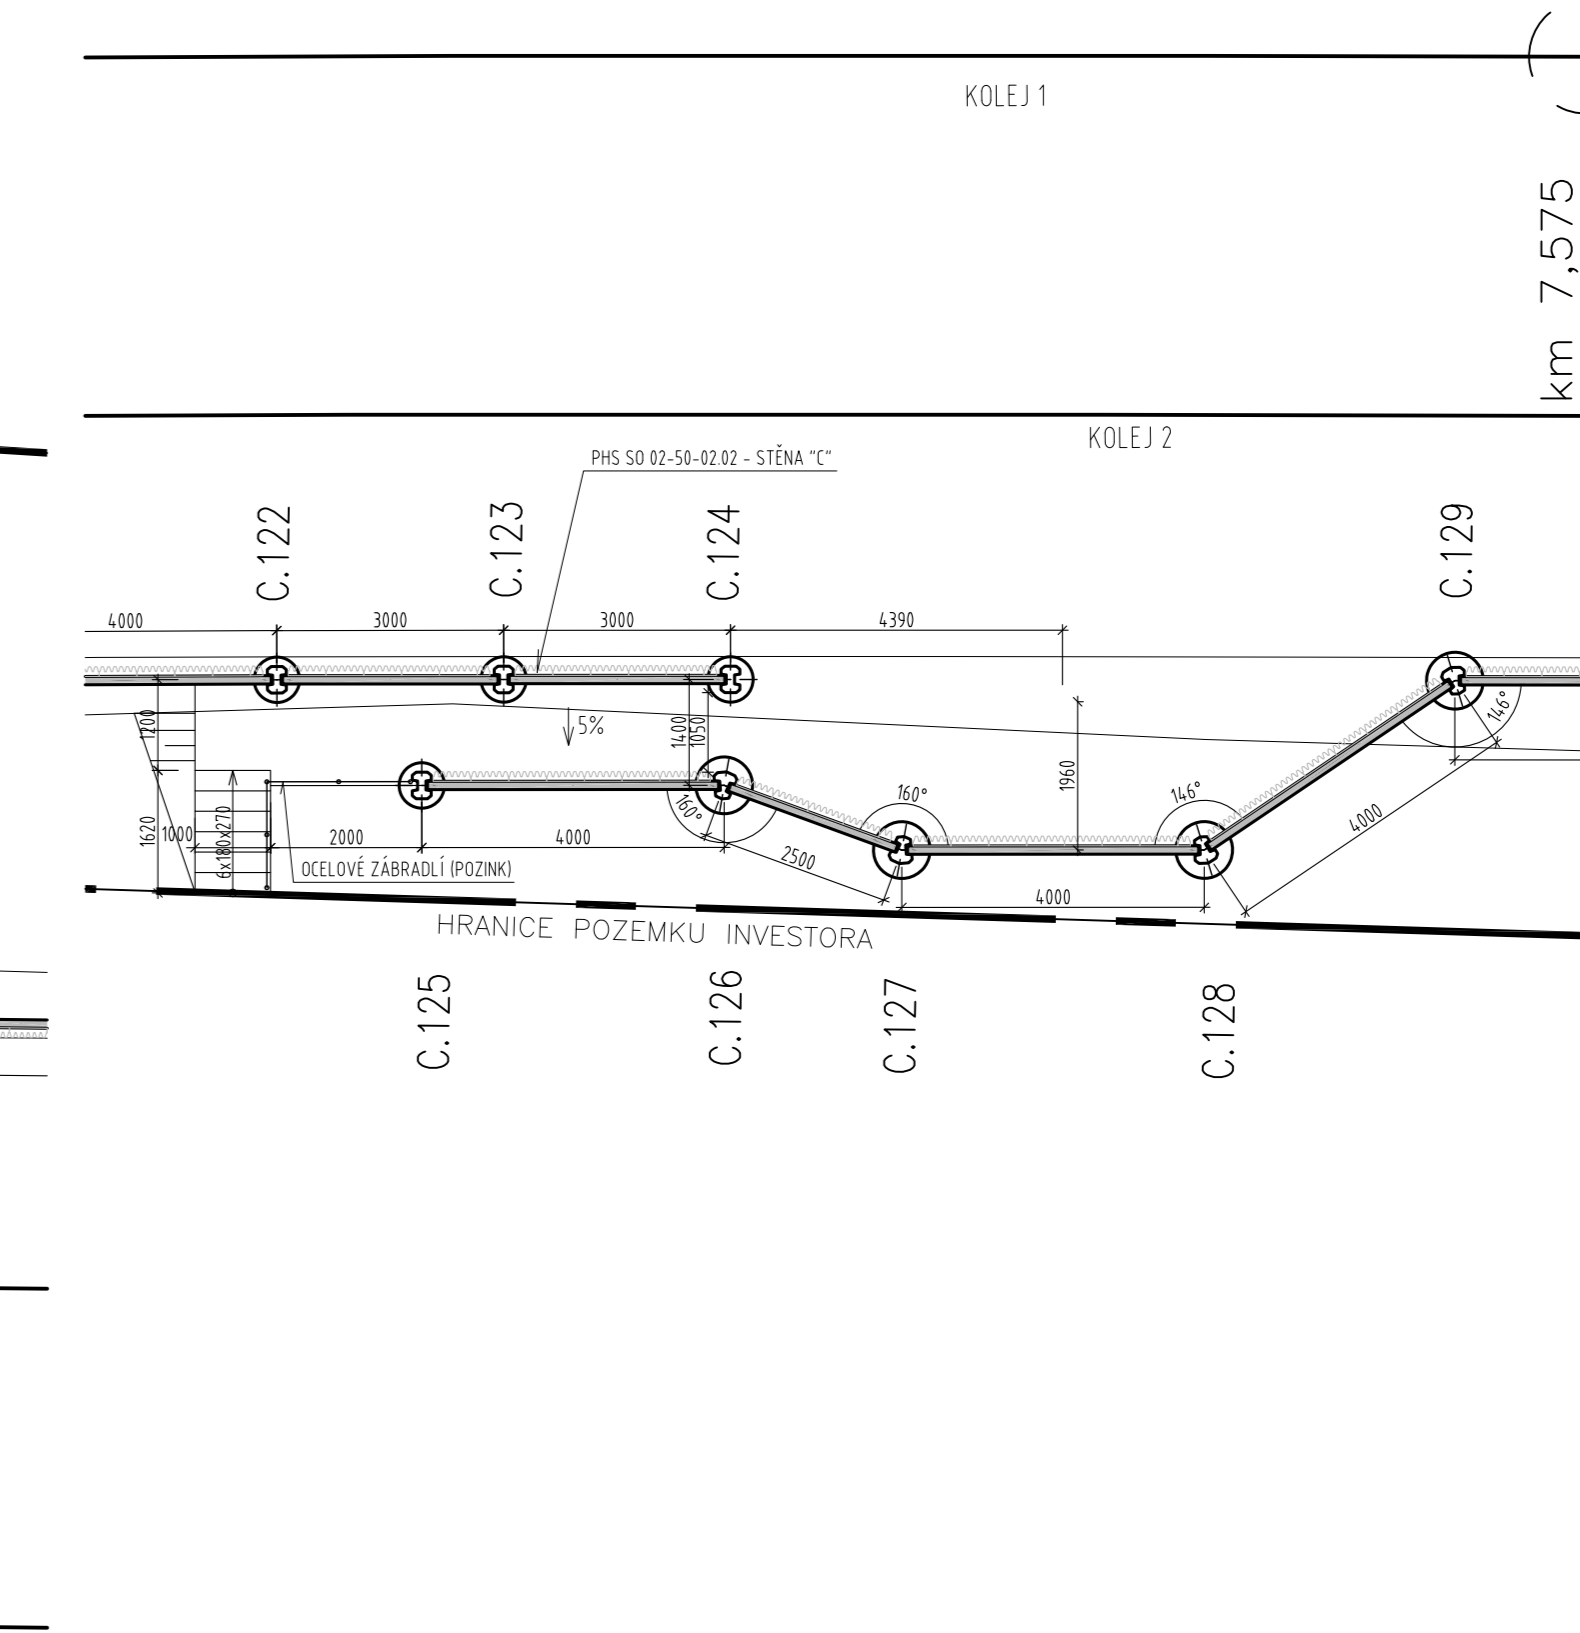


VÝŠKOVÝ ROZDÍL PŘEKONÁNÍ POMOCÍ TERÉNNÍHO SCHODIŠTĚ (6x180x270).
ZABRADLÍ TRUBKOVÉ, JEDNOSTRANNÉ (MADLO TR 51x3,6 A SLOUPKY TR 51x5,0)

 Spolufinancované
Nástroji pro propojení

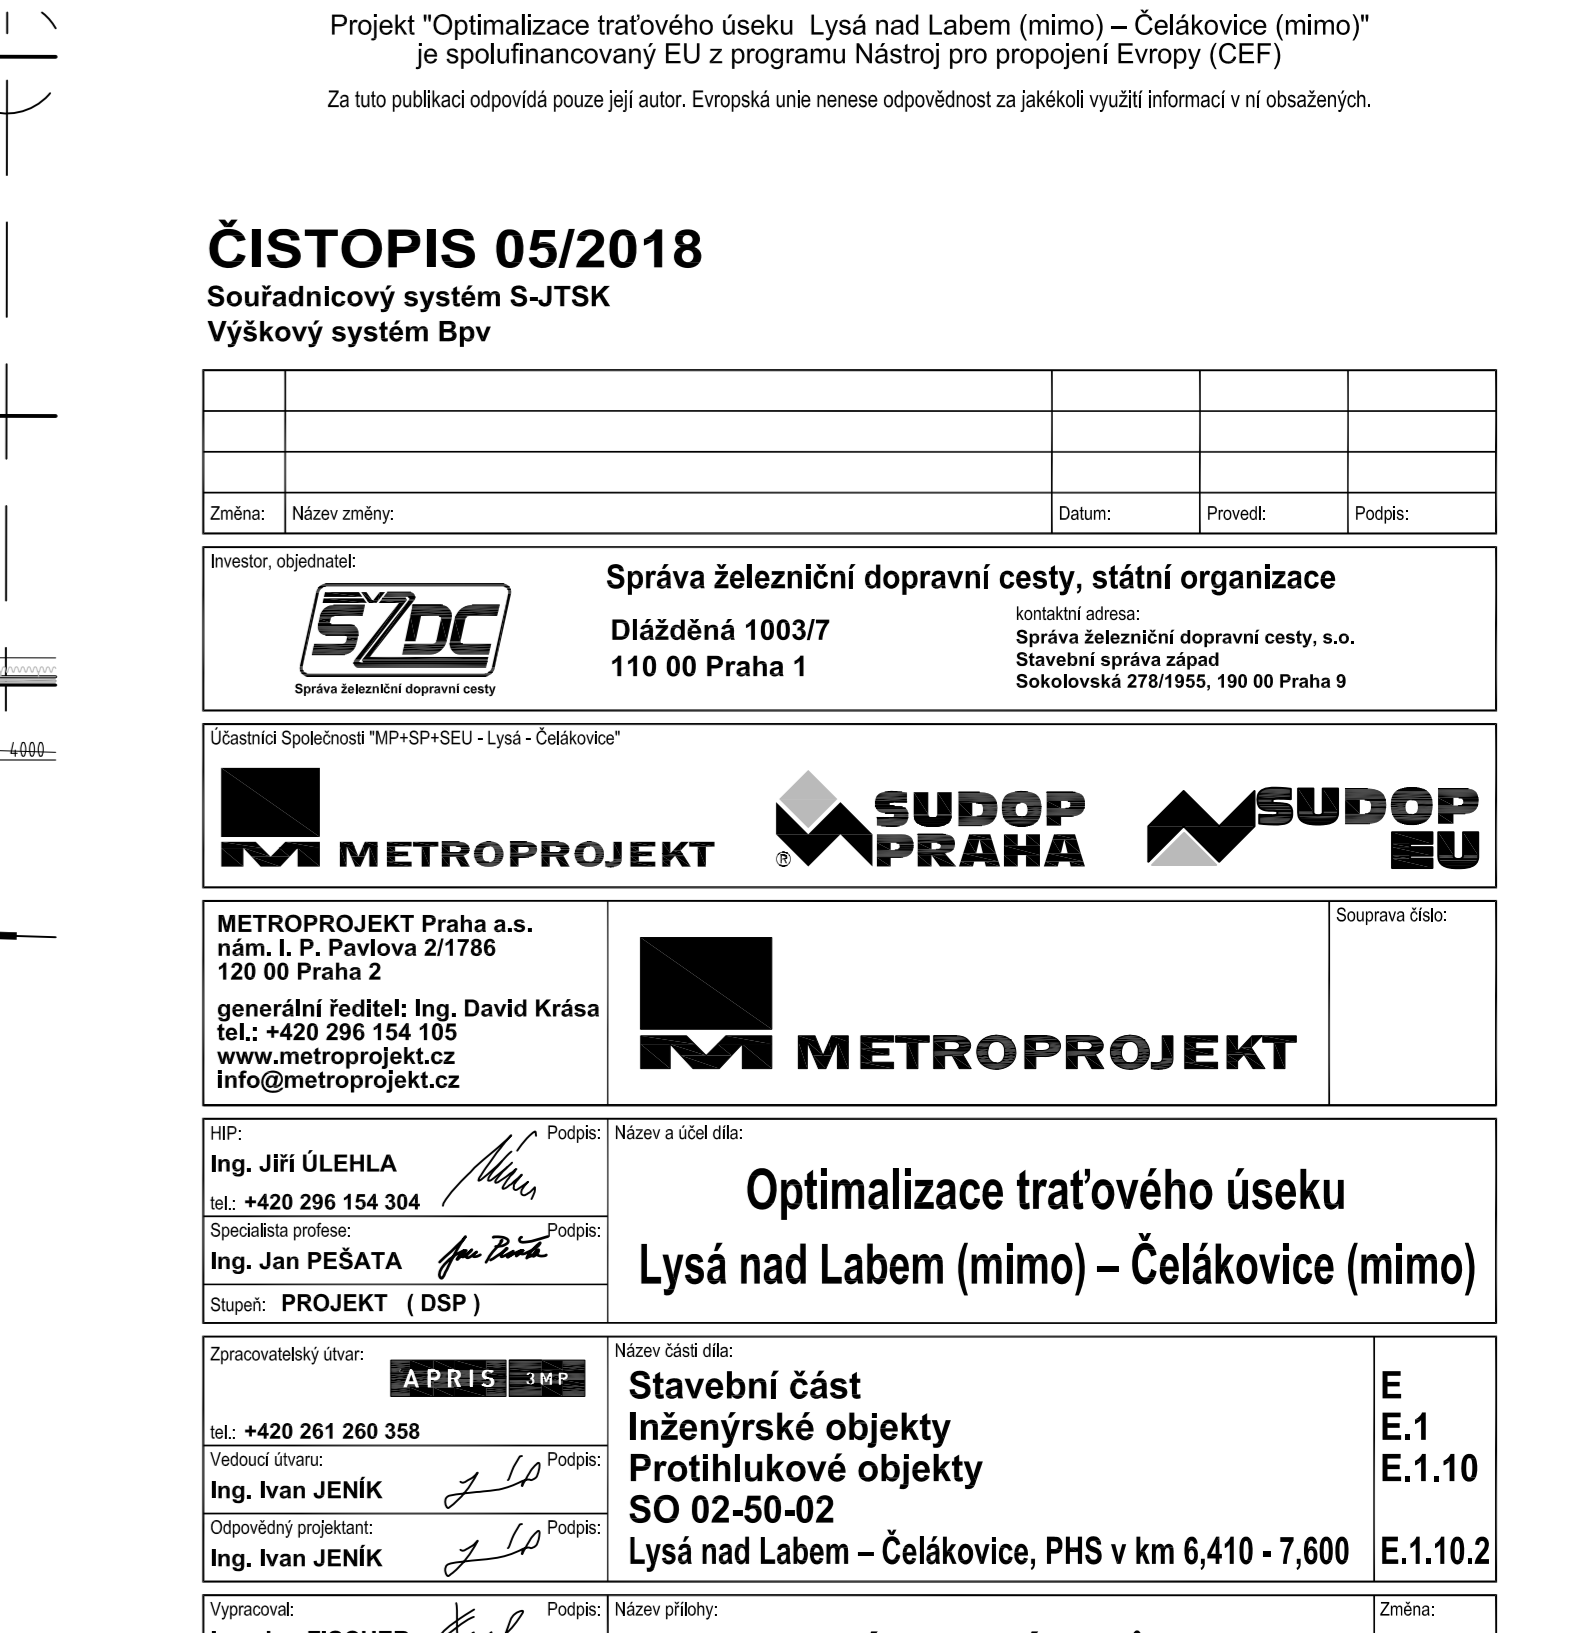

VÝŠKOVÝ ROZDÍL PŘEKONÁN POMOČÍ TERÉNIHO SCHODIŠTĚ (6x180x270).
ZABRADLÍ TRUBKOVÉ, JEDNOSTRANNÉ (MADLO TR51x3,6 A SLOUPKY TR 51x5,0)

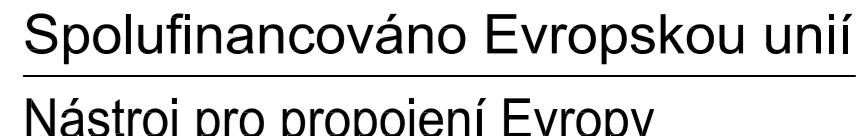

Projekt "Optimalizace traťového úseku Lysá nad Labem (mimo) – Čelákovice (mimo)"
je spolufinancovaný EU z programu Nástroj pro propojení Evropy (CEF)

Za tuto publikaci odpovídá pouze její autor. Evropská unie nenese odpovědnost za jakékoli využití informací v ní obsažených.

ČISTOPIS 05/2018
Souřadnicový systém S-JTSK
Výškový systém Bpv

Investor, objednatel:		Správa železniční dopravní cesty, státní organizace Dlážděná 1003/7 110 00 Praha 1	kontaktní adresa: Správa železniční dopravní cesty, s.o. Stavební správa západ Sokolovská 278/1955, 190 00 Praha 9
-----------------------	--	---	---

Účastníci Společnosti "MP+SP+SEU - Lysá - Čelákovice"



<p>METROPROJEKT Praha a.s. nám. I. P. Pavlova 2/1786 120 00 Praha 2</p> <p>generální ředitel: Ing. David Krása tel.: +420 296 154 105 www.metroprojekt.cz info@metroprojekt.cz</p>		<p>METROPROJEKT</p>	<p>Source: www.metroprojekt.cz</p>
---	---	----------------------------	---

[illegible]

Ing. Jirí ŮLEHLA
 tel.: +420 296 154 304
 Specialista profese:
 Ing. Jan PESATA
 Stupeň: **PROJEKT (DSP)**

Podpis: *[Signature]*
 Podpis: *[Signature]*

Nazev a ucel diti:
Optimalizace traťového úseku
Lys nad Labem (mimo) – Belátek (n)

Zemské zastupiteľstvo	Názov žosti dľa:
-----------------------	------------------

tel.: +420 261 260 358	Podpis:	Stavební část Inženýrské objekty Protihlukové objekty SO 02-50-02 Lysá nad Labem – Čelákovice, PHS v km 6,410 - 7,600
Vedoucí úhvaru:	Podpis:	
Ing. Ivan JENÍK	Podpis:	
Odpovědný projektant:	Podpis:	
Ing. Ivan JENÍK	Podpis:	

Vypracoval:	<i>K. J.</i>	Podpis:	Název přílohy:
-------------	--------------	---------	----------------

Ing. Jan FISCHER 

Kontroloval: _____ Podpis: _____

Ing. Ivan JENÍK

Skart:	V20/2039	Datum:	05/2018
--------	----------	--------	---------

Počet	7 244	4 100	17	7457	05	04	08	02
-------	-------	-------	----	------	----	----	----	----

formato:	7 x A4	metilko.	1:100	ICB.	17	7157	03	01	08	02
----------	--------	----------	-------	------	----	------	----	----	----	----