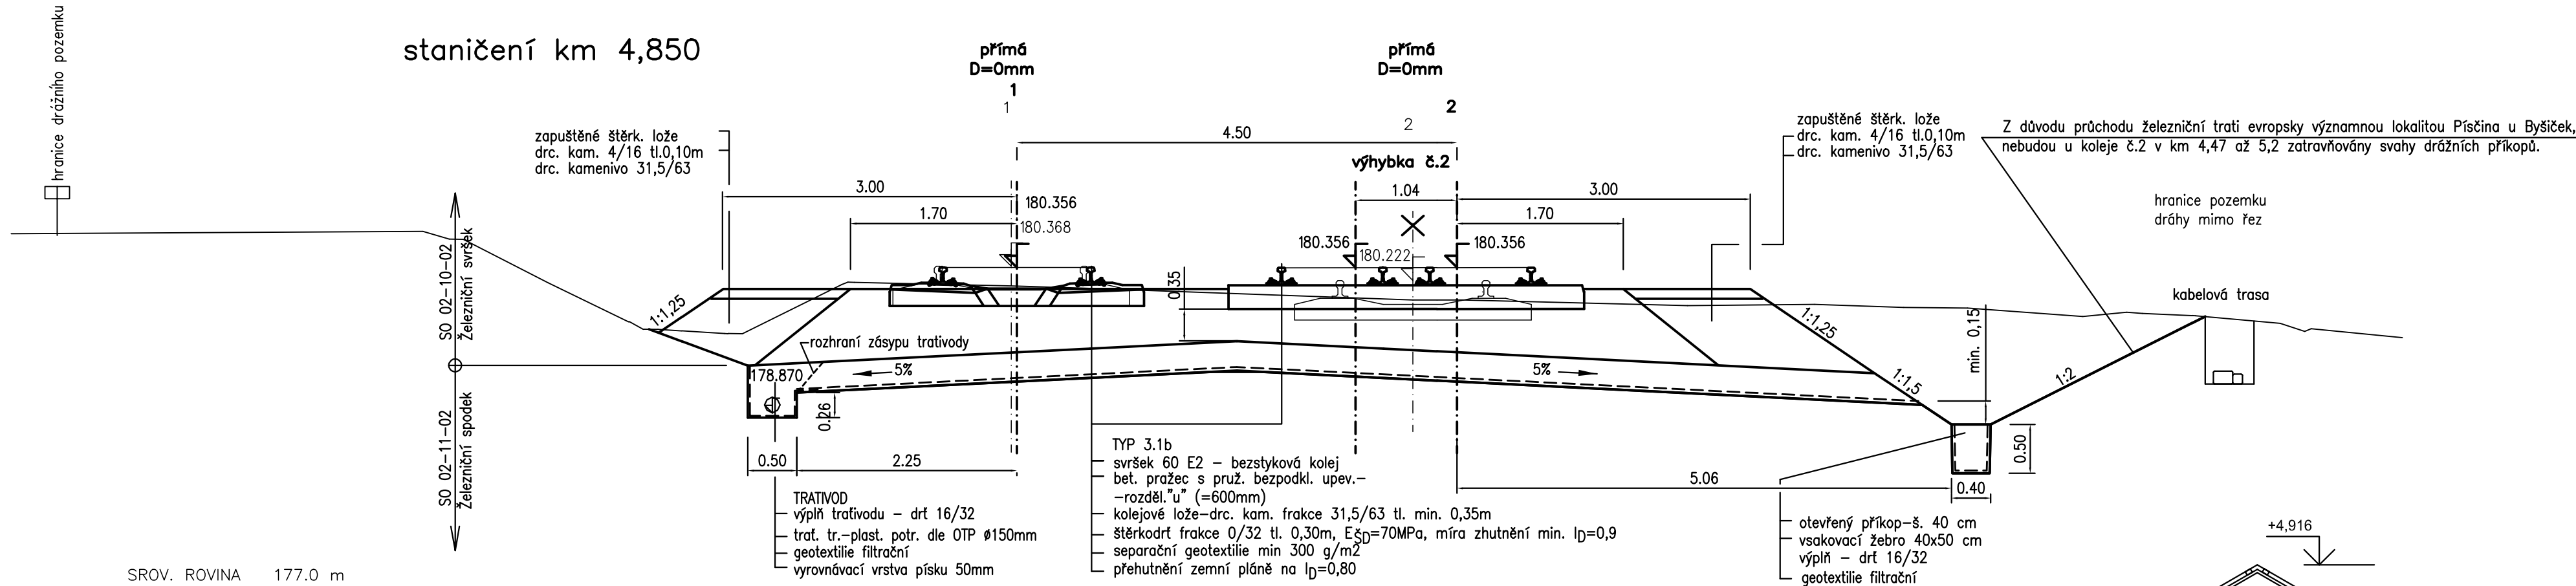
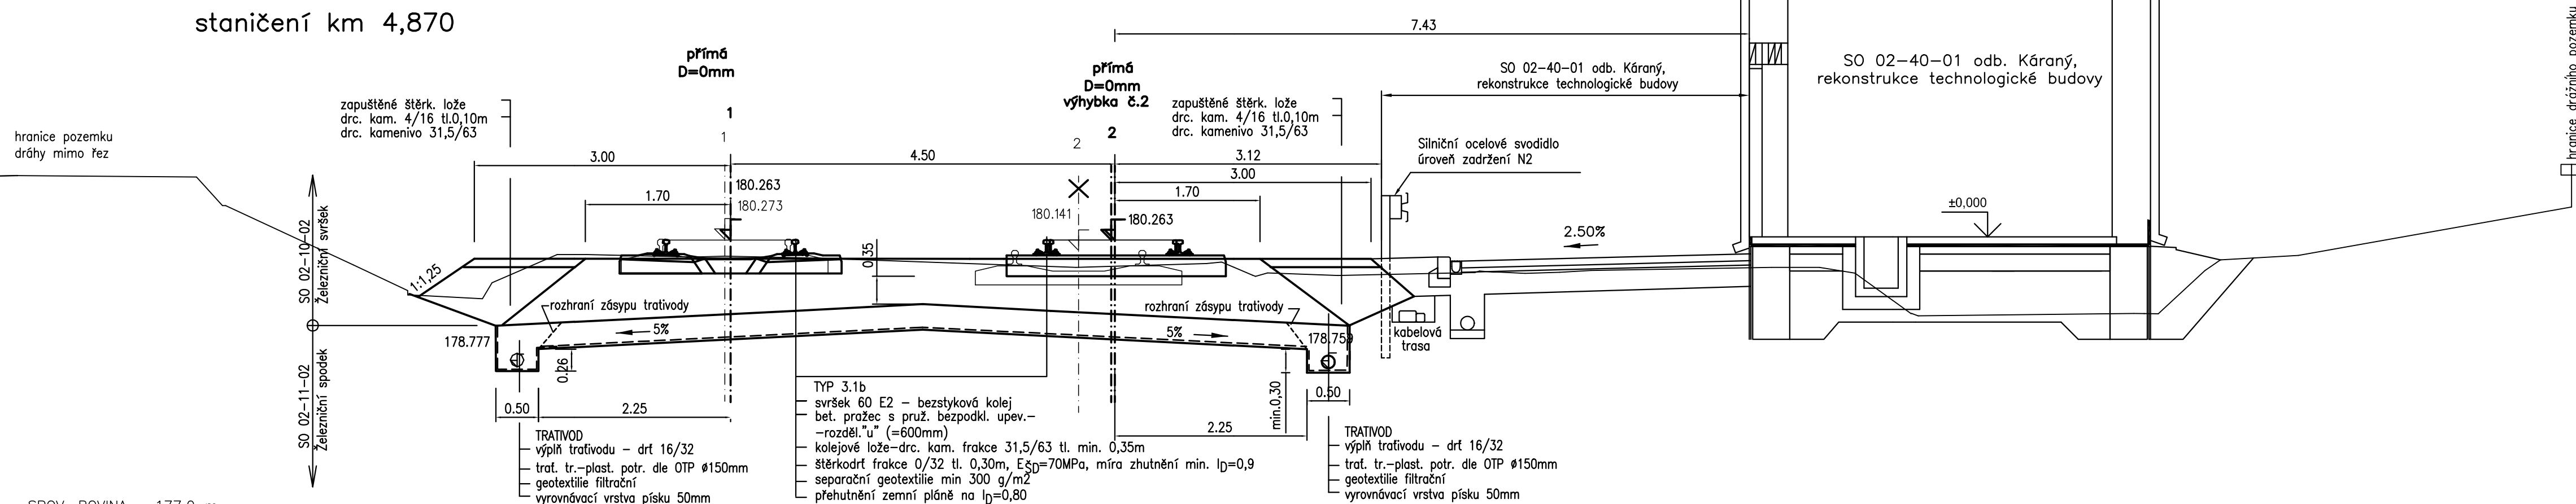


staničení km 4,850



SROV. ROVINA 177.0 m

staničení km 4,870



SROV. ROVINA 177.0 m



Spolufinancováno Evropskou unií


Nástroj pro propojení Evropy

Projekt "Optimalizace traťového úseku Lysá nad Labem (mimo) – Čelákovice (mimo)" je spolufinancovaný EU z programu Nástroj pro propojení Evropy (CEF)


Za tuto publikaci odpovídá pouze její autor. Evropská unie nenese odpovědnost za jakékoli využití informací v ní obsažených.

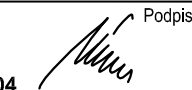
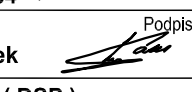
ČISTOPIS 05/2018


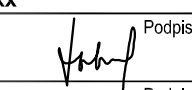
Změna:	Název změny:	Datum:	Provedl:

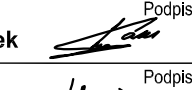
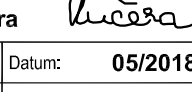
Investor, objednatel:	Správa železniční dopravní cesty, státní organizace
	Blážděná 1003/7 110 00 Praha 1
	kontaktní adresa: Správa železniční dopravní cesty, s.o. Státní správa západ Sokolovská 278/1955, 190 00 Praha 9

Účastníci Společnosti "MP+SP+SEU - Lysá - Čelákovice"			
---	---	---	---

METROPROJEKT Praha a.s. nám. I. P. Pavlova 2/1786 120 00 Praha 2 generální ředitel: Ing. David Krása tel.: +420 296 154 105 www.metroprojekt.cz info@metroprojekt.cz		Souprava číslo:
--	---	-----------------

HIP: Ing. Jiří ÚLEHLA tel.: +420 296 154 304 Specialista profese: Ing. Vladimír Pátek Stupeň: PROJEKT (DSP)	Podpis:  Podpis: 	Název a účel díla: Optimalizace traťového úseku Lysá nad Labem (mimo) – Čelákovice (mimo)
--	---	---

Zpracovatelský útvar: STŘEDISKO S60 DOPRAVNÍCH STAVEB tel.: +420 296 154 xxx Vedoucí útvaru: Ing. Petr Zobal Odpovědný projektant: Ing. Vladimír Pátek	Podpis:  Podpis: 	Název části díla: Stavební část Inženýrské objekty Železniční svršek a spodek SO 02-10-02 odb. Káraný, železniční svršek SO 02-11-02 odb. Káraný, železniční spodek	E.1 E.1.1 E.1.1.4 E.1.1.7
---	--	---	------------------------------------

Vypracoval: Ing. Vladimír Pátek Kontroloval: Ing. Robert Kučera Štart: zprac.: V20/2039 Počet formátů: 4 x A4	Podpis:  Podpis:  Datum: 05/2018 Měřítko: 1 : 50 tČD: 17 7157 05 01 01 04/07	Název přílohy: VZOROVÉ PŘÍČNÉ ŘEZY	Číslo desek.: - Číslo příl.: 401
---	--	--	---