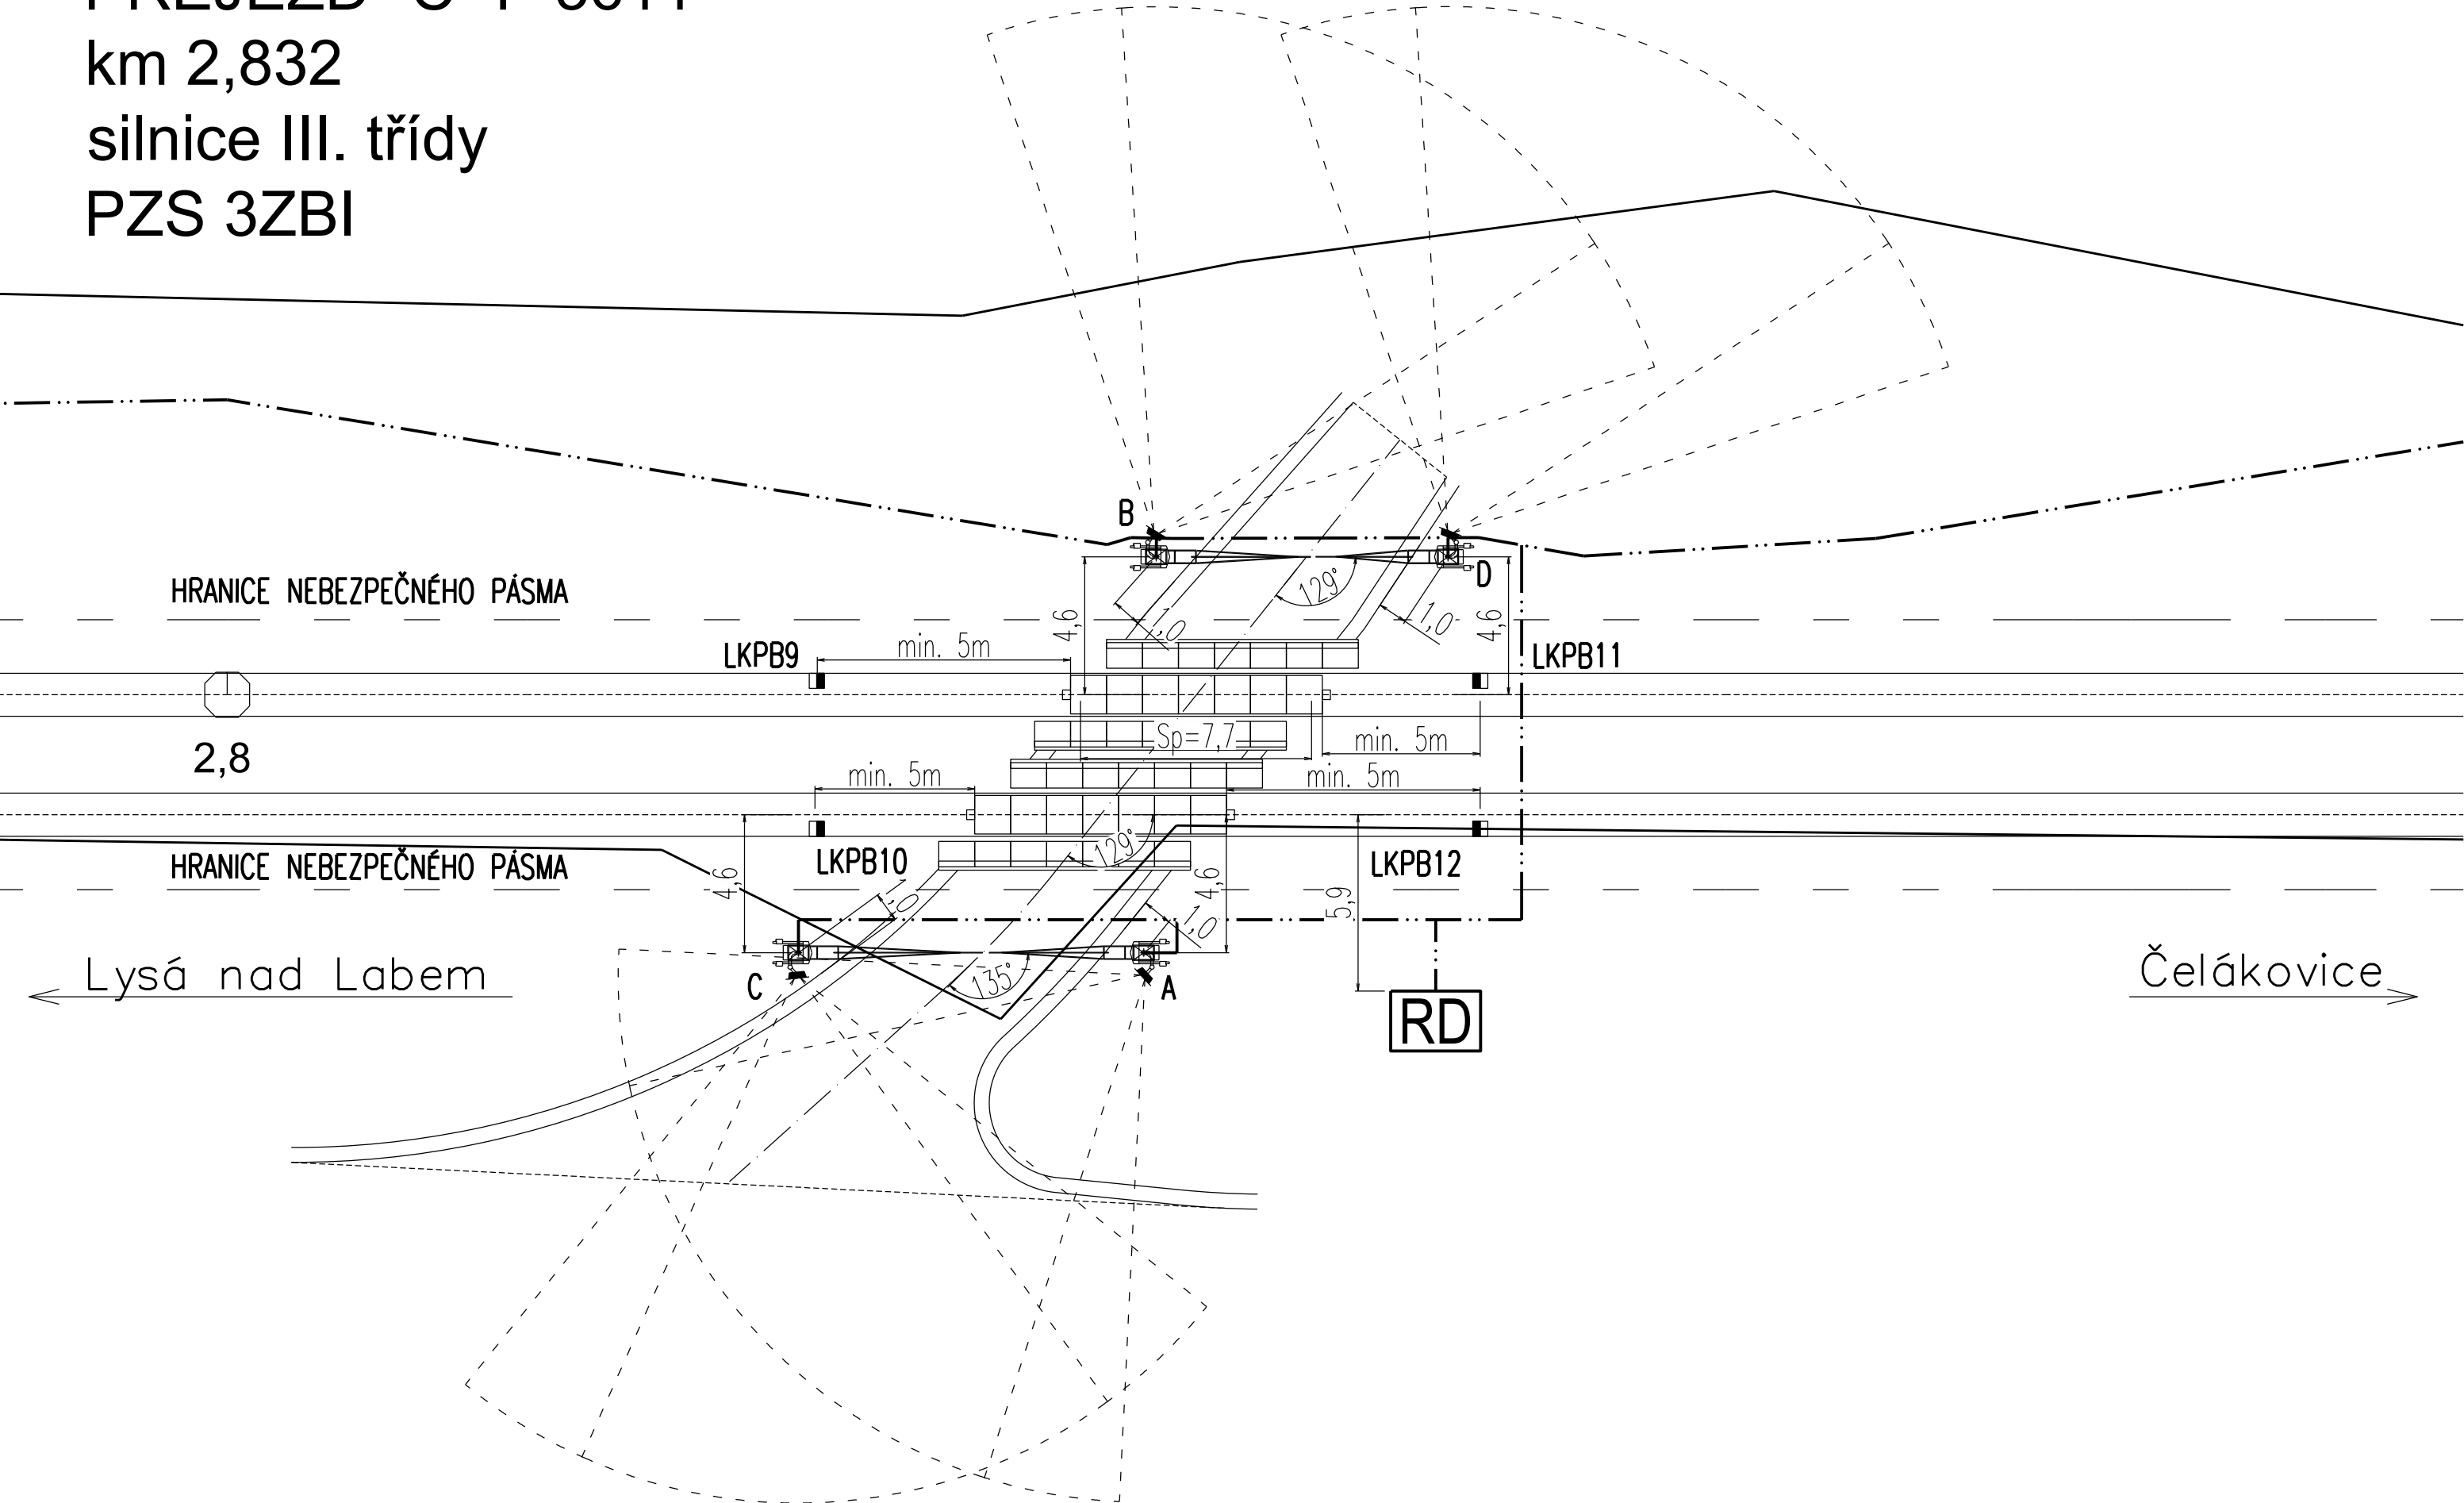


PŘEJEZD "C" P 3611
km 2,832
silnice III. třídy
PZS 3ZBI



Spolufinancováno Evropskou unií
Nástroj pro propojení Evropy


Projekt "Optimalizace traťového úseku Lysá nad Labem (mimo) – Čelákovice (mimo)"
je spolufinancovaný EU z programu Nástroj pro propojení Evropy (CEF)

Za tuto publikaci odpovídá pouze její autor. Evropská unie nenese odpovědnost za jakékoli využití informací v ní obsažených.

ČISTOPIS 05/2018

Souřadnicový systém S-JTSK
Výškový systém Bpv

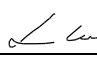

Změna:	Název změny:	Datum:	Provedl:	Podpis:

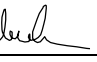
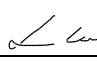
Investor, objednatel:	Správa železniční dopravní cesty, státní organizace			
	Dlážděná 1003/7 110 00 Praha 1			
	kontaktní adresa: Správa železniční dopravní cesty, s.o. Stavební správa západ Sokolovská 278/1955, 190 00 Praha 9			

Účastníci Společnosti "MP+SP+SEU - Lysá - Čelákovice"				
	METROPROJEKT		SUDOP PRAHA	

METROPROJEKT Praha a.s. nám. I. P. Pavlova 2/1786 120 00 Praha 2 generální ředitel: Ing. David Krása tel.: +420 296 154 105 www.metroprojekt.cz info@metroprojekt.cz		Souprava číslo:
--	--	-----------------

HIP: Ing. Jiří ÚLEHLA tel.: +420 296 154 304 Specialista profese: Ing. Martin Raibr Stupeň: PROJEKT (DSP)	Podpis:  Podpis: 	Název a účel díla: Optimalizace traťového úseku Lysá nad Labem (mimo) – Čelákovice (mimo)
--	--	---

Zpracovatelský útvar: Signal Projekt s.r.o. 113 – Brno, zab. odd. tel.: +420 545 240 564 Vedoucí útvaru: Ing. Milan Lukášek Odpovědný projektant: Ivo Jabůrek	Podpis:  Podpis: 	Název částí díla: Technologická část Železniční zabezpečovací zařízení Traťové zabezpečovací zařízení PS 02-03-01 Lysá nad Labem - Káraný, traťové zabezpečovací zařízení	D D.1 D.1.2 D.1.2.1
--	--	--	------------------------------

Vypracoval: Ivo Jabůrek Kontroloval: Ing. Milan Lukášek Skart. znak: V20/2039 Počet formátů: 3 x A4	Podpis:  Podpis:  Datum: 05/2018	Název přílohy: SITUACE NA PŘEJEZDU P 3611	Změna: - Číslo příl.: 0201
--	---	---	-------------------------------------

IČD: 17 7157 04 01 02 01