



Spolufinancováno Evropskou unií

Nástroj pro propojení Evropy

Projekt "Optimalizace traťového úseku Lysá nad Labem (mimo) – Čelákovice (mimo)" je spolufinancovaný EU z programu Nástroj pro propojení Evropy (CEF)


Za tuto publikaci odpovídá pouze její autor. Evropská unie nenese odpovědnost za jakékoli využití informací v ní obsažených.

ČISTOPIS 05/2018

Souřadnicový systém S-JTSK

Výškový systém Bpv


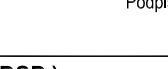
Změna:	Název změny:	Datum:	Provedl:	Podpis:

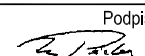
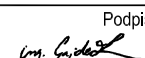
Investor, objednatel:	Správa železniční dopravní cesty, státní organizace		
	Dlážděná 1003/7 110 00 Praha 1		
Správa železniční dopravní cesty			
	kontaktní adresa:	Správa železniční dopravní cesty, s.o. Stavební správa západ Sokolovská 278/1955, 190 00 Praha 9	

Účastníci Společnosti "MP+SP+SEU - Lysá - Čelákovice"

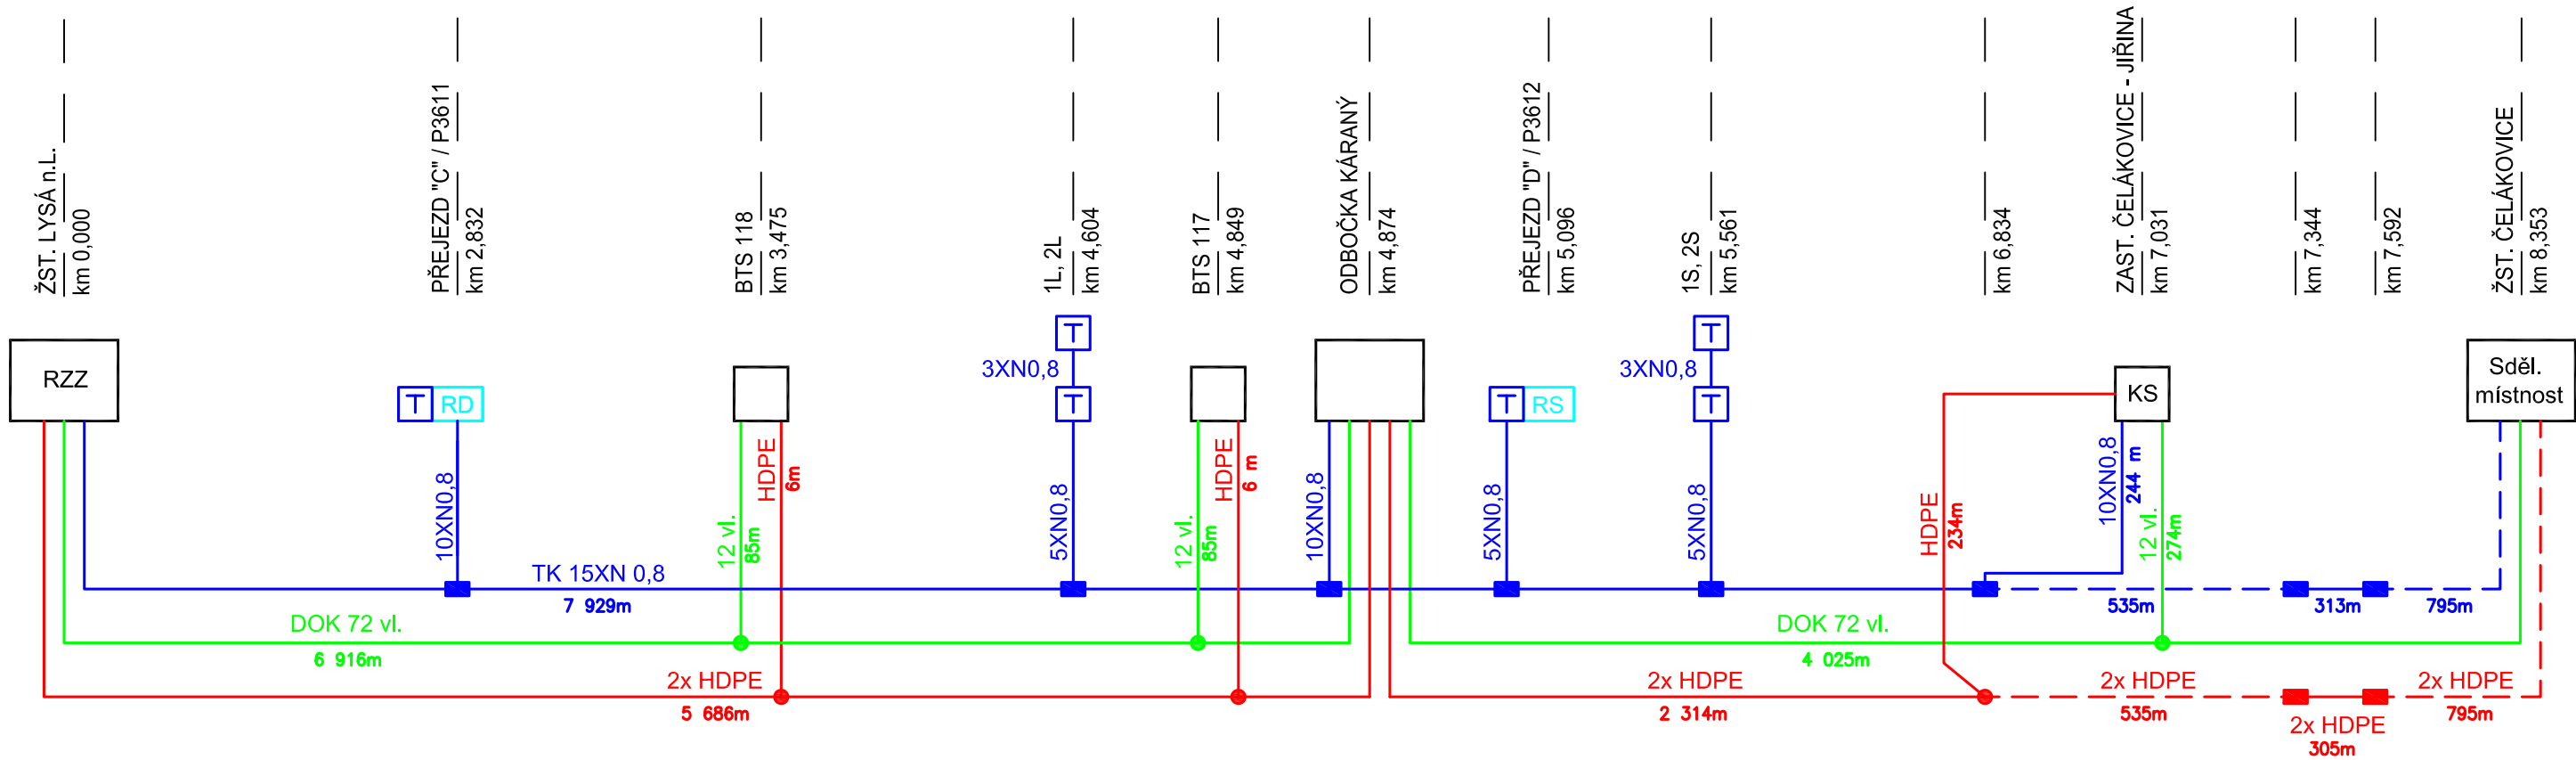


METROPROJEKT Praha a.s. nám. I. P. Pavlova 2/1786 120 00 Praha 2 generální ředitel: Ing. David Krása tel.: +420 296 154 105 www.metroprojekt.cz info@metroprojekt.cz		Souprava číslo:
--	--	-----------------

HIP: Ing. Jiří ÚLEHLA tel.: +420 296 154 304 Specialista profese: Ing. Petr Poupa Stupeň: PROJEKT (DSP)	Podpis:  Podpis: 	Název a účel díla: Optimalizace traťového úseku Lysá nad Labem (mimo) – Čelákovice (mimo)
--	--	---

Zpracovatelský útvar: Signal Projekt s.r.o. 221-Ostrava, sděl.odd. mob.tel.: 724 035 405 Vedoucí útvaru: Ing. Antonín Pleter Odpovědný projektant: Ing. Pavel Gajdečka	Podpis:  Podpis: 	Název části díla: Technologická část Železniční sdělovací zařízení Kabelizace vč. přenosových systémů PS 00-02-01 Lysá nad Labem - Praha Vysočany, DOK a TK	D D.2 D.2.1 D.2.1.1
---	--	--	------------------------------

Vypracoval: Ing. Pavel Gajdečka Kontroloval: Ing. Antonín Pleter Skart. znak: V20/2039 Datum: 05/2018 Počet formátů: 3 x A4	Podpis:  Podpis:  Datum: 05/2018 Měřitko: -	Název přílohy: BLOKOVÉ SCHÉMA DOK A TK	Změna: - Číslo příl.: 013
--	--	---	------------------------------------



LEGENDA:

- NOVÉ - TK 15XN0,8 TCEPKPFLEZE
- NOVÉ - DOK 72 vl.
- NOVÉ - HDPE tr. černá a modrá
- NOVÉ - VTO dodané v rámci této stavby
- nový RD v rámci této stavby (PS 02-01-01)
- 15XN0,8 položen v rámci stavby "Optimalizace trati Lysá n.L. - Praha Vysočany, 2. stavba - I. část žst. Čelákovice"
- HDPE tr. černá a modrá položeny v rámci stavby "Optimalizace trati Lysá n.L. - Praha Vysočany, 2. stavba - I. část žst. Čelákovice"