SITUACE A VYTYČENÍ - SO 02-50-02 PHS
ČÁST SO02-50-02.01 STĚNA A, SO02-50-02.02 STĚNA B
M1:500

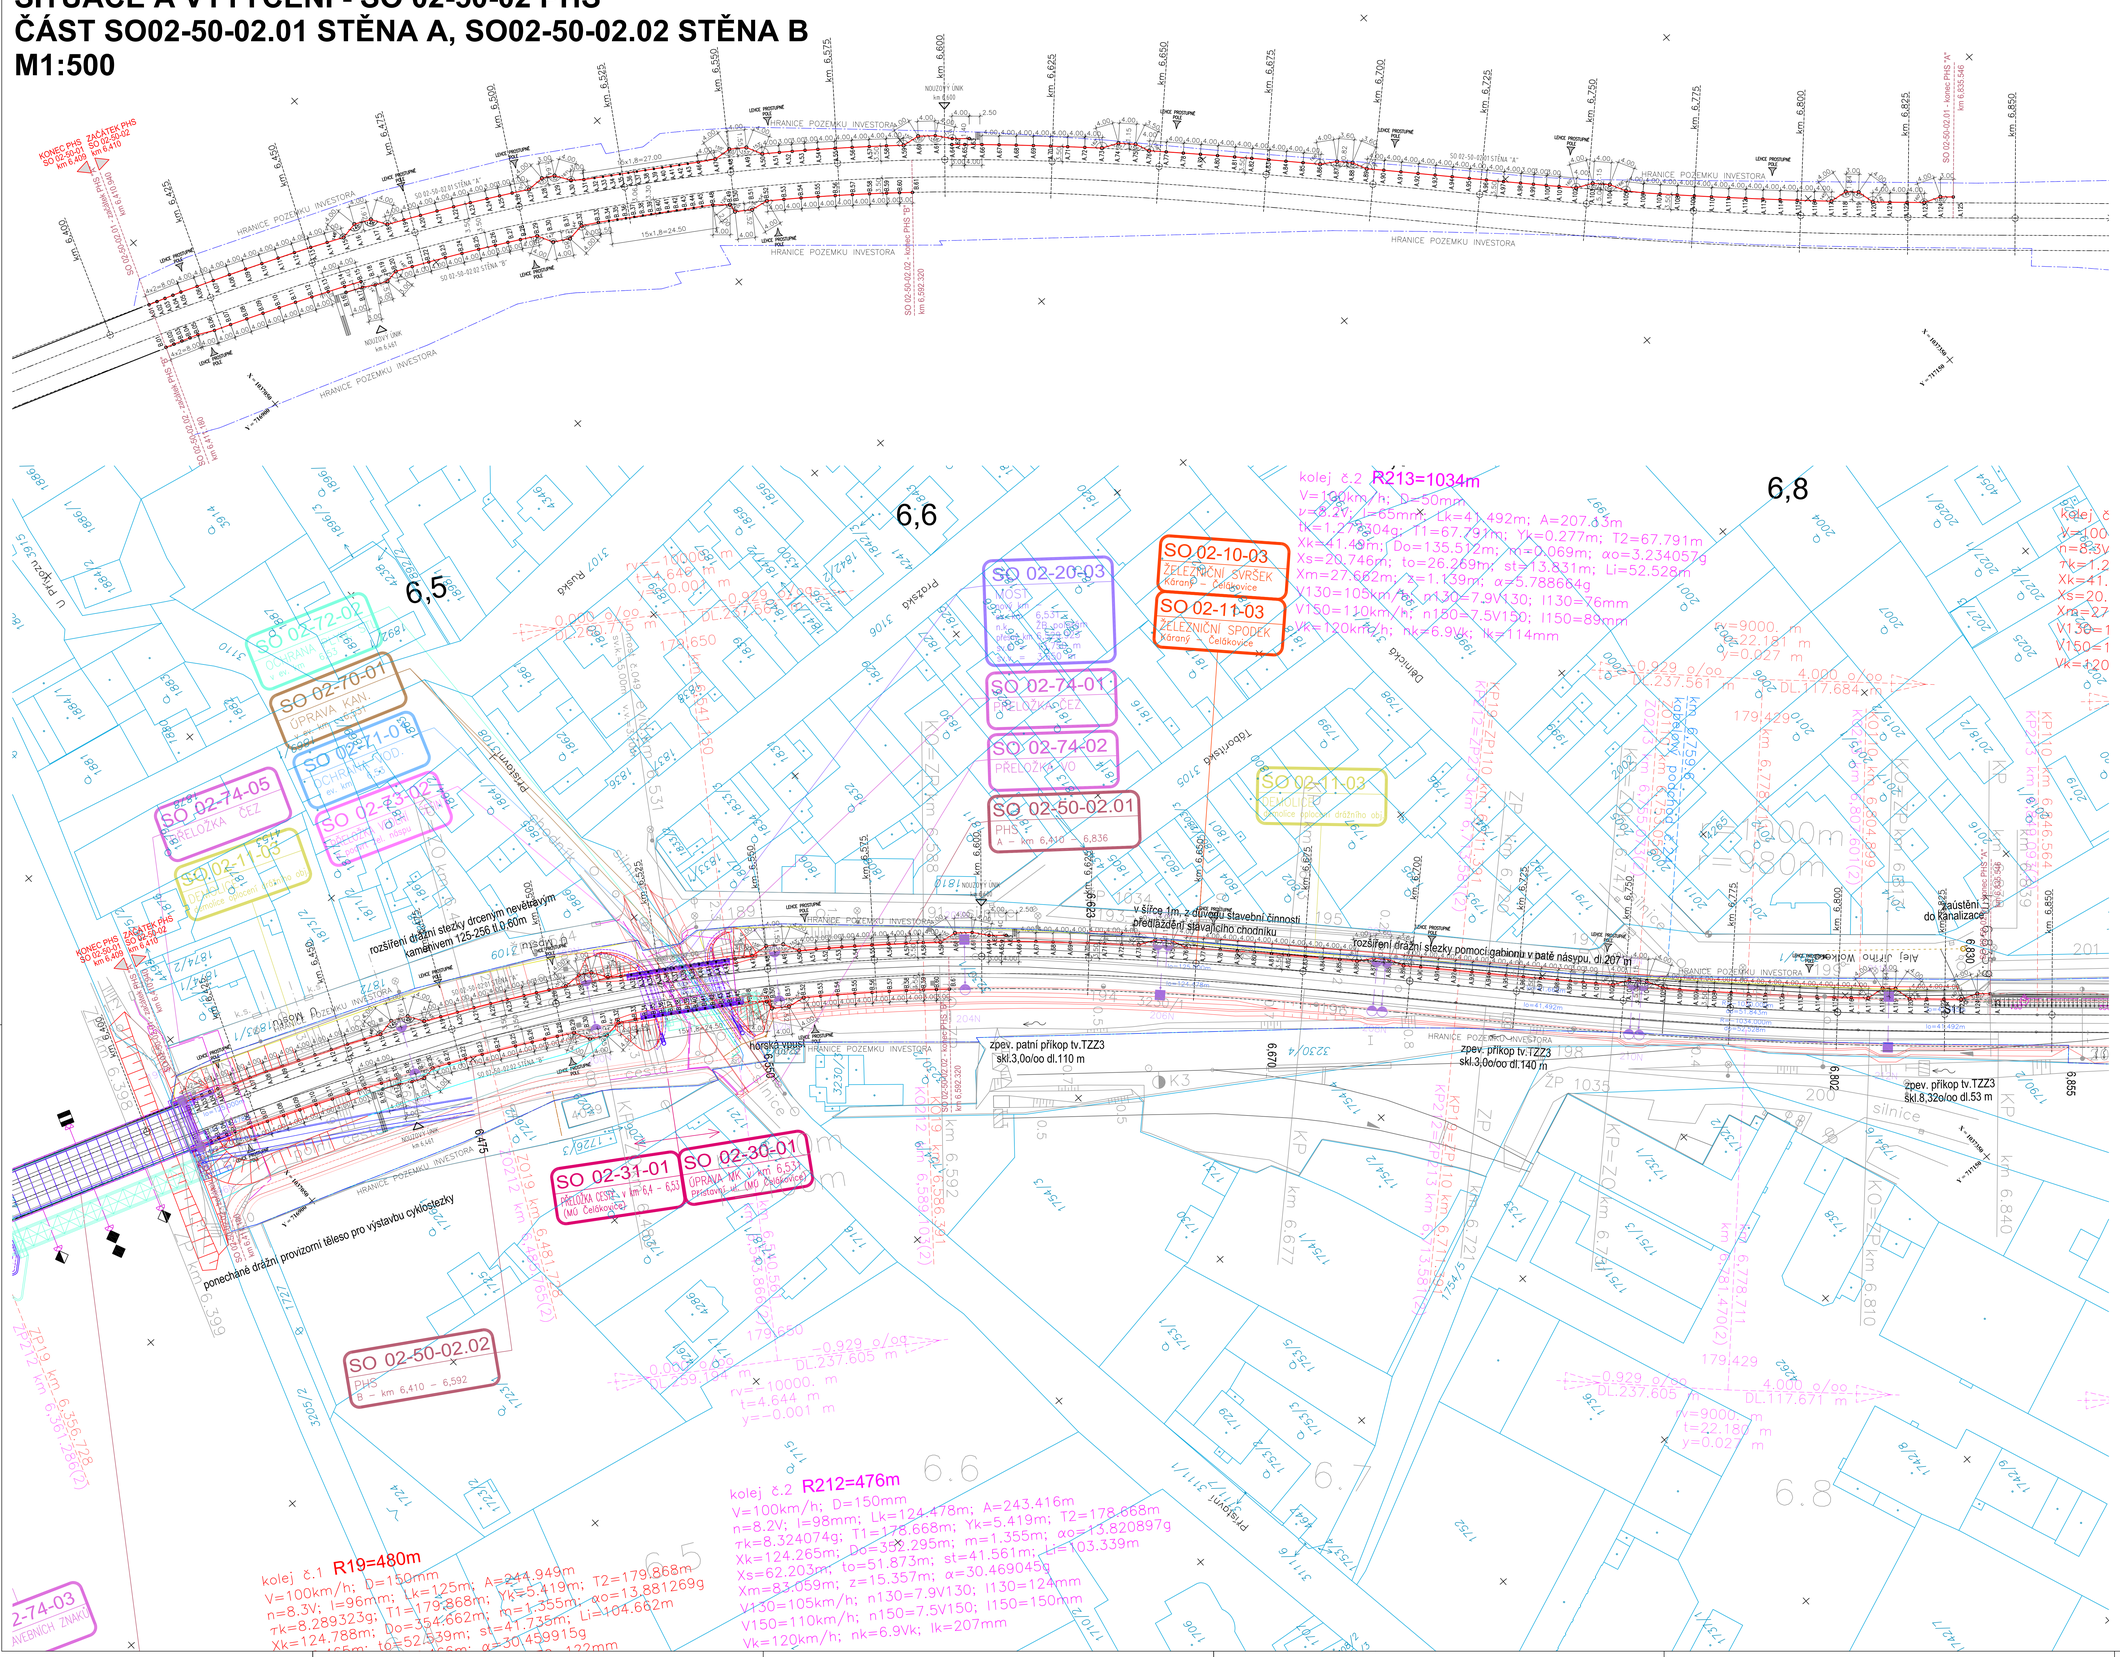

POZNÁMKA:

- Souřadnicový systém S-JTSK
- Výškový systém Bpv
- Pro vytyčení bude použita platná a ověřená vytyčovací síť stavby
- Přesnost vytyčení dle ČSN 73 0420-1 a ČSN 730420-2 - 2. třída přesnosti
- Vytyčovací body jsou v příloze č.201 Seznam souřadnic

Spolufinancováno Evropskou unií
Nástroj pro propojení Evropy
Projekt "Optimalizace traťového úseku Lysá nad Labem (mimo) – Čelákovice (mimo)" je spolufinancovaný EU z programu Nástroj pro propojení Evropy (CEF)
Za tuto publikaci odpovídá pouze její autor. Evropská unie nenese odpovědnost za jakékoli využití informací v ní obsažených.

ČISTOPIS 05/2018
Souřadnicový systém S-JTSK
Výškový systém Bpv

Změna:	Název změny:	Datum:	Provedl:	Podpis:

Investor, objednatel: Správa železniční dopravní cesty, státní organizace
Dlážděná 1003/7, 110 00 Praha 1
Kontaktní adresa: Správa železniční dopravní cesty, s.o., Stavební správa západ, Sokolovská 278/1955, 190 00 Praha 9

Účastníci Společnosti "MP+SP+SEU - Lysá - Čelákovice"
METROPROJEKT SUDOP PRAHA SUDOP EU

METROPROJEKT Praha a.s.
nám. I. P. Pavlova 2/1786
120 00 Praha 2
generální ředitel: Ing. David Krása
tel.: +420 296 154 105
www.metroprojekt.cz
Info@metroprojekt.cz

Soupravová číslo:

HIP:	Ing. JIŘÍ ÚLEHLA	Podpis:
tel.: +420 296 154 304		
Specialista profese:	Ing. Jan PEŠATA	Podpis:
Stupeň:	PROJEKT (DSP)	

Název a účel díla: **Optimalizace traťového úseku Lysá nad Labem (mimo) – Čelákovice (mimo)**

Zpracovatelský útvar:	APRIS	
tel.: +420 251 260 358		
Vedoucí útvaru:	Ing. Ivan JENÍK	Podpis:
Odpovědný projektant:	Ing. Ivan JENÍK	Podpis:

Název části díla: Stavební část / Inženýrské objekty / Protihlukové objekty / SO 02-50-02 Lysá nad Labem – Čelákovice, PHS v km 6,410 - 7,600

E / E.1 / E.1.10 / E.1.10.2

Vypracoval:	Ing. Jan FISCHER	Podpis:
Kontroloval:	Ing. Ivan JENÍK	Podpis:
Stupeň projektu:	V20/2039	Datum: 05/2018
Počet listů:	18 x A4	Měřítko: 1 : 500

Název přílohy: **SITUAČNÍ A VYTYČOVACÍ VÝKRES ČÁST A, B**

Změna: -

Číslo přílohy: 101

IČO: 17 7157 05 01 08 02