




VZOROVÝ ŘEZ V MÍSTĚ ÚNIKOVÉHO VÝCHODU
STANICENI = 7,557 000 m

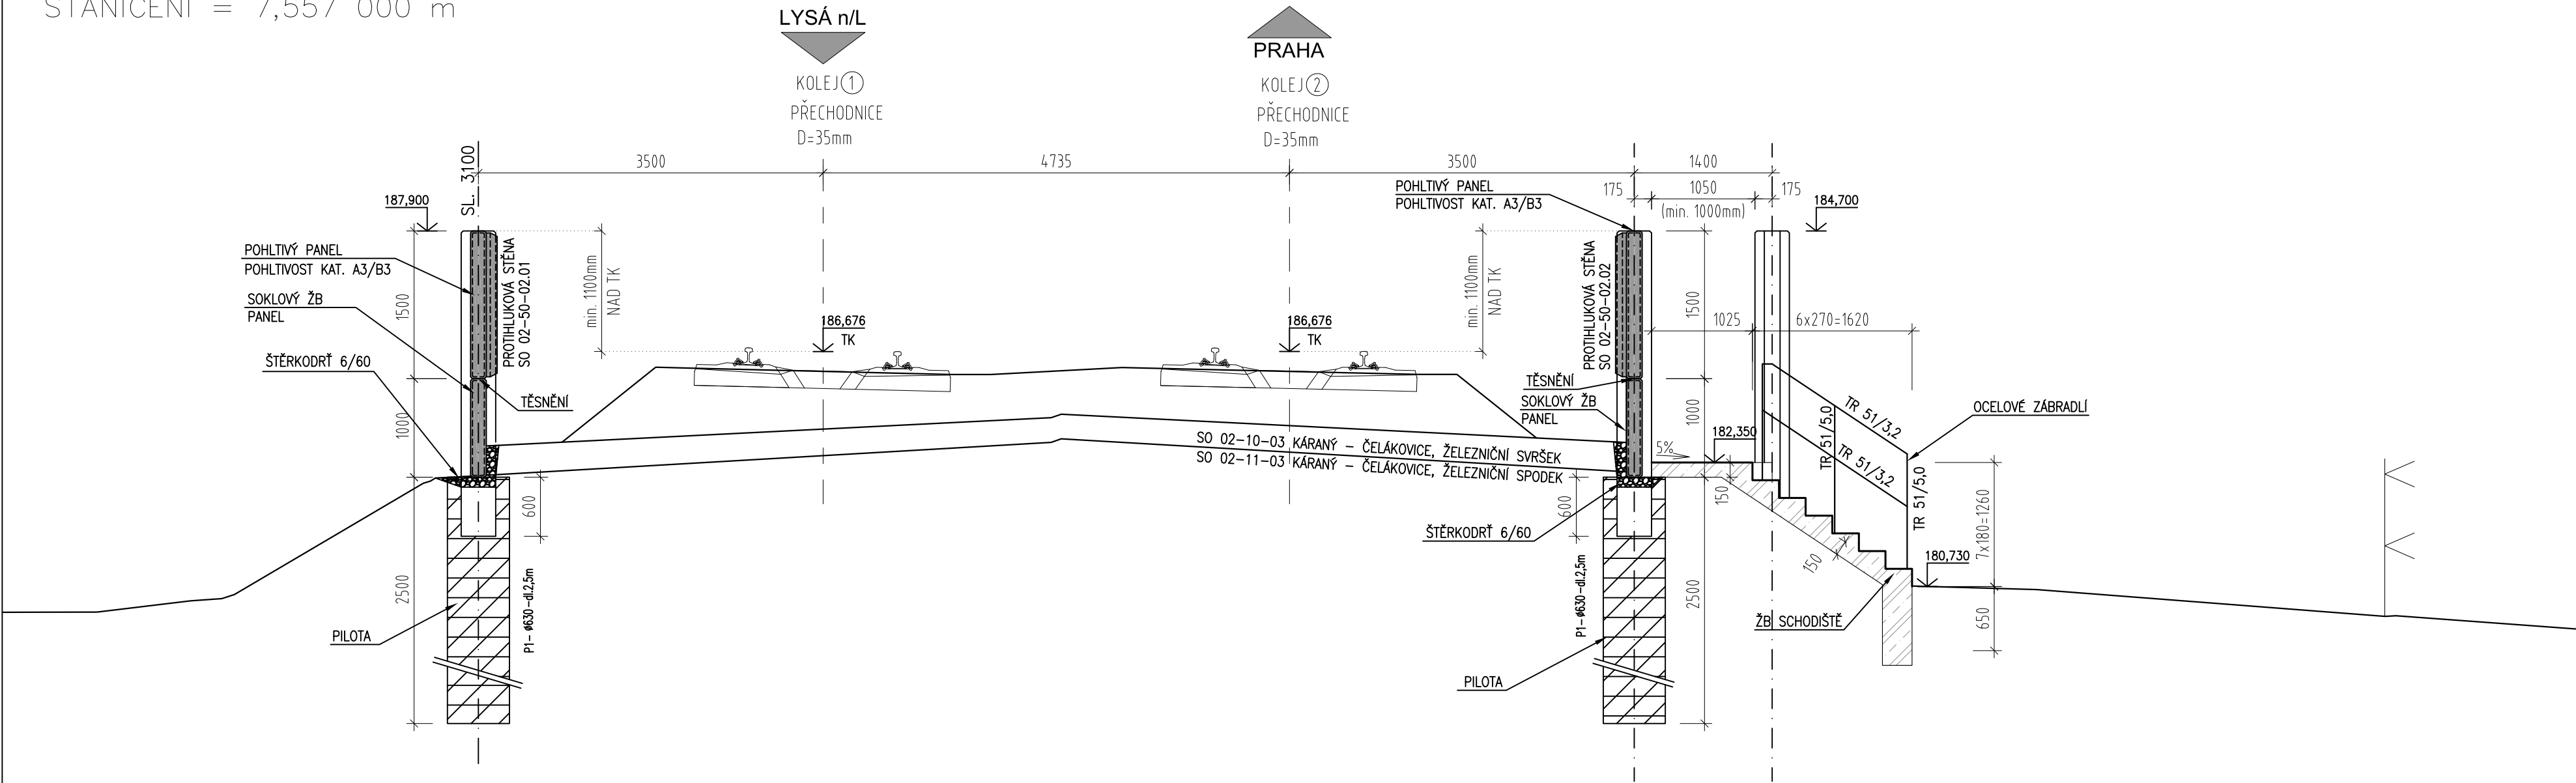


VZOROVÝ ŘEZ V MÍSTĚ TRAKCE
STANICENI = 7,236 000 m

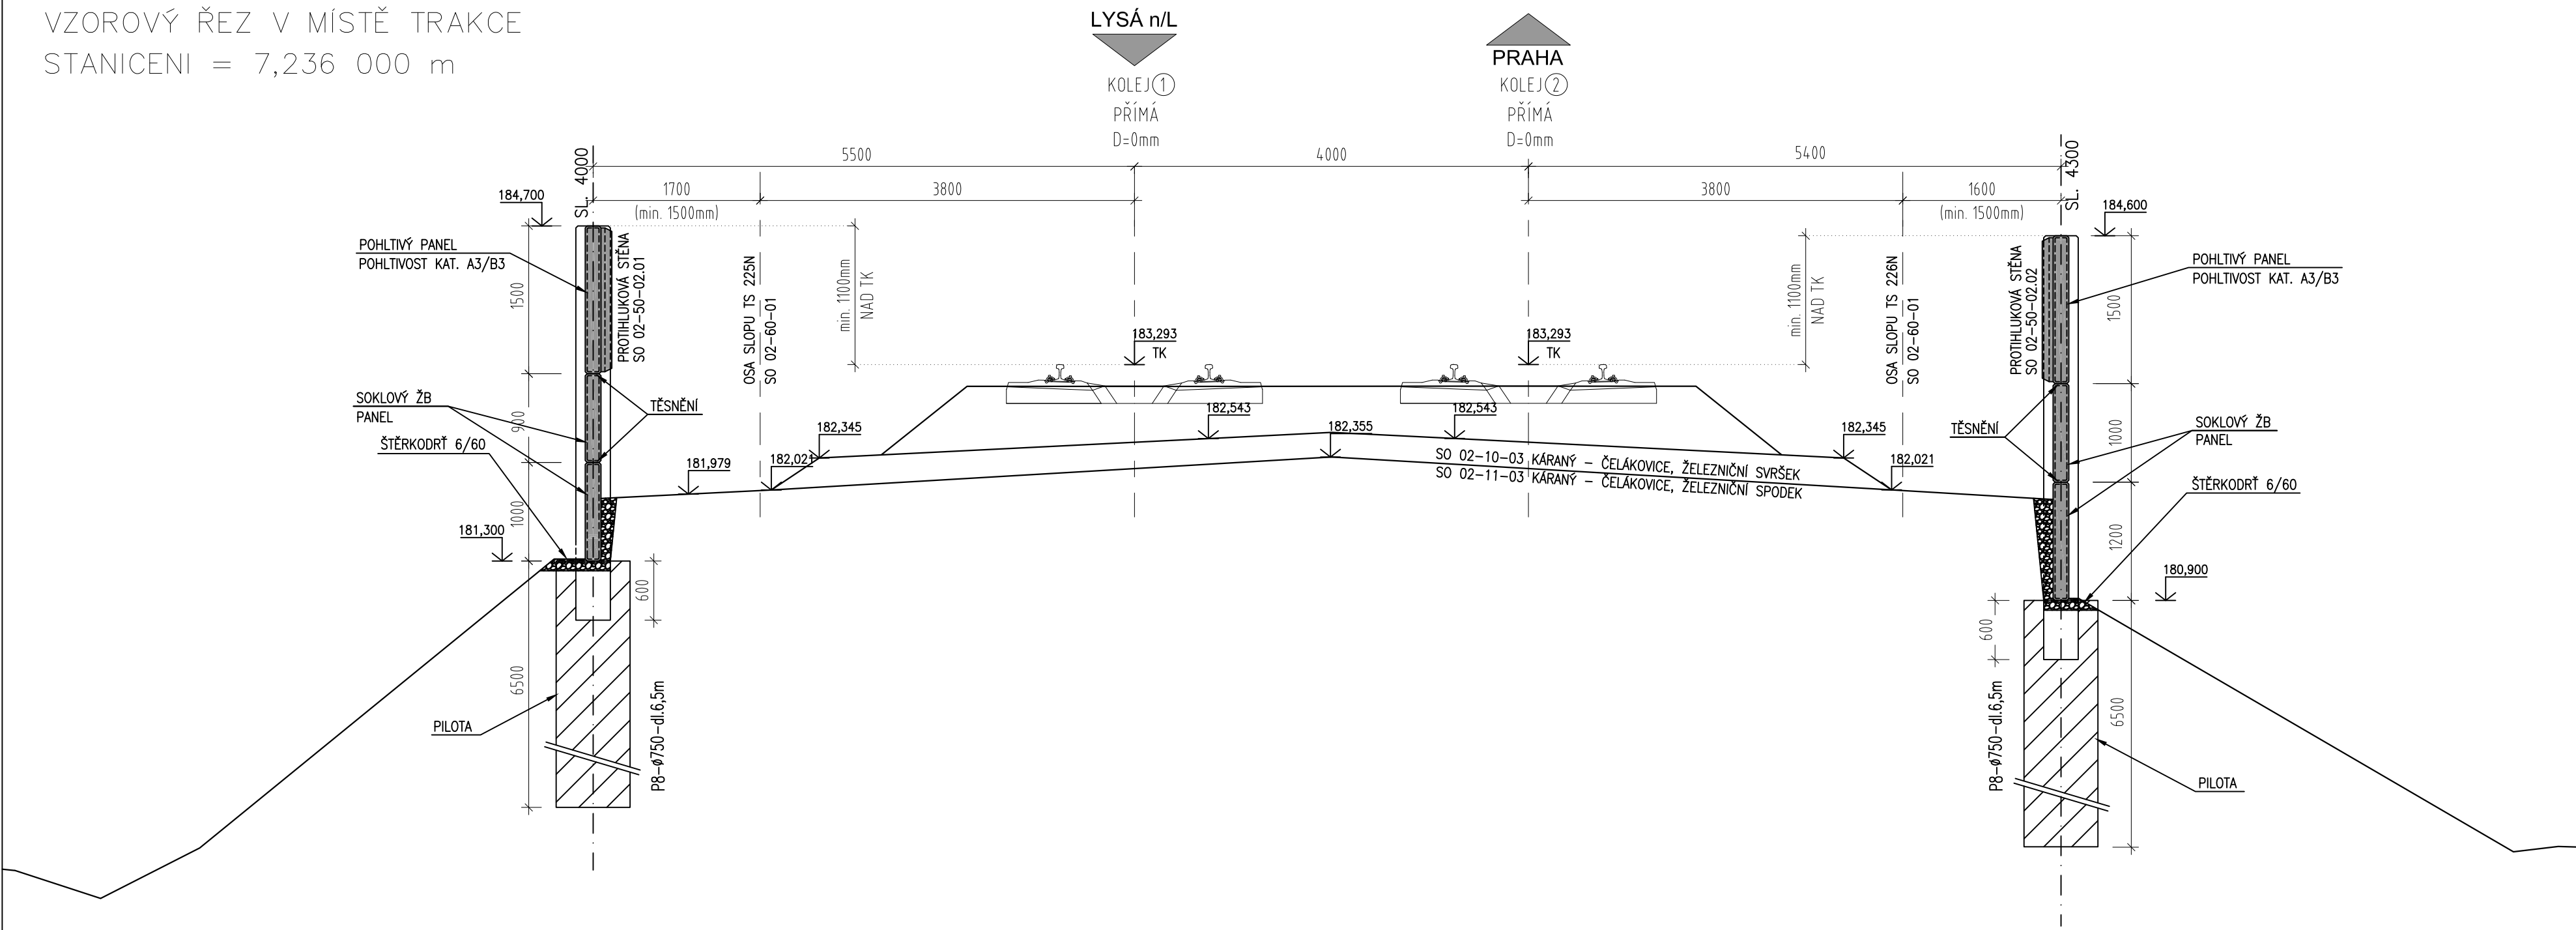

VZOROVÝ ŘEZ BĚŽNÝ
STANICENI = 7,250 000 m

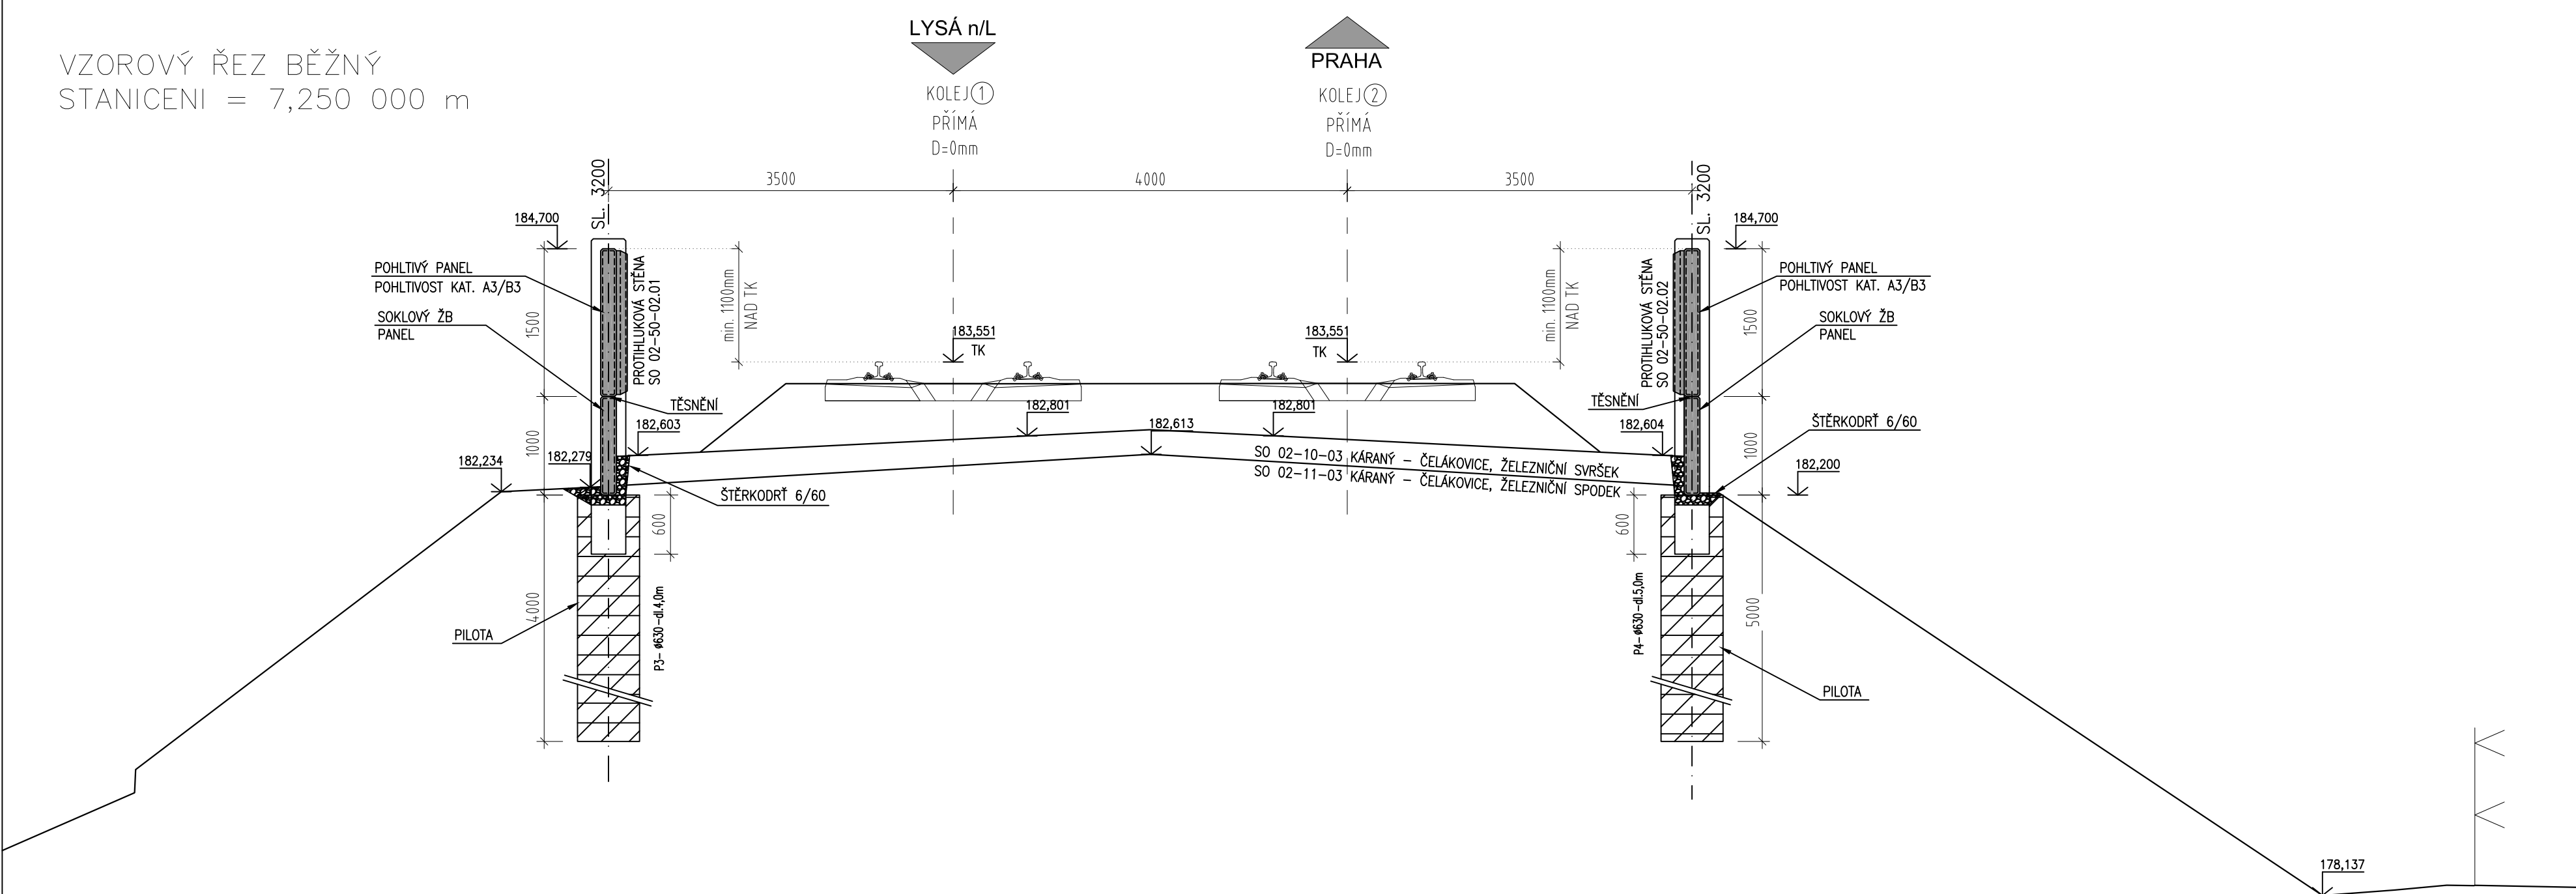

 **Spolufinancováno Evropskou unií**
Nástroj pro propojení Evropy


Projekt "Optimalizace traťového úseku Lysá nad Labem (mimo) – Čelákovice (mimo)"
je spolufinancovaný EU z programu Nástroj pro propojení Evropy (CEF)

Za tuto publikaci odpovídá pouze její autor. Evropská unie nenese odpovědnost za jakékoli využití informací v ní obsažených.

ČISTOPIS 05/2018

Souřadnicový systém S-JTSK
Výškový systém Bpv



Změna:	Název změny:	Datum:	Provedl: Podpis:

Investor, objednatel:	Správa železniční dopravní cesty, státní organizace
	Dlážděná 1003/7 110 00 Praha 1
	kontaktní adresa: Správa železniční dopravní cesty, s.o. Stavební správa západ Sokolovská 278/1955, 190 00 Praha 9

Účastníci Společnosti "MP+SP+SEU - Lysá - Čelákovice"	  
---	---

METROPROJEKT Praha a.s. nám. L. P. Pavlova 2/1786 120 00 Praha 2 generální ředitel: Ing. David Krása tel.: +420 296 154 105 www.metroprojekt.cz info@metroprojekt.cz		Souprava číslo:
---	---	-----------------

WIP: Ing. Jiří ULEHLA tel.: +420 296 154 304 Specialista profese: Ing. Jan PEŠATA Stupeň: PROJEKT (DSP)	Podpis:  Podpis: 	Název a účel díla: Optimalizace traťového úseku Lysá nad Labem (mimo) – Čelákovice (mimo)
--	--	---

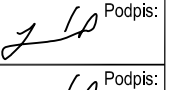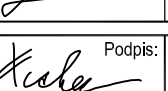Zpracovatelský útvar: tel.: +420 261 260 358 Vedoucí útvaru: Ing. Ivan JENÍK Odpovědný projektant: Ing. Ivan JENÍK	Podpis:  Podpis: 	Název části díla: Stavební část Inženýrské objekty Protihlukové objekty SO 02-50-02 Lysá nad Labem – Čelákovice, PHS v km 6,410 - 7,600	E E.1 E.1.10 E.1.10.2
---	--	---	--------------------------------

Vypracoval: Ing. Jan FISCHER Kontroloval: Ing. Ivan JENÍK	Podpis:  Podpis: 	Název přílohy: VZOROVÉ PŘÍČNÉ ŘEZY	Změna: -
--	--	--	-------------

Štátní znak: V20/2039 Podpis: 8 x A4 Měřítko: 1 : 50	Datum: 05/2018 Číslo příl.: 103
---	--