DETAIL 01 KOTVENÍ SLOUPKU HEA 160 ŘÍMSU SO 02-20-03
PŮDORYS
M 1:10

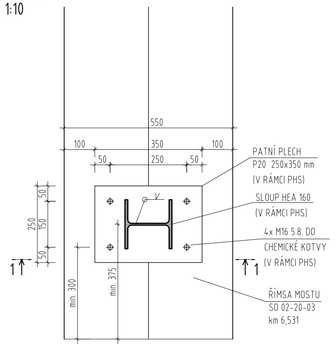

DETAIL 02 KOTVENÍ SLOUPKU HEA 160 ŘÍMSU SO 02-20-05
PŮDORYS
M 1:10

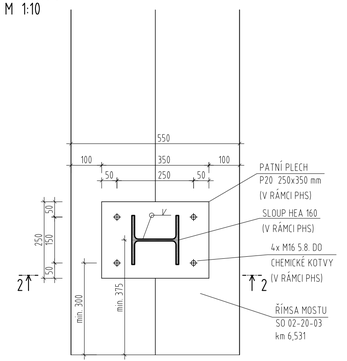

DETAIL 03 KOTVENÍ MADEL L70x6 K HEA 160
PŮDORYS
M 1:10

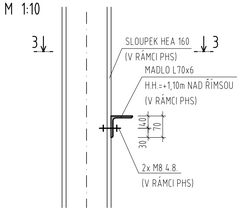

DETAIL 04 - DETAIL UKOLEJNĚNÍ BETONOVÉ PHS
M 1:50

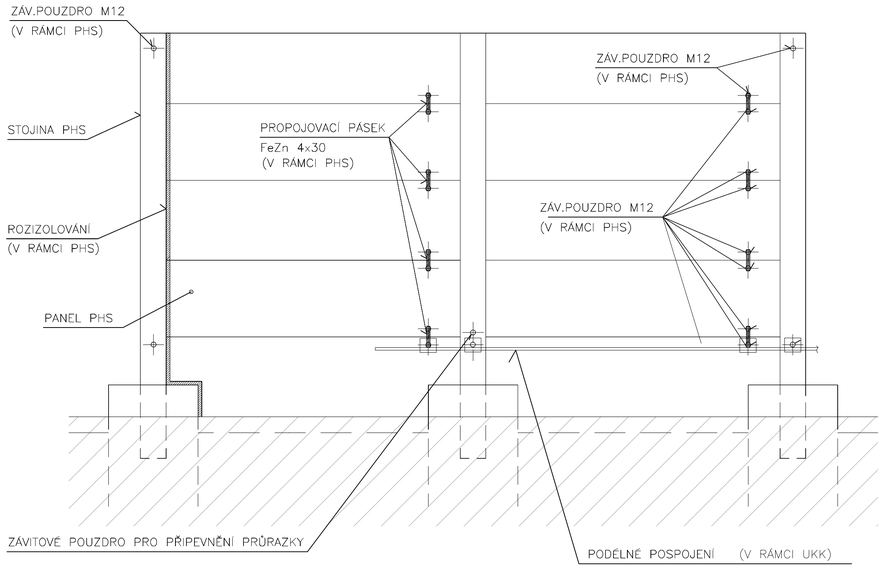

DETAIL 01 - ŘEZ 1-1
M 1:10

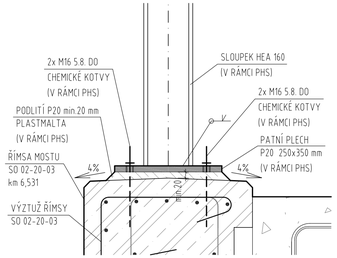

DETAIL 02- ŘEZ 2-2
M 1:10

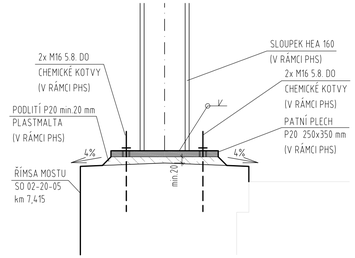

DETAIL 03 - ŘEZ 3-3
M 1:10

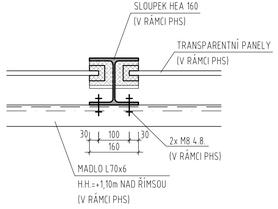

Spolufinancováno Evropskou unií
Nástroj pro propojení Evropy
Projekt "Optimalizace traťového úseku Lysá nad Labem (mimo) – Čelákovice (mimo)" je spolufinancovaný EU z programu Nástroj pro propojení Evropy (CEF)

Za tuto publikaci odpovídá pouze její autor. Evropská unie nenese odpovědnost za jakékoli využití informací v ní obsažených.

ČISTOPIS 05/2018

Souřadnicový systém S-JTSK
Výškový systém Bpv

Změna:	Název změny:	Datum:	Provedl:	Podpis:

Investor, objednatel:
Správa železniční dopravní cesty, státní organizace
Dlážděná 1003/7
110 00 Praha 1
kontaktní adresa:
Správa železniční dopravní cesty, s.o.
Stavební správa západ
Sokolovská 278/1955, 190 00 Praha 9

Účastníci Společnosti "MP+SP+SEU - Lysá - Čelákovice"
METROPROJEKT SUDOP PRAHA SUDOP EU

METROPROJEKT Praha a.s.
nám. I. P. Pavlova 2/1786
120 00 Praha 2
generální ředitel: Ing. David Krása
tel.: +420 296 154 105
www.metroprojekt.cz
info@metroprojekt.cz

METROPROJEKT

Soupravа číslo:

HIP:	Podpis:
Ing. Jiří ÚLEHLA	
tel.: **+420 296 154 304**	
Specialista profese:	Podpis:
Ing. Jan PEŠATA	
Stupeň: **PROJEKT (DSP)**	

Název a účel díla:
Optimalizace traťového úseku
Lysá nad Labem (mimo) – Čelákovice (mimo)

Zpracovatelský útvar: APRIS JMP	
tel.: **+420 261 260 358**	
Vedoucí útvaru:	Podpis:
Ing. Ivan JENÍK	
Odpovědný projektant:	Podpis:
Ing. Ivan JENÍK	

Název části díla:
Stavební část — **E**
Inženýrské objekty — **E.1**
Protihlukové objekty — **E.1.10**
SO 02-50-02
Lysá nad Labem – Čelákovice, PHS v km 6,410 - 7,600 — **E.1.10.2**

Vypracoval:	Podpis:	Název přílohy:	Změna:
Ing. Jan FISCHER		**VÝKRES DETAILŮ**	**-**
Kontroloval:	Podpis:		Číslo příl.:
Ing. Ivan JENÍK			**111**
Skart. znak: **V20/2039**	Datum: **05/2018**		
Počet formátů: **3 x A4**	Měřítko: **1 :10/1 :25**	IČD:	17 7157 05 01 08 02