


km 2,815.00

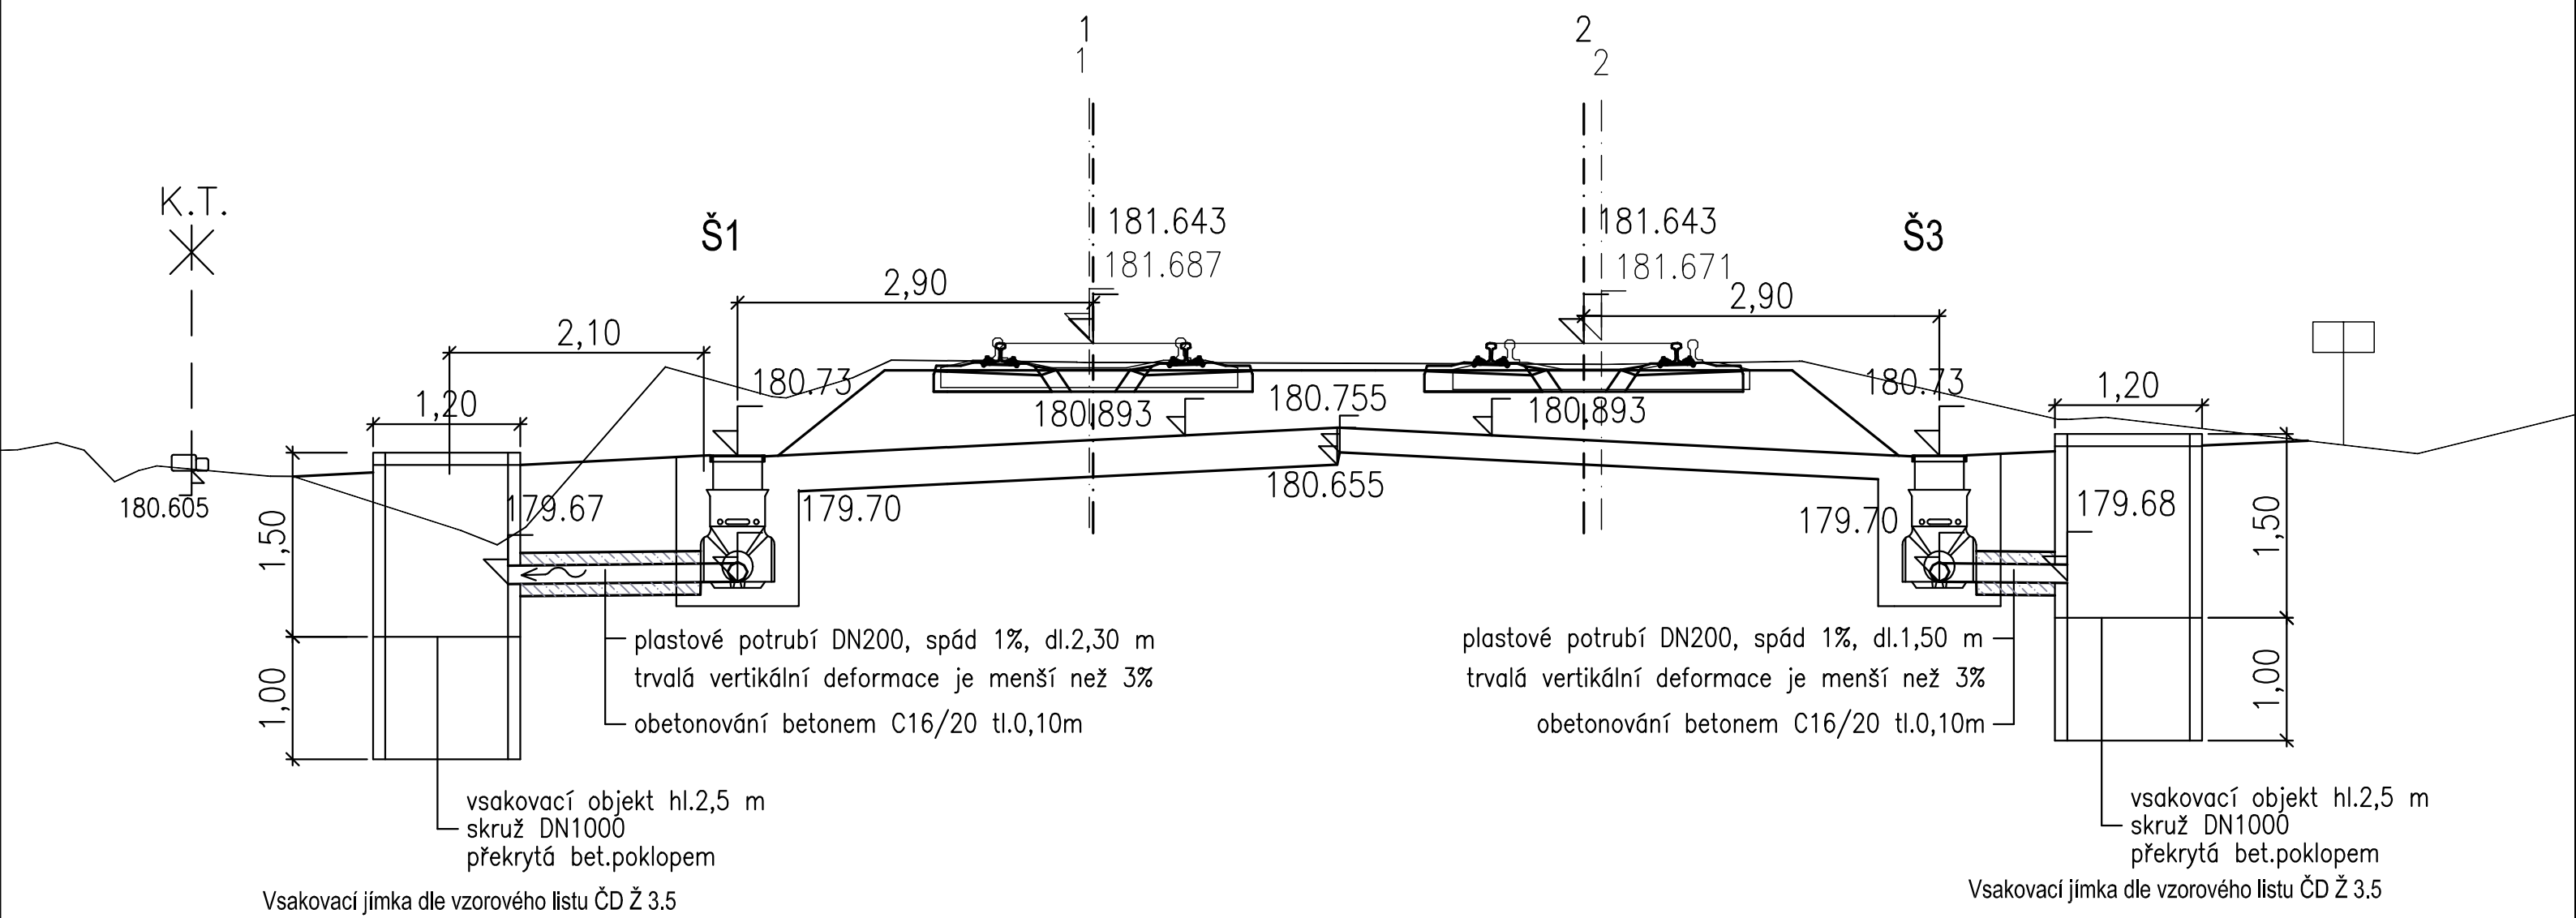


SROV. ROVINA 176.0 m



Spolufinancováno Evropskou unií
Nástroj pro propojení Evropy

Projekt "Optimalizace traťového úseku Lysá nad Labem (mimo) – Čelákovice (mimo)"
je spolufinancovaný EU z programu Nástroj pro propojení Evropy (CEF)
Za tuto publikaci odpovídá pouze její autor. Evropská unie nenese odpovědnost za jakékoli využití informací v ní obsažených.

ČISTOPIS 05/2018

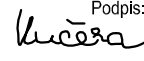Změna:		Název změny:	Datum:	Provedl:	Podpis:
Investor, objednatel:  Správa železniční dopravní cesty, státní organizace Dlážděná 1003/7 110 00 Praha 1 kontaktní adresa: Správa železniční dopravní cesty, s.o. Stavební správa západ Sokolovská 278/1955, 190 00 Praha 9					
Účastníci Společnosti "MP+SP+SEU - Lysá - Čelákovice"   					
METROPROJEKT Praha a.s. nám. I. P. Pavlova 2/1786 120 00 Praha 2 generální ředitel: Ing. David Krása tel.: +420 296 154 105 www.metroprojekt.cz info@metroprojekt.cz				Souprava číslo:	
HIP: Ing. Jiří ÚLEHLA tel.: +420 296 154 304 Specialista profese: Ing. Vladimír Pátek Stupeň: PROJEKT (DSP)		Podpis:  Název a účel díla: Optimalizace traťového úseku Lysá nad Labem (mimo) – Čelákovice (mimo)			
Zpracovatelský útvar: STŘEDISKO S60 DOPRAVNÍCH STAVEB tel.: +420 296 154 xxx Vedoucí útvaru: Ing. Petr Zobal Odpovědný projektant: Ing. Vladimír Pátek		Název části díla: Stavební část Inženýrské objekty Železniční svršek a spodek SO 02-10-01 Lysá nad Labem - Káraný, železniční svršek SO 02-11-01 Lysá nad Labem - Káraný, železniční spodek		E E.1 E.1.1 E.1.1.1 E.1.1.6	
Vypracoval: Ing. Vladimír Pátek Kontroloval: Ing. Robert Kučera Skart. znak: V20/2039 Počet formátů: 3 x A4		Podpis:  Podpis:  Název přílohy: DETAILY VYÚSTĚNÍ ODVODNĚNÍ Číslo desek.: - Číslo příl.: 350		Datum: 05/2018 Měřítko: 1 :50 IČD: 17 7157 05 01 01 01/06	