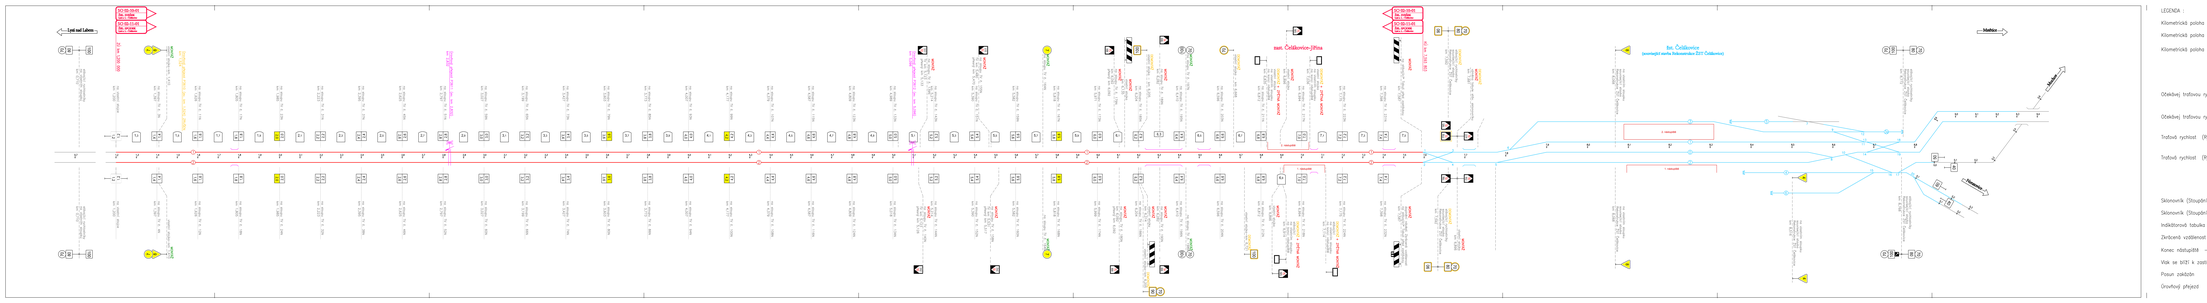

LEGENDA :

Kilometrická poloha – tabulový stožárček – na sloupu TV
– na vlastním sloupku
Kilometrická poloha – tabulový stožárek – na sloupu TV
(tabulek před přejezdem)
Kilometrická poloha – železobetonový stožárček

Očekávaný traťovou rychlost (Předvěstník N) – na sloupu TV
– na vlastním sloupku
Očekávaný traťovou rychlost (Předvěstník 3) – na sloupu TV
– na vlastním sloupku
Traťová rychlost (Rychlostník N) – na sloupu TV
– na vlastním sloupku
Traťová rychlost (Rychlostník 3) – na sloupu TV
– na vlastním sloupku

Skloňovník (Sloupům/stožárům trati) – na sloupu TV
Skloňovník (Sloupům/stožárům trati) – na sloupu TV
Indikátorová tabulka s šipkou
Zvýrazněná vzdálenost
Konec nástupiště – stávající demontáž a zpětná montáž
Vlak se blíží k zastávce
Posun zákazán
Úrovňový přejezd

Spolufinancováno Evropskou unií
Nástroj pro propojení Evropy
Projekt "Úpravy traťového úseku Lysá nad Labem (mimo) – Čelákovice (mimo)" je spolufinancován z nástroje Unie pro propojení Evropy (CEF).
Za tento publikační materiál nesou plnou odpovědnost pouze autoři a nelze v žádném případě považovat za názor Evropské unie.

ČISTOPIS 05/2018

Změna	Datum změny	Změnu provedl	Kontroloval	Schválil	Poznámka

Projektant: Správa železniční dopravní cesty, státní organizace
Oblastní ředitelství Praha
odbor výstavby
Bezručovo nábřeží 1
110 00 Praha 1

Správa železniční dopravní cesty, s.o. | Oblastní ředitelství Praha | Bezručovo nábřeží 1/3 | 110 00 Praha 1

METROPROJEKT Praha a.s.
Koželužská 2246/5
180 00 Praha 8

Ing. Jiří Slavík, Ing. David Kraus
tel.: +420 286 700 111
info@metroprojekt.cz

METROPROJEKT

Hlavní inženýr projektu: Ing. Jiří SLAVÍK, tel.: +420 286 700 111

Vedoucí projektu: Ing. Vladimír Plaga, tel.: +420 286 700 111

Vedoucí projektu: PROJEKT ; ZSP

Vedoucí projektu: Ing. Vladimír Plaga, tel.: +420 286 700 111

Vedoucí projektu: KOORDINACE STAVEB, tel.: +420 286 700 111

Ing. Pan Zolan

Ing. Vladimír Plaga

Ing. Vladimír Plaga

Ing. Vladimír Plaga