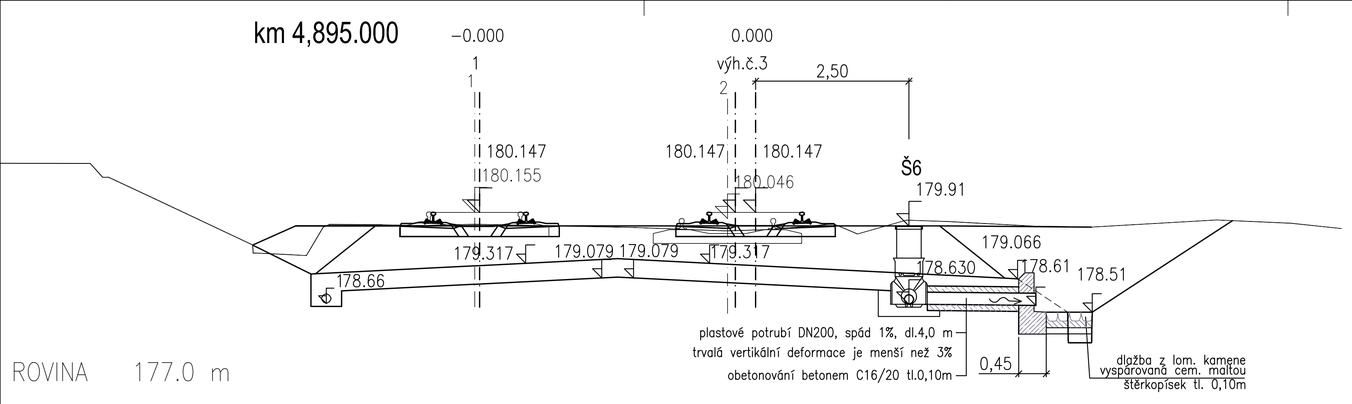

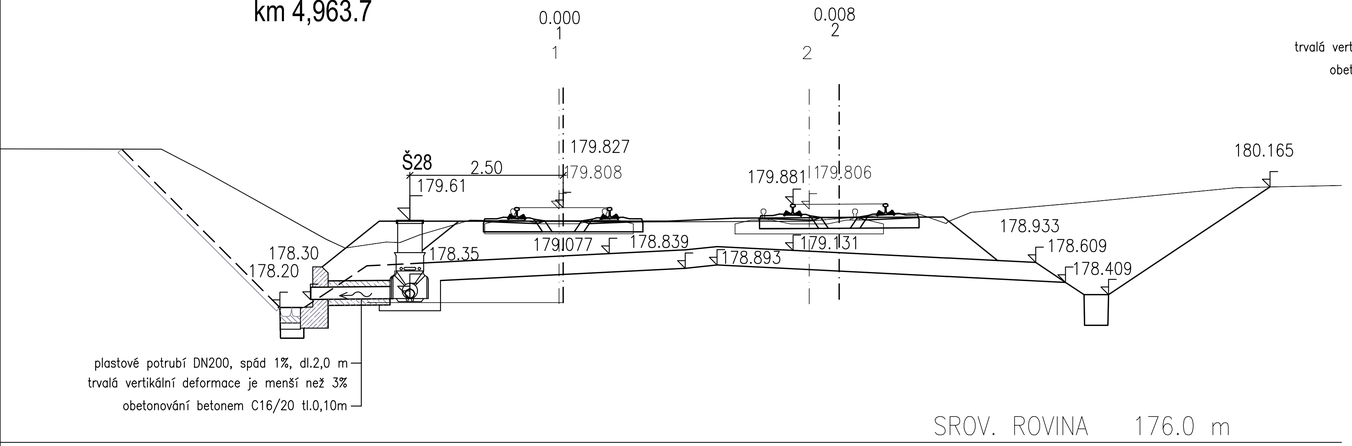

TRATIVODNÍ VÝUSŤ (do příkopu)

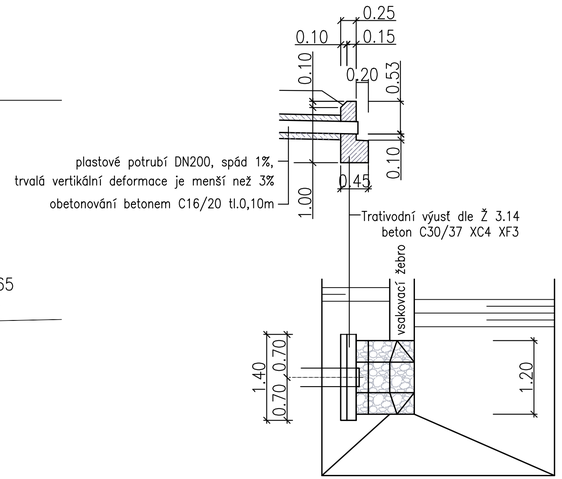

Spolufinancováno Evropskou unií

Nástroj pro propojení Evropy

Projekt "Optimalizace traťového úseku Lysá nad Labem (mimo) – Čelákovice (mimo)" je spolufinancovaný EU z programu Nástroj pro propojení Evropy (CEF)

Za tuto publikaci odpovídá pouze její autor. Evropská unie nenese odpovědnost za jakékoli využití informací v ní obsažených.

ČISTOPIS 05/2018

Změna:	Název změny:	Datum:	Provedl:	Podpis:

Investor, objednatel:
Správa železniční dopravní cesty, státní organizace
Dlážděná 1003/7
110 00 Praha 1
kontaktní adresa:
Správa železniční dopravní cesty, s.o.
Stavební správa západ
Sokolovská 278/1955, 190 00 Praha 9

Účastníci Společnosti "MP+SP+SEU - Lysá - Čelákovice"
METROPROJEKT SUDOP PRAHA SUDOP EU

METROPROJEKT Praha a.s.
nám. I. P. Pavlova 2/1786
120 00 Praha 2
generální ředitel: Ing. David Krása
tel.: +420 296 154 105
www.metroprojekt.cz
Info@metroprojekt.cz

METROPROJEKT

Souprava číslo:

HIP: Ing. Jiří ÚLEHLA, tel.: +420 296 154 304 — Podpis:
Specialista profese: Ing. Vladimír Pátek — Podpis:
Stupeň: PROJEKT (DSP)

Název a účel díla:
Optimalizace traťového úseku Lysá nad Labem (mimo) – Čelákovice (mimo)

Zpracovatelský útvar: STŘEDISKO S60 DOPRAVNÍCH STAVEB, tel.: +420 296 154 xxx
Vedoucí útvaru: Ing. Petr Zobal — Podpis:
Odpovědný projektant: Ing. Vladimír Pátek — Podpis:

Název části díla:

Stavební část	E
Inženýrské objekty	E.1
Železniční svršek a spodek	E.1.1
SO 02-10-02 odb. Káraný, železniční svršek	E.1.1.4
SO 02-11-02 odb. Káraný, železniční spodek	E.1.1.7

Vypracoval: Ing. Vladimír Pátek — Podpis:
Kontroloval: Ing. Robert Kučera — Podpis:
Skart. znak: V20/2039 Datum: 05/2018
Počet. formátů: 4 x A4 Měřítko: 1 :50

Název přílohy: **DETAILY VYÚSTĚNÍ ODVODNĚNÍ**

Číslo desek.: -
Číslo příl.: 350

IČD: 17 | 7157 | 05 | 01 | 01 | 04/07