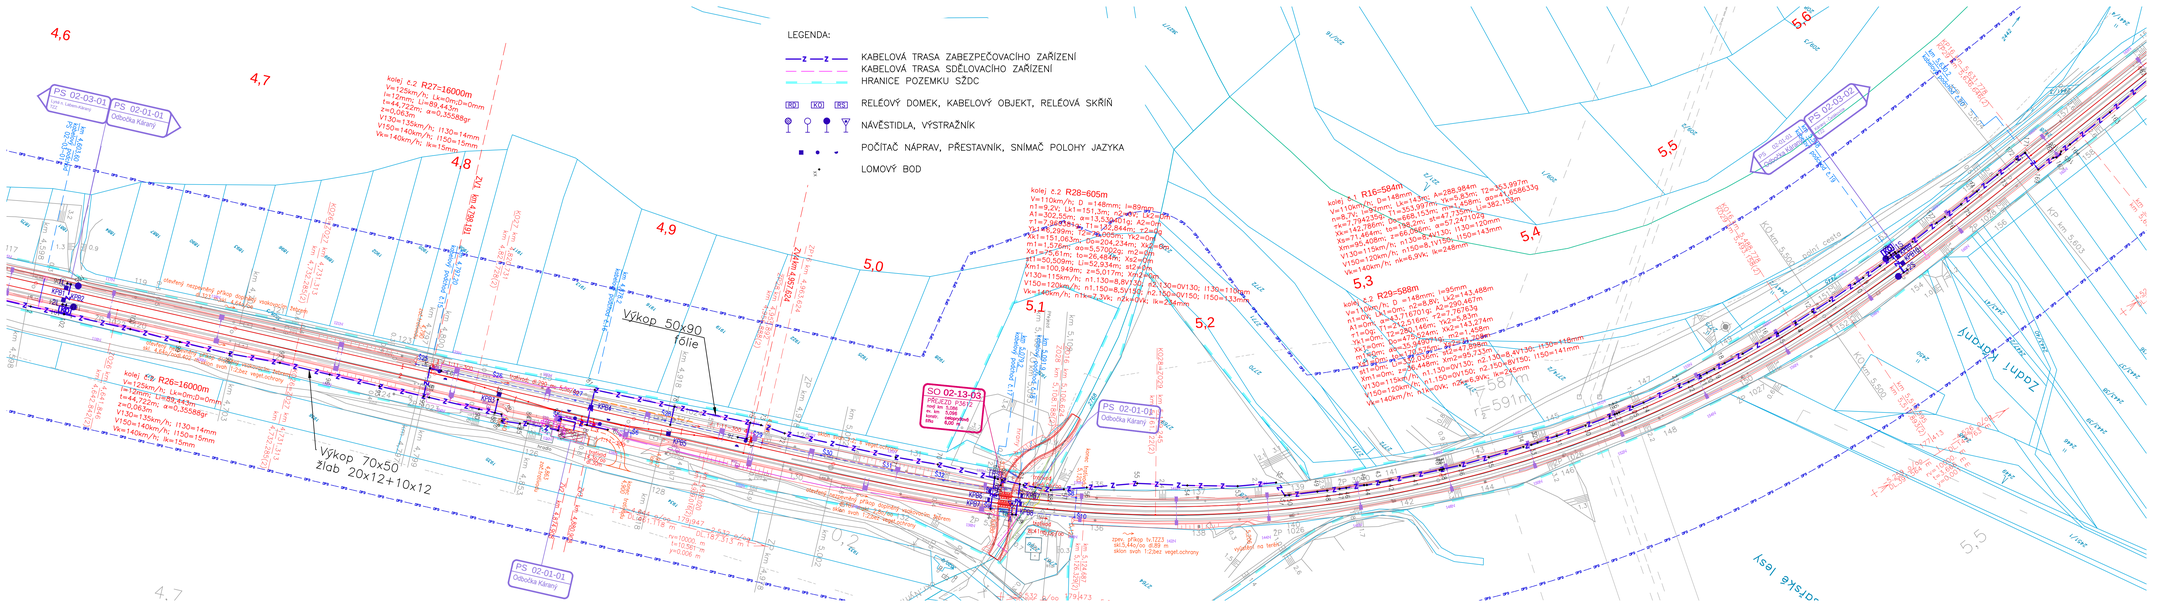

Spolufinancováno Evropskou unií

Nástroj pro propojení Evropy

Projekt "Optimalizace traťového úseku Lysá nad Labem (mimo) – Čelákovice (mimo)" je spolufinancovaný EU z programu Nástroj pro propojení Evropy (CEF)

Za tuto publikaci odpovídá pouze její autor. Evropská unie nenese odpovědnost za jakékoli využití informací v ní obsažených.

ČISTOPIS 05/2018

Souřadnicový systém S-JTSK
Výškový systém Bpv

Změna	Název změny:	Datum:	Provedl:	Podpis:

Investor, objednatel:

Správa železniční dopravní cesty, státní organizace
Dlážděná 1003/7
110 00 Praha 1

kontaktní adresa:
Správa železniční dopravní cesty, s.o.
Stavební správa západ
Sokolovská 278/1955, 190 00 Praha 9

Účastníci Společnosti "MP+SP+SEU - Lysá - Čelákovice"

METROPROJEKT Praha a.s.
nám. I. P. Pavlova 2/1786
120 00 Praha 2
generální ředitel: Ing. David Krása
tel.: +420 296 154 105
www.metroprojekt.cz
info@metroprojekt.cz

Soupravce Odd.:

METROPROJEKT

Hlip:	Ing. JIŘÍ ÚLEHLA	Podpis:
tel.: +420 296 154 304		
Spolupracující profese:	Ing. Martin Raibr	Podpis:
Stupeň:	PROJEKT (DSP)	

Optimalizace traťového úseku
Lysá nad Labem (mimo) – Čelákovice (mimo)

Zpracovatelský útvar:	Signal Projekt s.r.o.	Název části dila:	Technologická část
	Železniční zabezpečovací zařízení		D
	113 – Brno, zab. odd.		D.1
tel.: +420 545 240 564			D.1.1
Hlavní útvar:	Podpis:		Stanični zabezpečovací zařízení
Ing. Milan Lukášek			PS 02-01-01
Odpovědný projektant:	Podpis:		Odbočka Káraný D.1.1.2
Ivo Jabůrek			

Vypracoval:	Podpis:	Název přílohy:	Změna:
Ivo Jabůrek		POLOHOPISNÝ VÝKRES	-
Kontroloval:	Podpis:		Číslo přl.:
Ing. Milan Lukášek			0100

Stupeň:	V20/2039	Datum:	05/2018	ČÚ:	17	7157	04	01	01	02
Počet listů:										
Formát:	6 x A4	Měřítko:	1 : 1000							