




STANICENI = 6,450 000 m

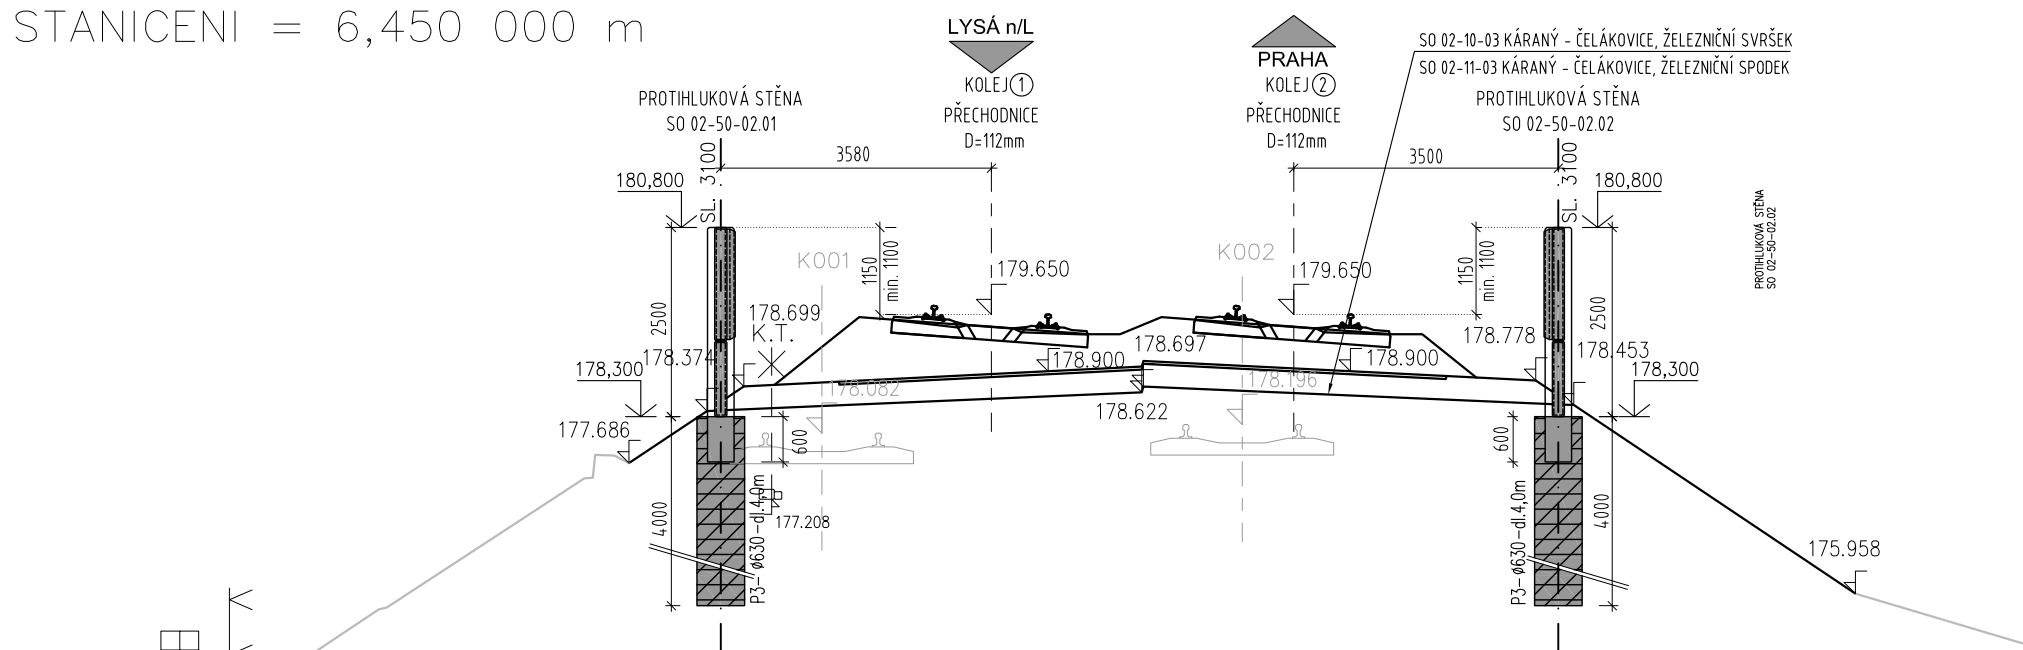


STANICENI = 6,531 000 m
PŘÍČNÝ ŘEZ MOSTEM SO 02-20-03

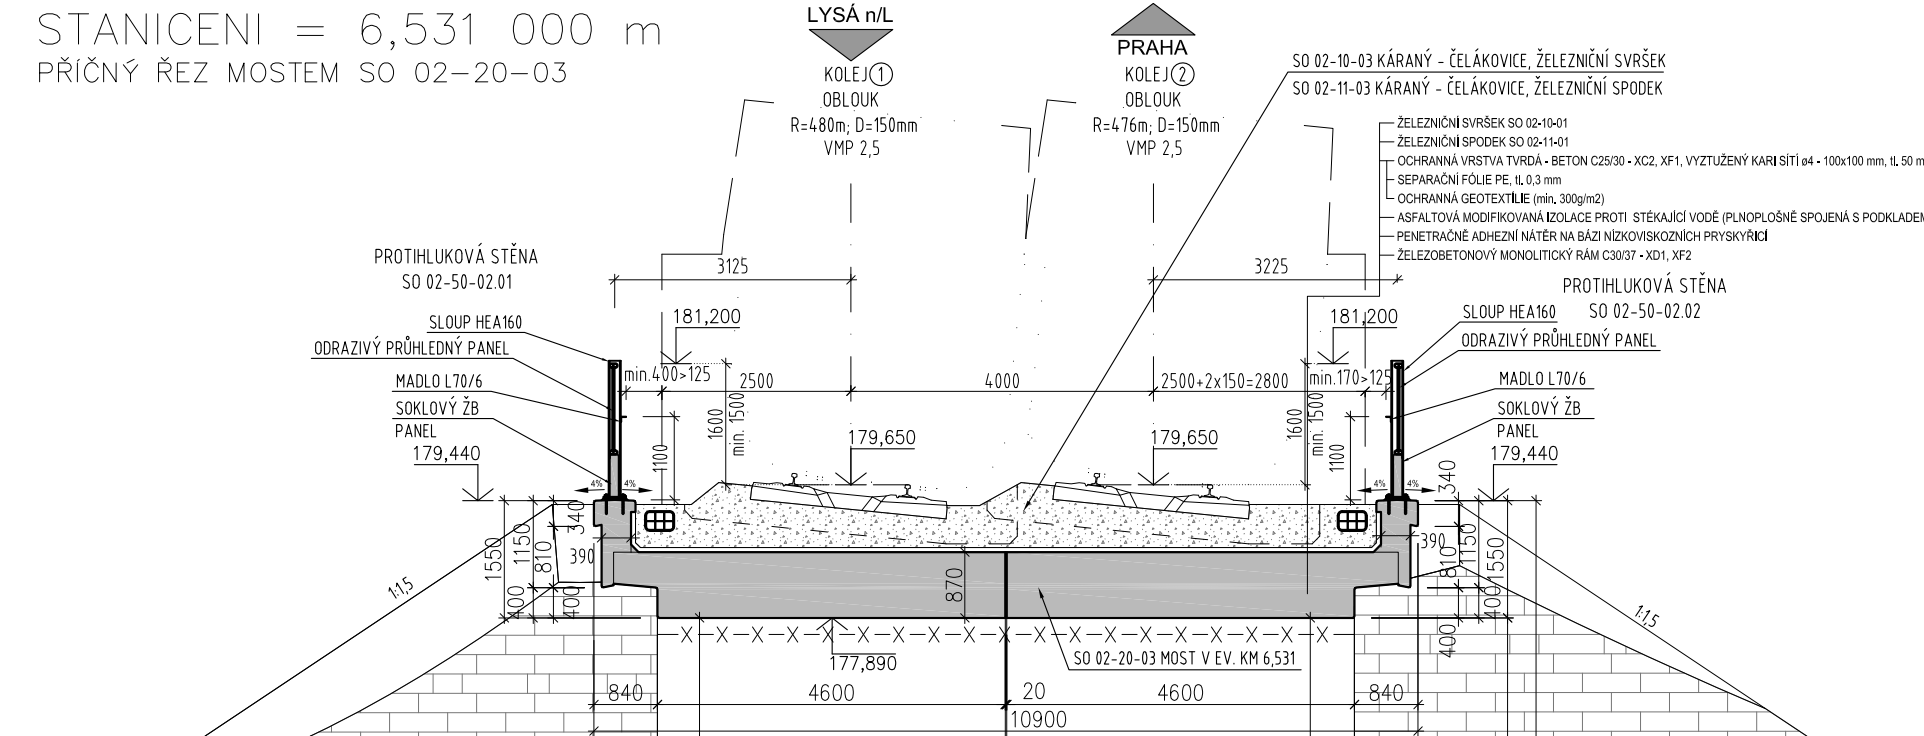


STANICENI = 6,550 000 m

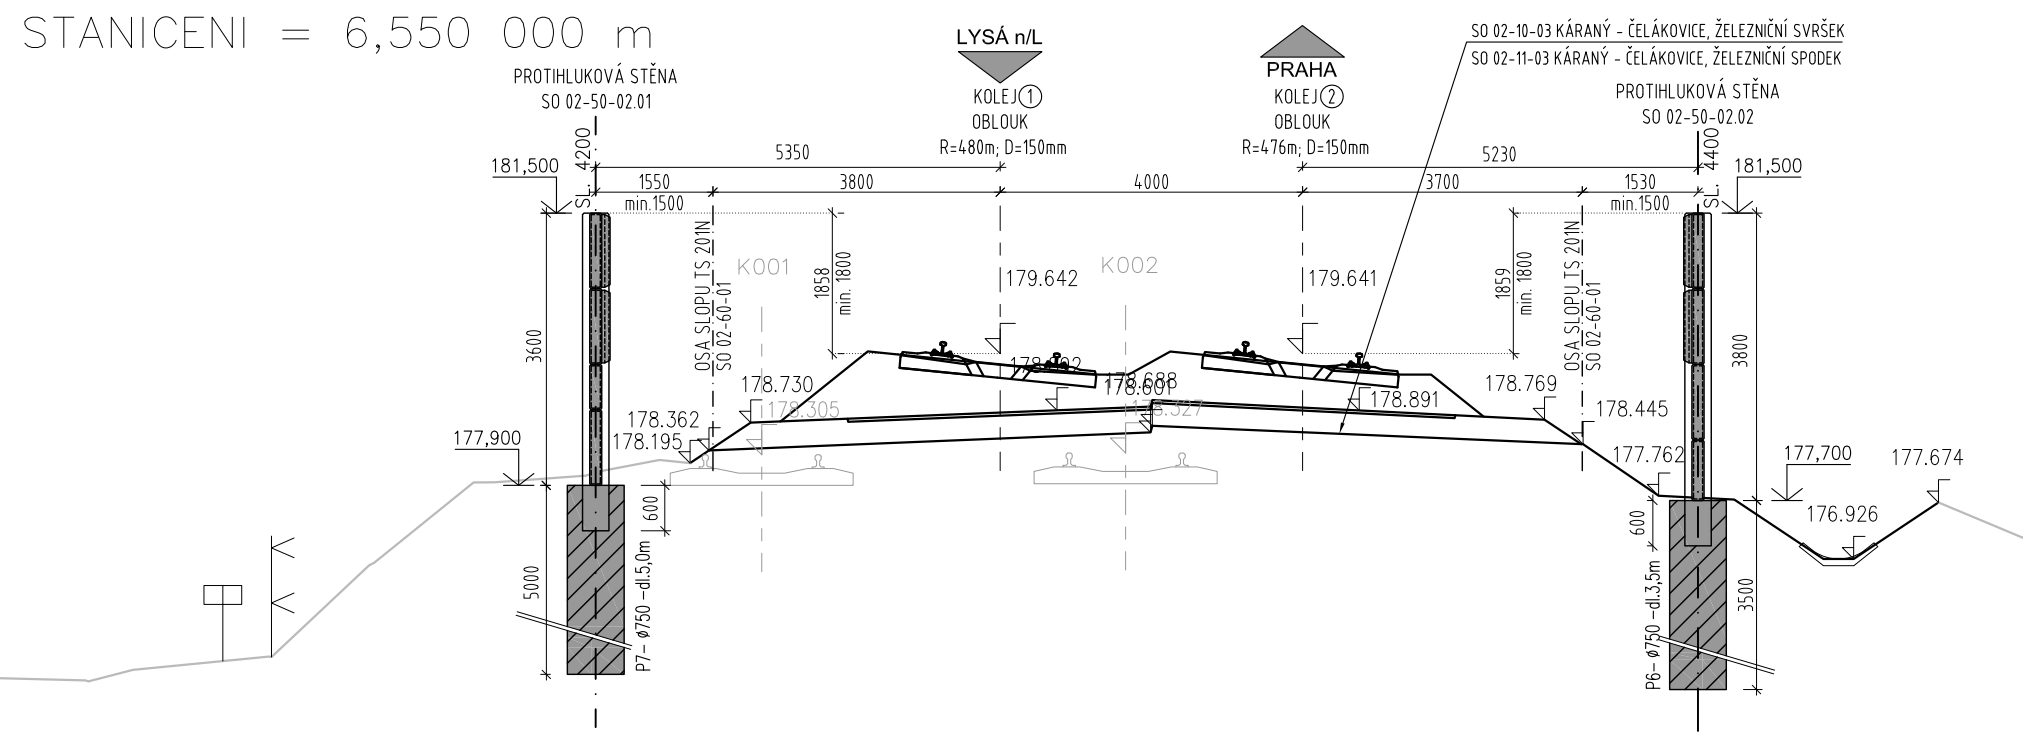


STANICENI = 6,650 000 m

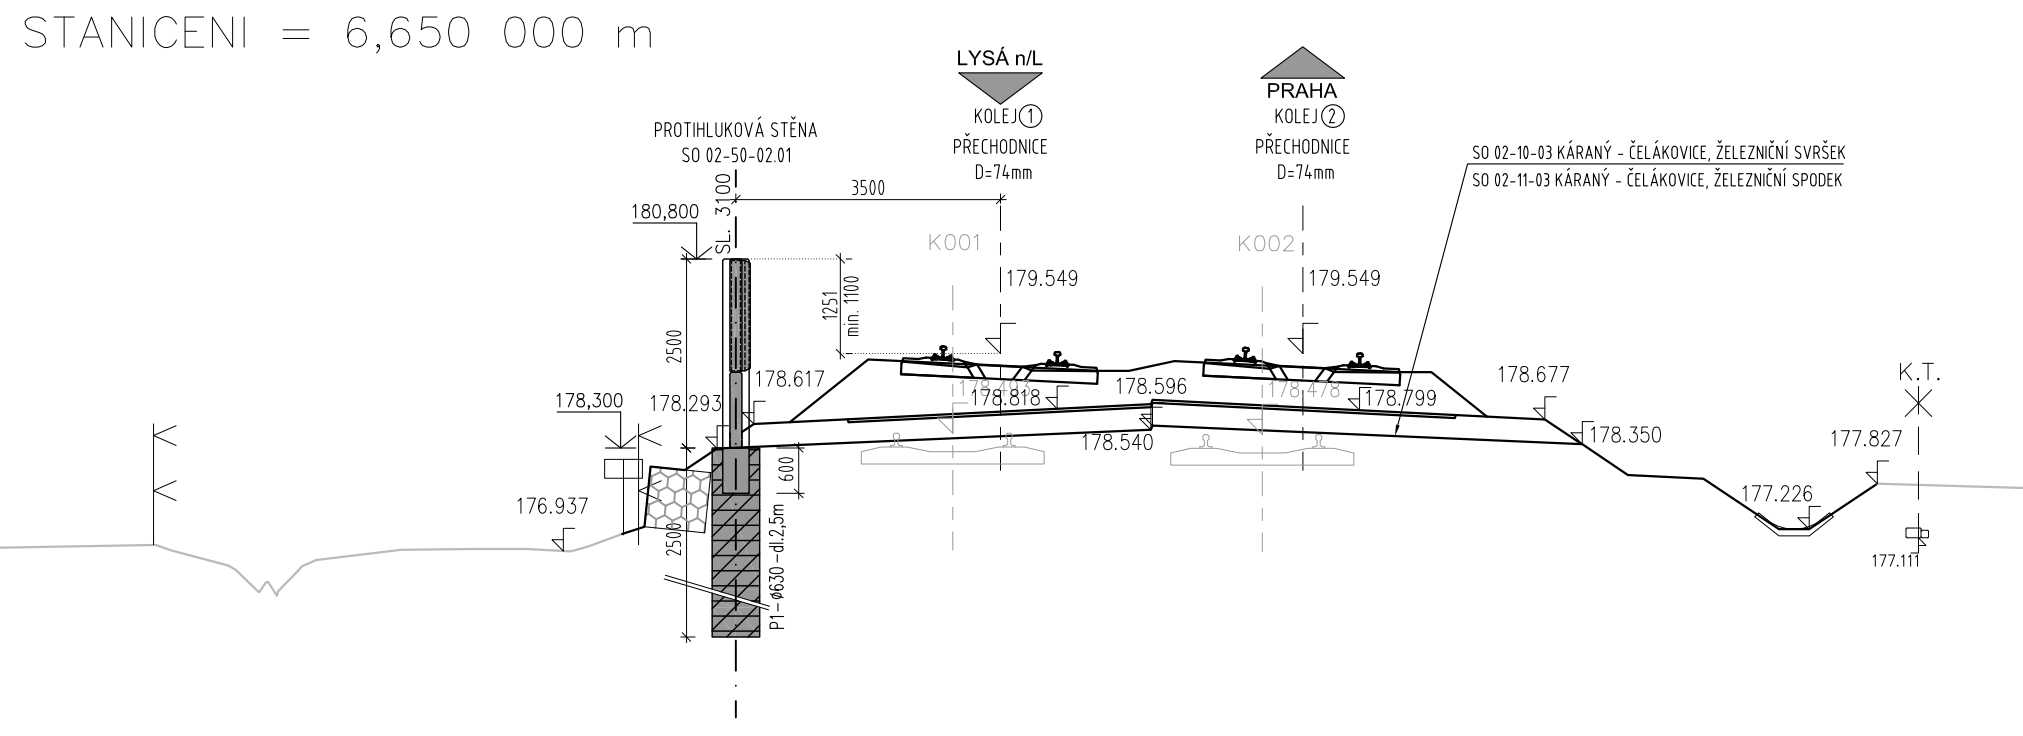


STANICENI = 6,750 000 m

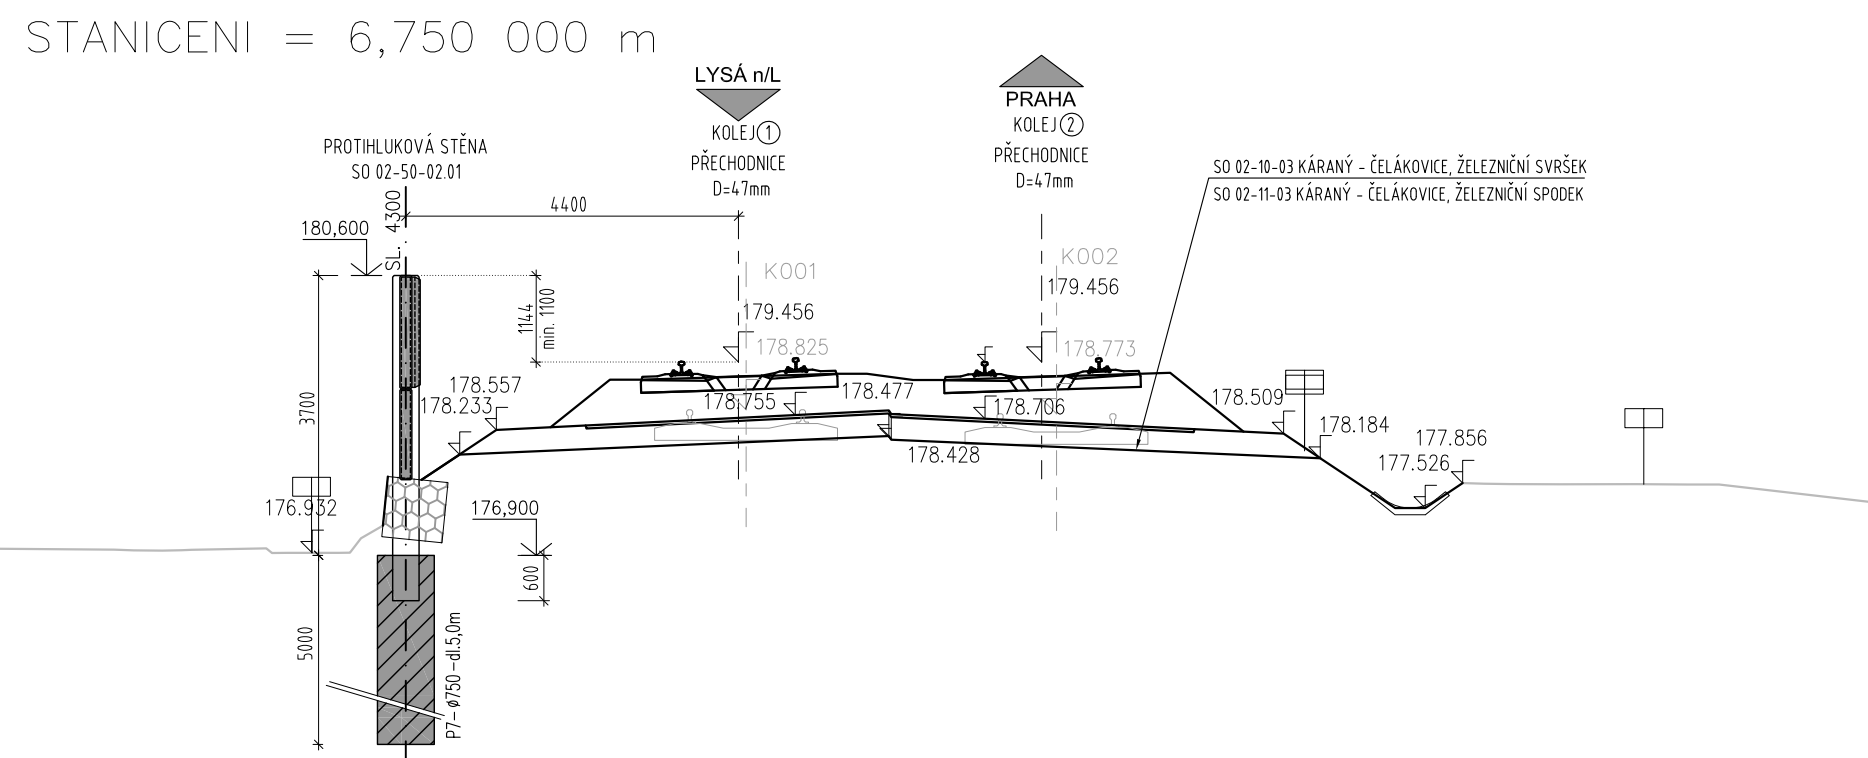


STANICENI = 7,046 000 m
PŘÍČNÝ ŘEZ MOSTEM SO 02-20-04

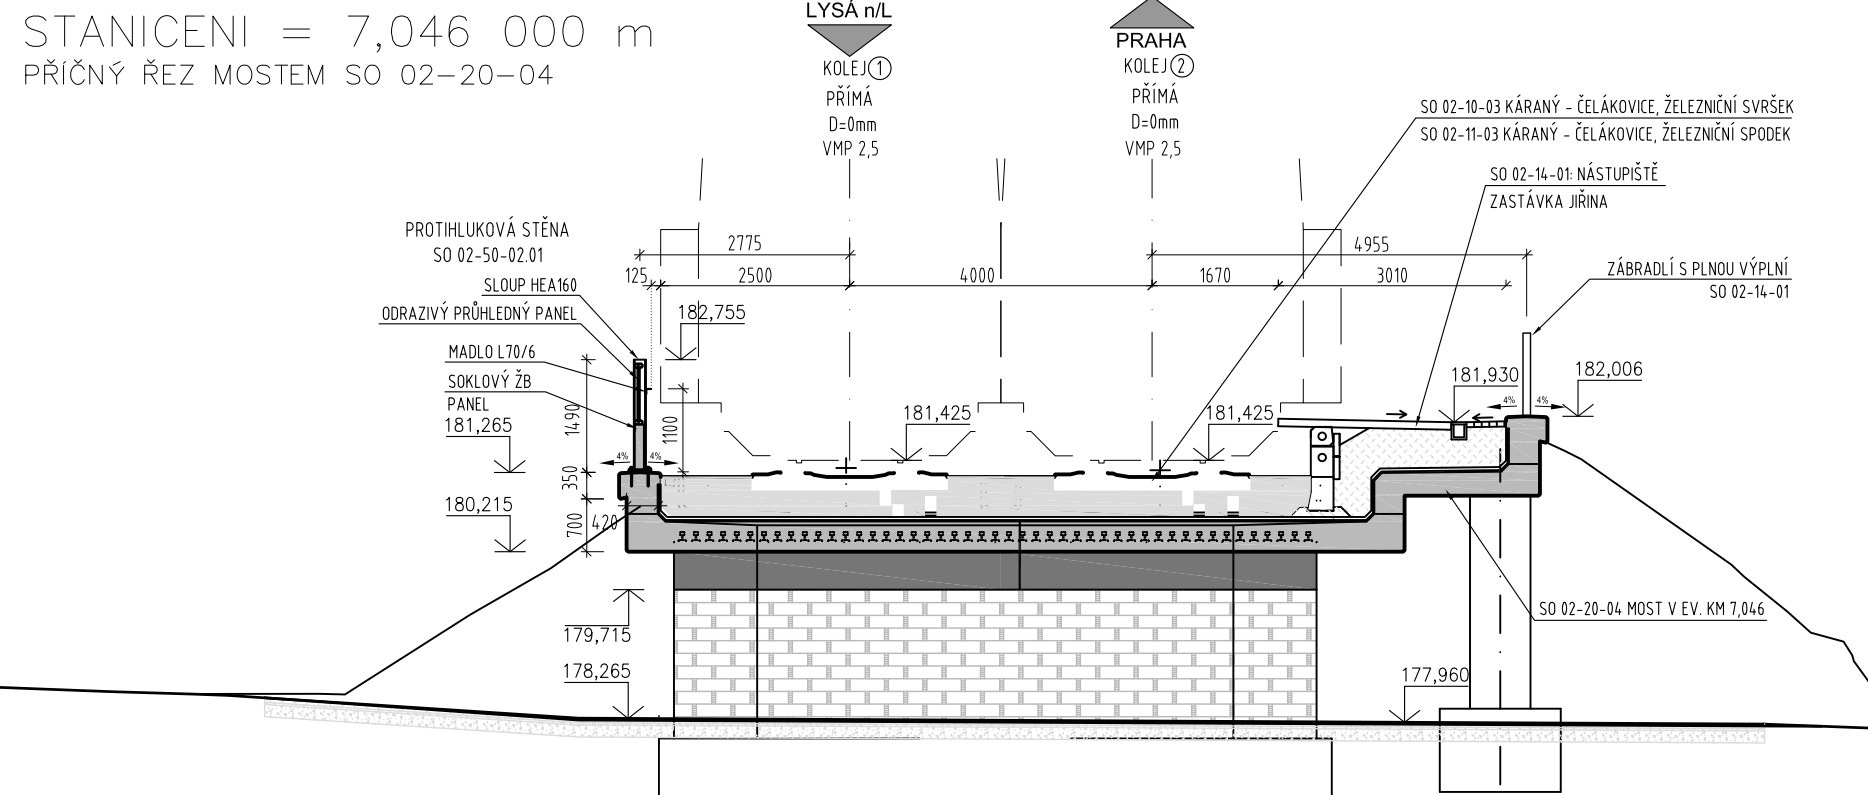


STANICENI = 7,075 000 m

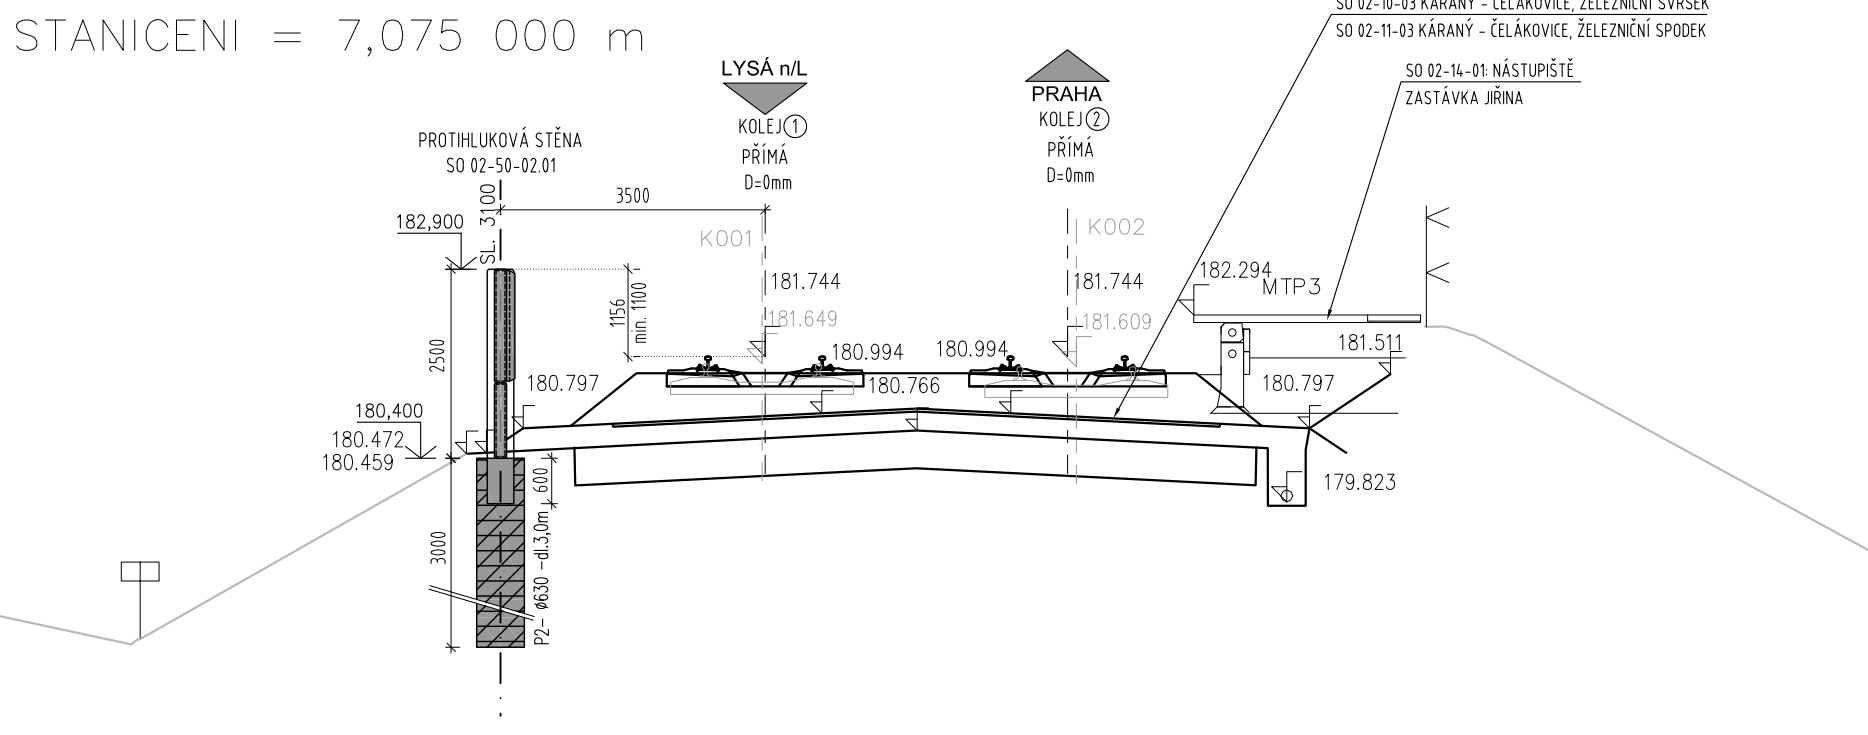


STANICENI = 7,175 000 m

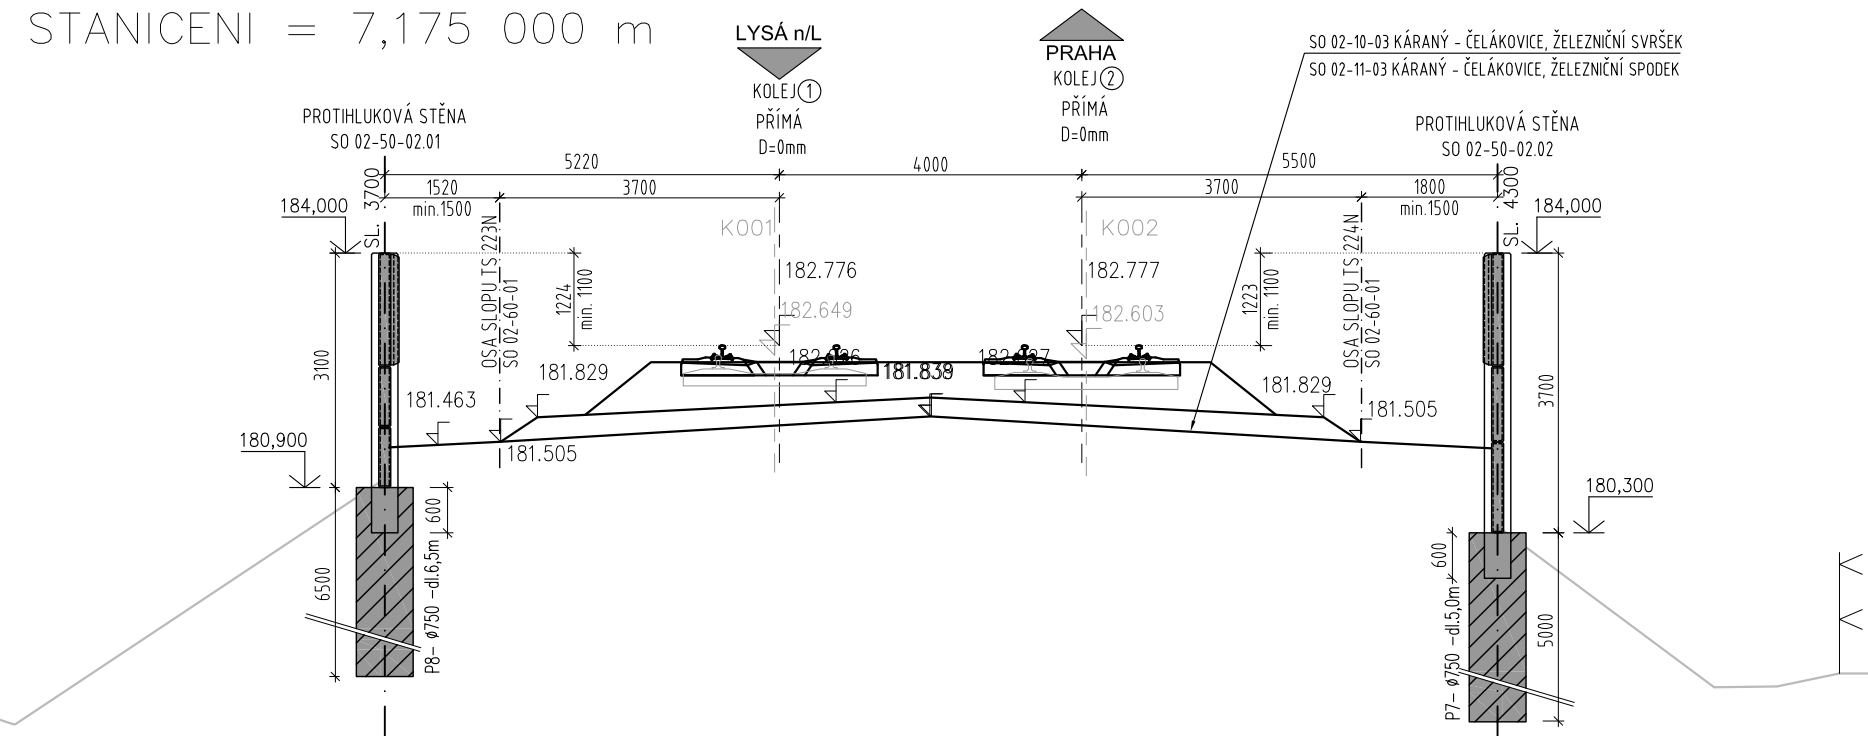


STANICENI = 7,275 000 m

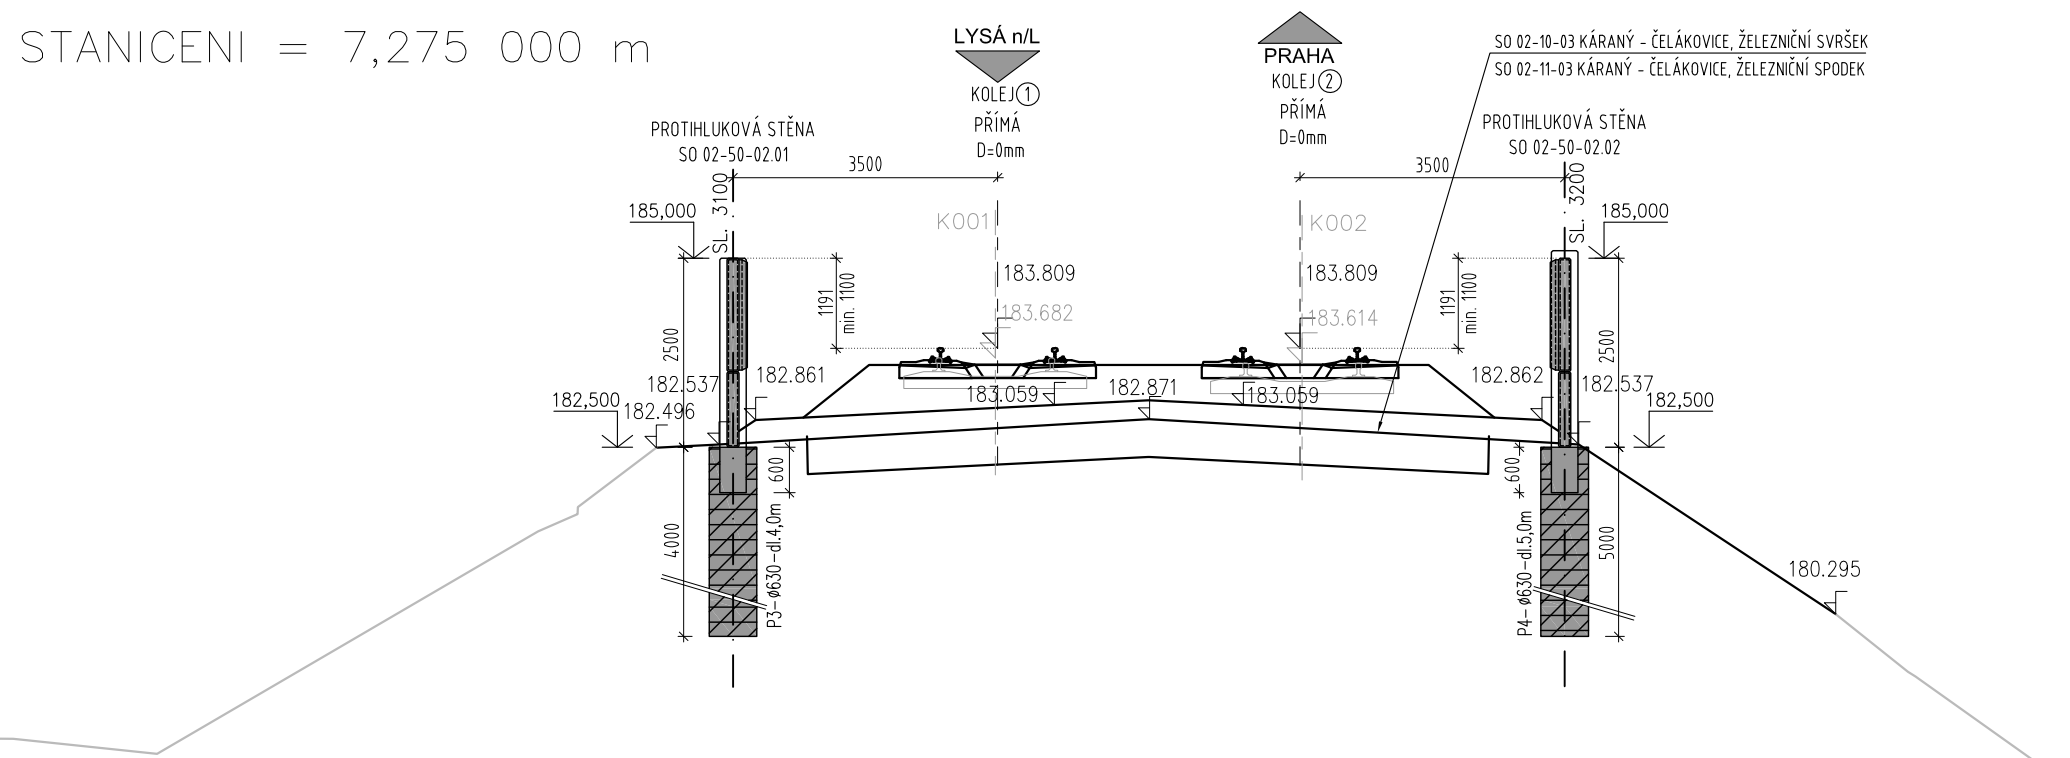


STANICENI = 7,375 000 m

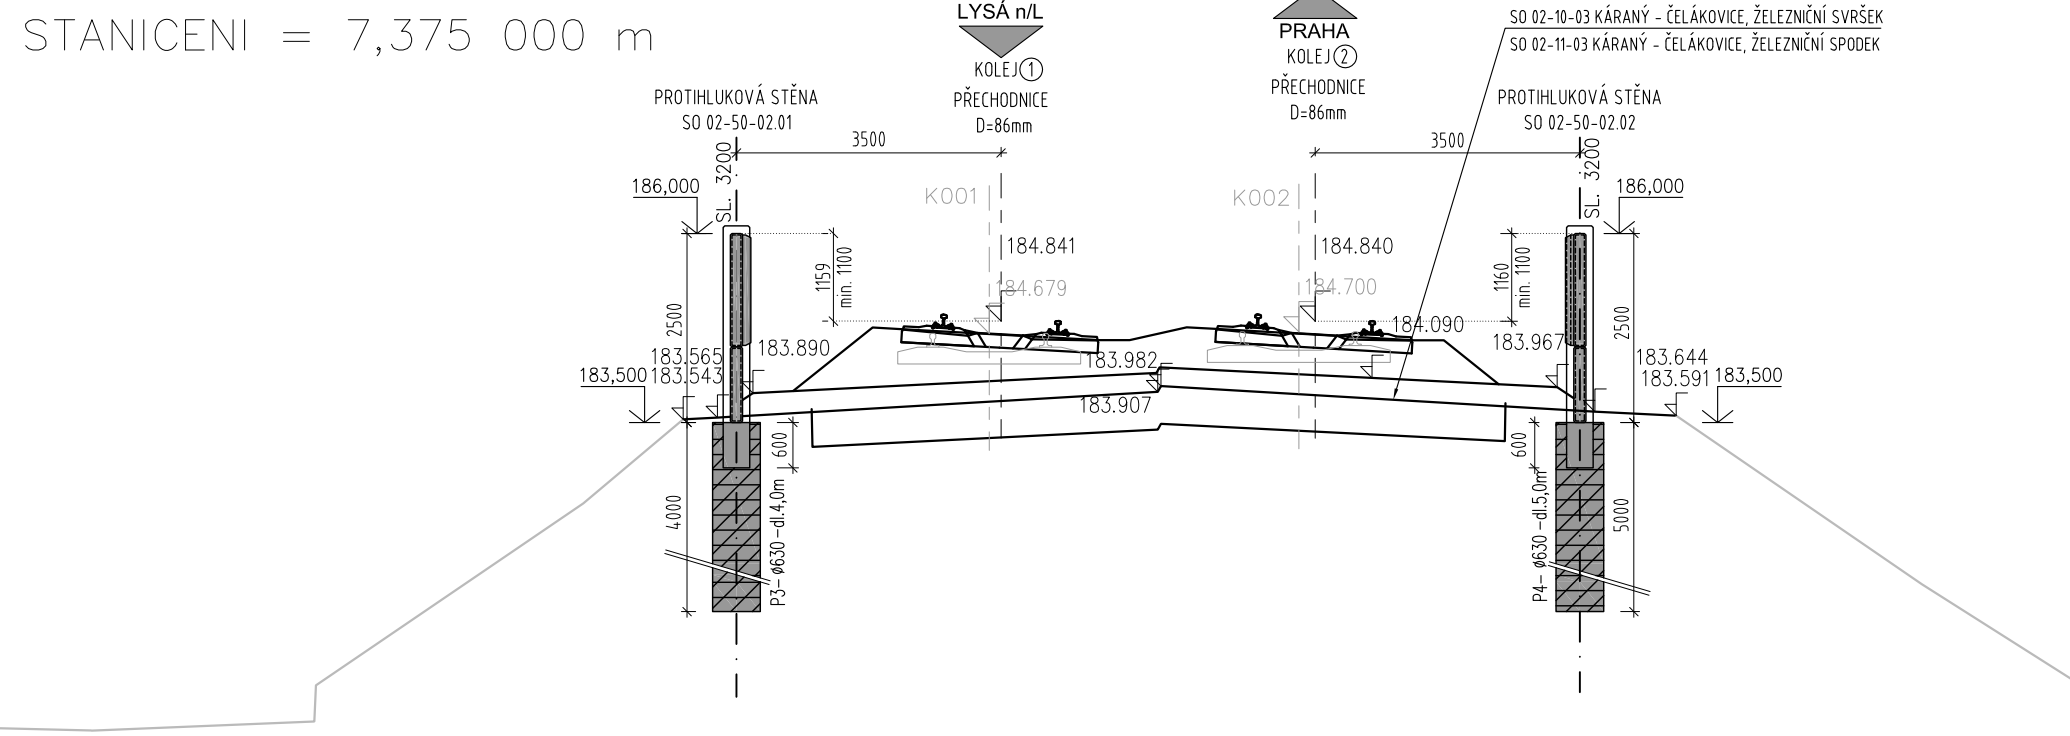


STANICENI = 7,415 000 m
PŘÍČNÝ ŘEZ MOSTEM SO 02-20-05

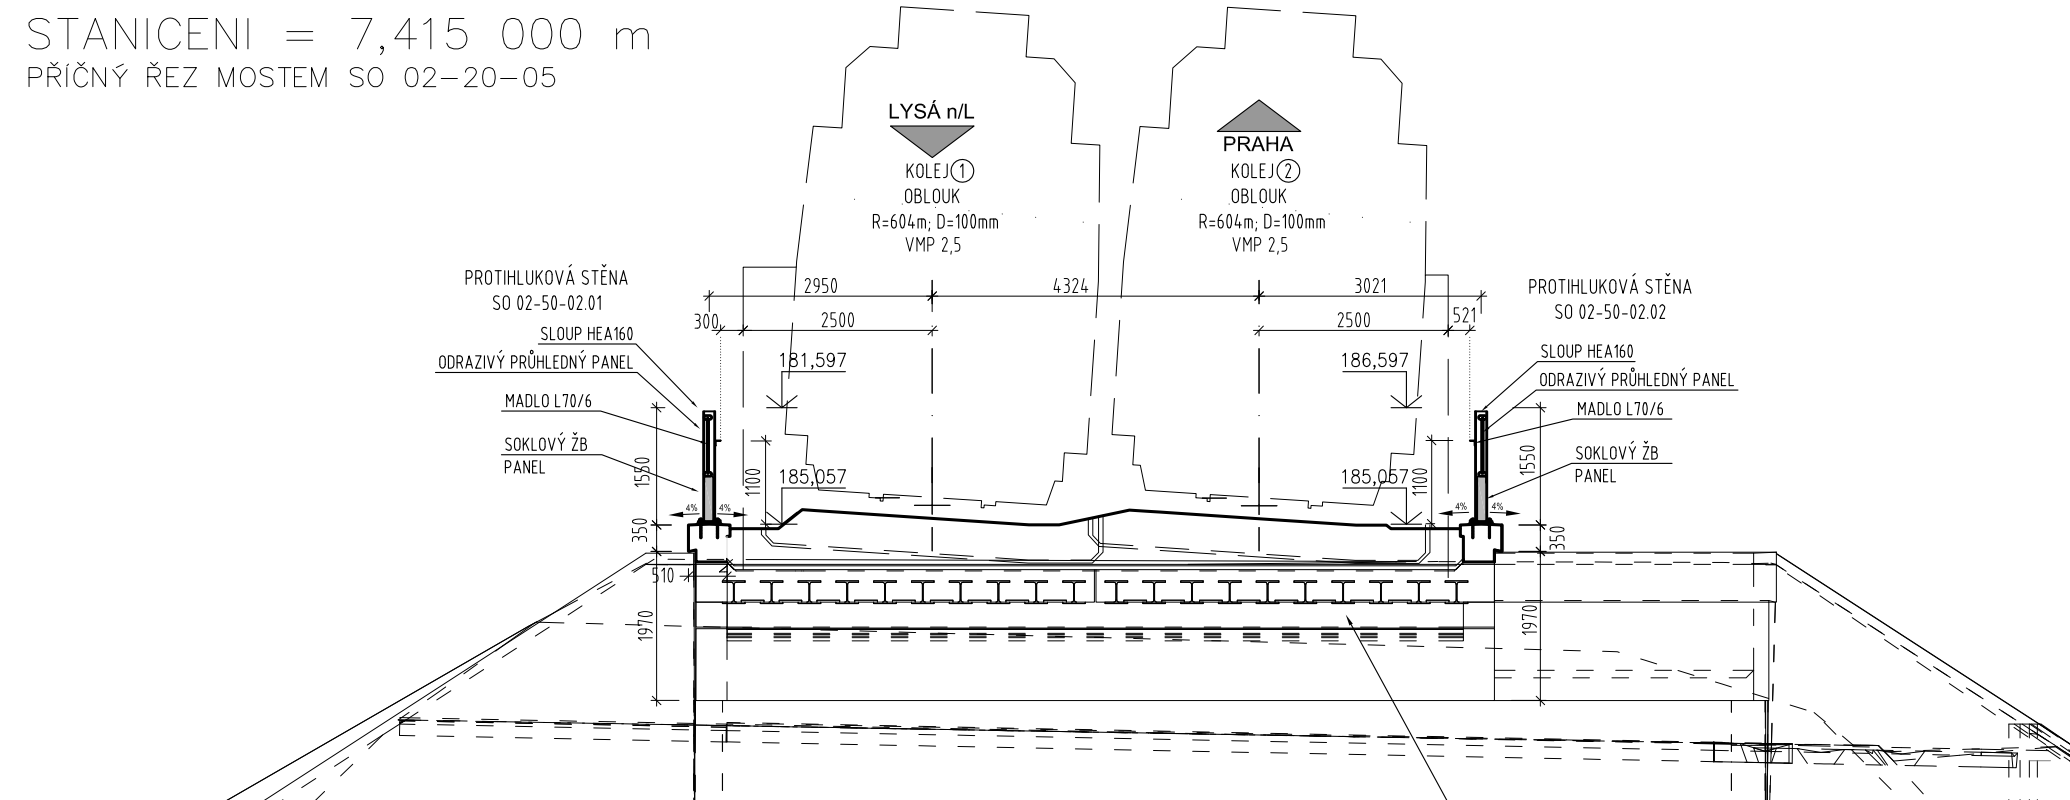

STANICENI = 7,475 000 m

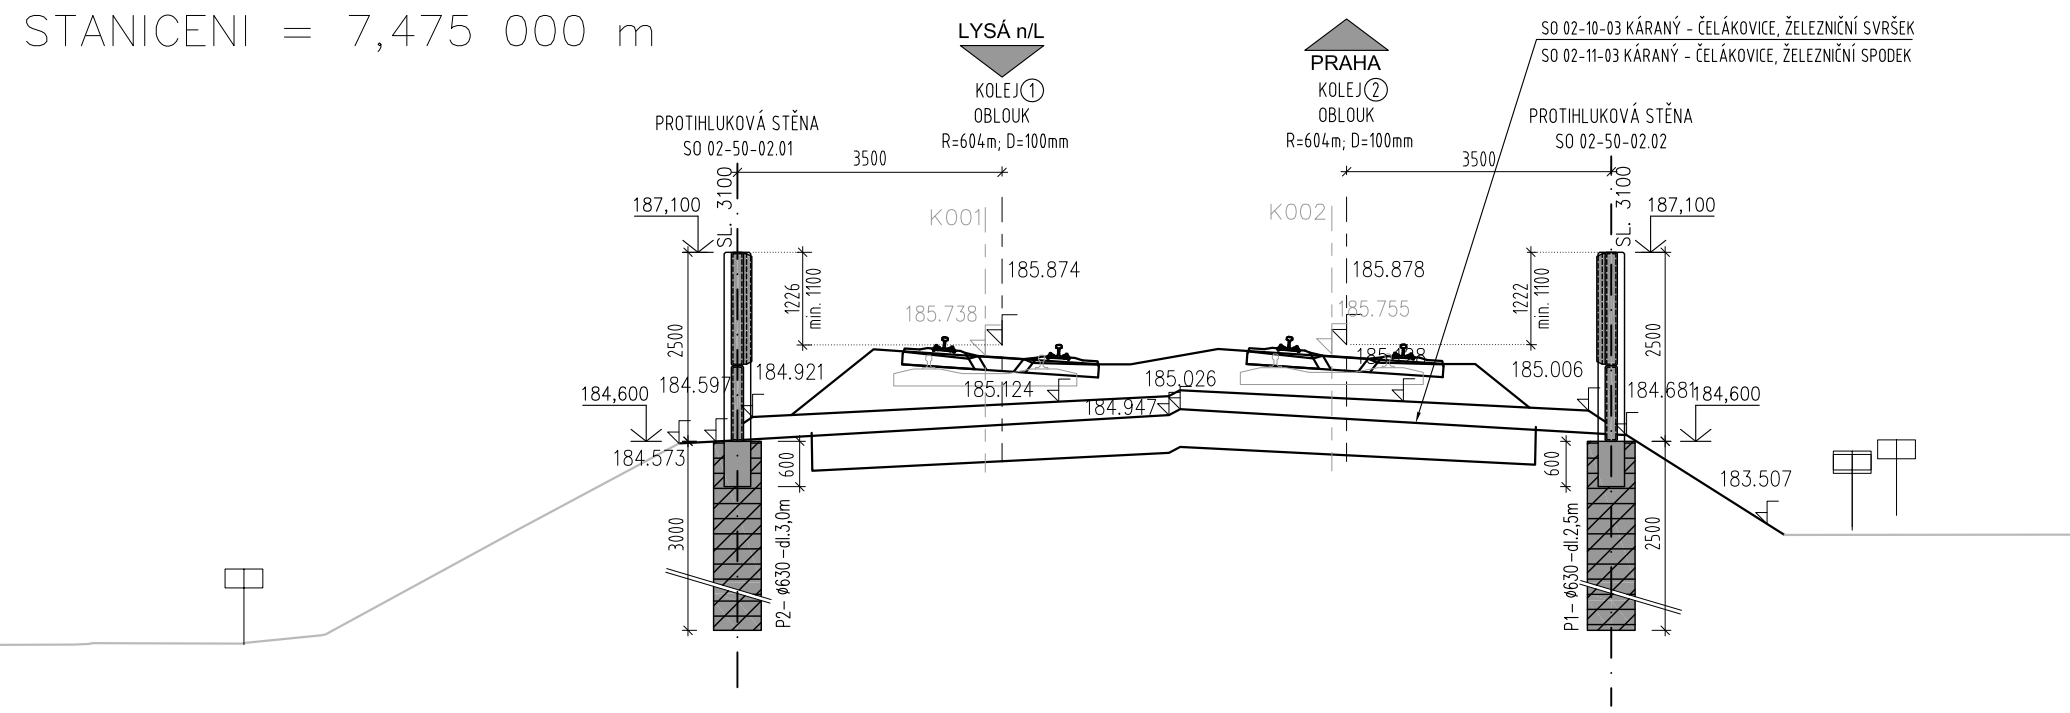

STANICENI = 7,575 000 m

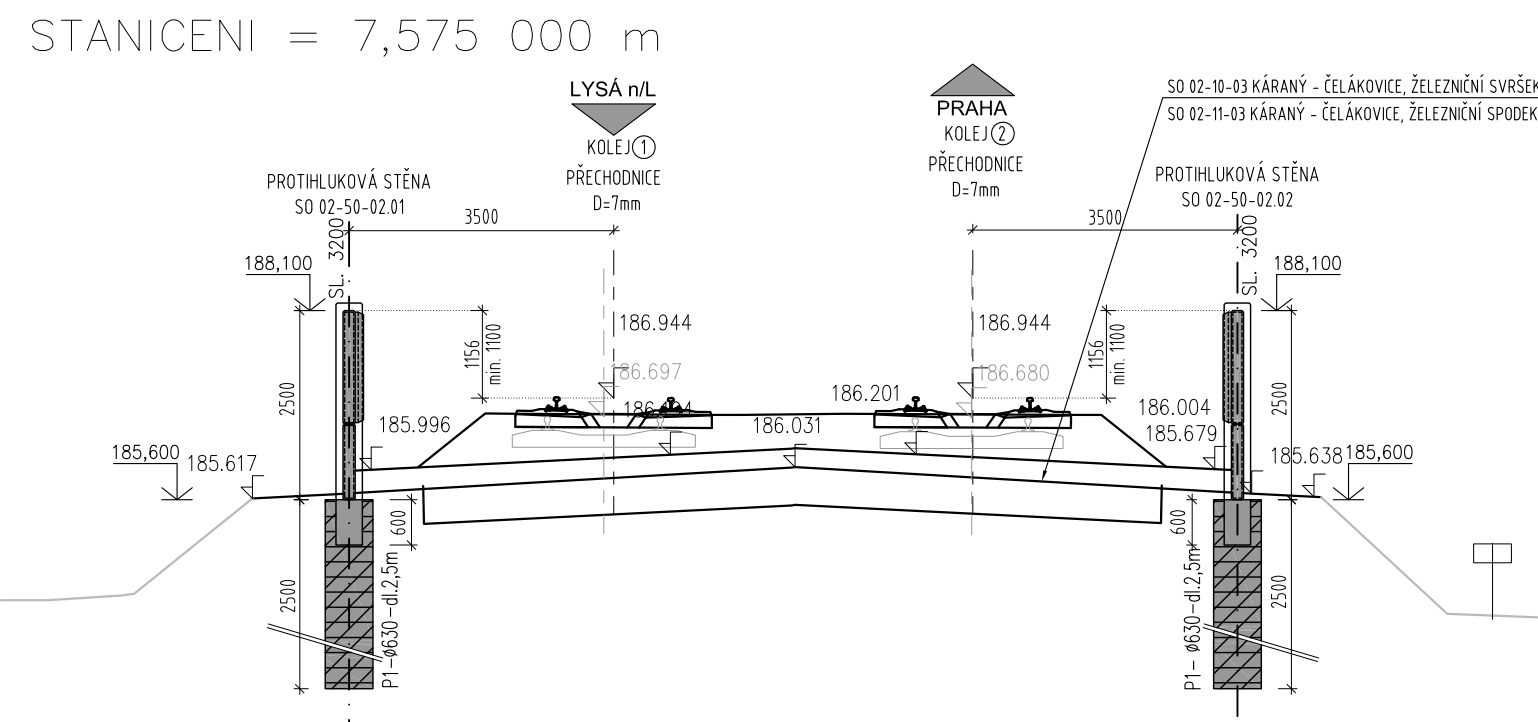

Spolufinancováno Evropskou unií

Nástroj pro propojení Evropy

Projekt "Optimalizace traťového úseku Lysá nad Labem (mimo) – Čelákovice (mimo)" je spolufinancovaný EU z programu Nástroj pro propojení Evropy (CEF)

Za tuto publikaci odpovídá pouze její autor. Evropská unie nenese odpovědnost za jakékoli využití informací v ní obsažených.

ČISTOPIS 05/2018

Souřadnicový systém S-JTSK
Výškový systém Bpv

Změna:	Název změny:	Datum:	Provedl:	Podpis:

Investor, objednatel:	Správa železniční dopravní cesty, státní organizace
	Dlážděná 1003/7 110 00 Praha 1
Učastníci Společnosti "MP+SP+SEU - Lysá - Čelákovice"	Kontaktní adresa: Správa železniční dopravní cesty, s.o. Stavební správa západ Sokolovská 278/1955, 190 00 Praha 9

--	--	--

METROPROJEKT Praha a.s. nám. I. P. Pavlova 2/1786 120 00 Praha 2 generální ředitel: Ing. David Krása tel.: +420 296 154 105 www.metroprojekt.cz Info@metroprojekt.cz	Souprava číslo:
--	---------------------

HIP: Ing. JIŘÍ ÚHEHLA tel.: +420 296 154 304 Specialista profese: Ing. Jan PEŠATA Stupeň: PROJEKT (DSP)	Podpis: Název a účel díla: Optimalizace traťového úseku Lysá nad Labem (mimo) – Čelákovice (mimo)
--	--

Zpracovatelství úřad:	Název části díla: Stavební část Inženýrské objekty Protihlukové objekty SO 02-50-02 Lysá nad Labem – Čelákovice, PHS v km 6,410 - 7,600	E.1 E.1.10 E.1.10.2
-----------------------	---	---------------------------

Vypracoval: Ing. Jan FISCHER Kontroloval: Ing. Ivan JENIK Skart. značka: V20/2039 Podpis: Podpis: Datum: 05/2018	Název přílohy: CHARAKTERISTICKÉ PŘÍČNÉ ŘEZY	Změna: - Číslo příl.: 104
---	---	------------------------------