

POVĚŘENÝ OBECNÍ ÚŘAD  
KATASTRALNÍ ÚZEMÍ  
DRUH POZEMKU  
TYP KOLEJNIC

LYSÁ NAD LABEM  
LYSÁ NAD LABEM  
SZDC

LYSÁ NAD LABEM  
LYSÁ NAD LABEM  
SZDC

LYSÁ NAD LABEM  
KÁRANÝ  
SZDC

tvár 60 E2; ocel R350HT | tvár 60 E2; ocel R260

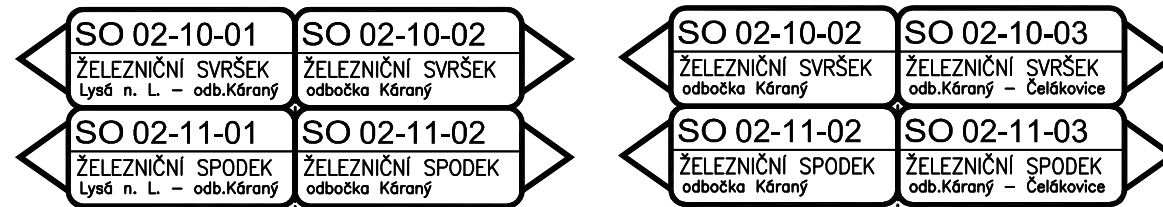
tvár 60 E2; ocel R260 | tvár 60 E2; ocel R350HT

typ 3.2b/30UR (upravený recyklat 0/32 tl. 0,30m + separační gtx.)

typ 3.1b/30S (štrkadrť 0/32 tl. 0,30m + separační gtx.)

typ 3.1b/30S (štrkadrť 0/32 tl. 0,30m + separační gtx.)

CSŠD tl. 0,30m, ŠD 0/32mm tl.0,30m



SO 02-13-03  
PŘEJEZD P3612  
nový km 5,086  
ev. km 5,100  
konstr. celopřezdv  
šířka 4,00 m

podzemní vedení VN

5,377.884  
5,390.985  
92,075  
92,754

Podélný profil kol.č.2

Legenda:

nový TK koleje  
stávající TK koleje  
terén  
ploš tl. žel. spodku  
zemní ploš  
dno vsok. žebra  
dno nezpev.přikopu  
tratičivod

ROZDÍL NIVELET  
( m )

KÓTY NIVELETY TK  
( nový stav )

KÓTY NIVELETY TK  
( stávající stav )

KÓTY TERÉNU  
( stávající stav )

SROV. ROVINA 160.0 m

pracovní staničení v kol.č.2

SKLONOVÉ POMĚRY

SMĚROVÉ POMĚRY



Spolufinancováno Evropskou unií


Nástroj pro propojení Evropy

Projekt "Optimalizace traťového úseku Lysá nad Labem (mimo) – Čelákovice (mimo)"  
je spolufinancovaný EU z programu Nástroj pro propojení Evropy (CEF)

Za tuto publikaci odpovídá pouze její autor. Evropská unie nenese odpovědnost za jakékoli využití informací v ní obsažených.

ČISTOPIS 05/2018

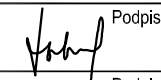

Změna:	Název změny:	Datum:	Provedl:
			Podpis:

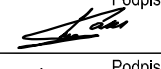
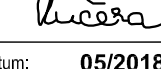
Investor, objednatel:	Správa železniční dopravní cesty, státní organizace
	Dlážděná 1003/7 110 00 Praha 1
	kontaktní adresa: Správa železniční dopravní cesty, s.o. Stavební správa západ Sokolovská 278/1955, 190 00 Praha 9

Účastníci Společnosti "MP+SP+SEU - Lysá - Čelákovice"	  
---	---

METROPROJEKT Praha a.s. nám. I. P. Pavlova 2/1786 120 00 Praha 2 generální ředitel: Ing. David Krása tel.: +420 296 154 105 www.metroprojekt.cz info@metroprojekt.cz		Suprava číslo:
--	---	----------------

HIP: Ing. Jiří ŮLEHLA tel.: +420 296 154 304 Specialista profese: Ing. Vladimír Pátek Stupeň: PROJEKT ( DSP )	Podpis:  Podpis: 	Název a účel díla: Optimalizace traťového úseku Lysá nad Labem (mimo) – Čelákovice (mimo)
--	---	---

Zpracovatelský útvar: STŘEDIŠKO S60 DOPRAVNÍCH STAVEB tel.: +420 296 154 xxx Vedoucí útvaru: Ing. Petr Zobal Odpovědný projektant: Ing. Vladimír Pátek	Podpis:  Podpis: 	Název části díla: Stavební část Inženýrské objekty Železniční svršek a spodek SO 02-10-02 odb. Káraný, železniční svršek SO 02-11-02 odb. Káraný, železniční spodek	E E.1 E.1.1 E.1.1.4 E.1.1.7
---	--	--	---

Vypracoval: Ing. Vladimír Pátek Kontroloval: Ing. Robert Kučera Štart: zrak: Počet formát:	Podpis:  Podpis:  Datum: 05/2018 Měřítko: 1 :2000/200	Název přílohy: PODÉLNÝ PROFIL KOL.Č.2 Číslo příl.: 202	Číslo desek.: -
---	--	---	--------------------

17	7157	05	01	01	04/07
----	------	----	----	----	-------