
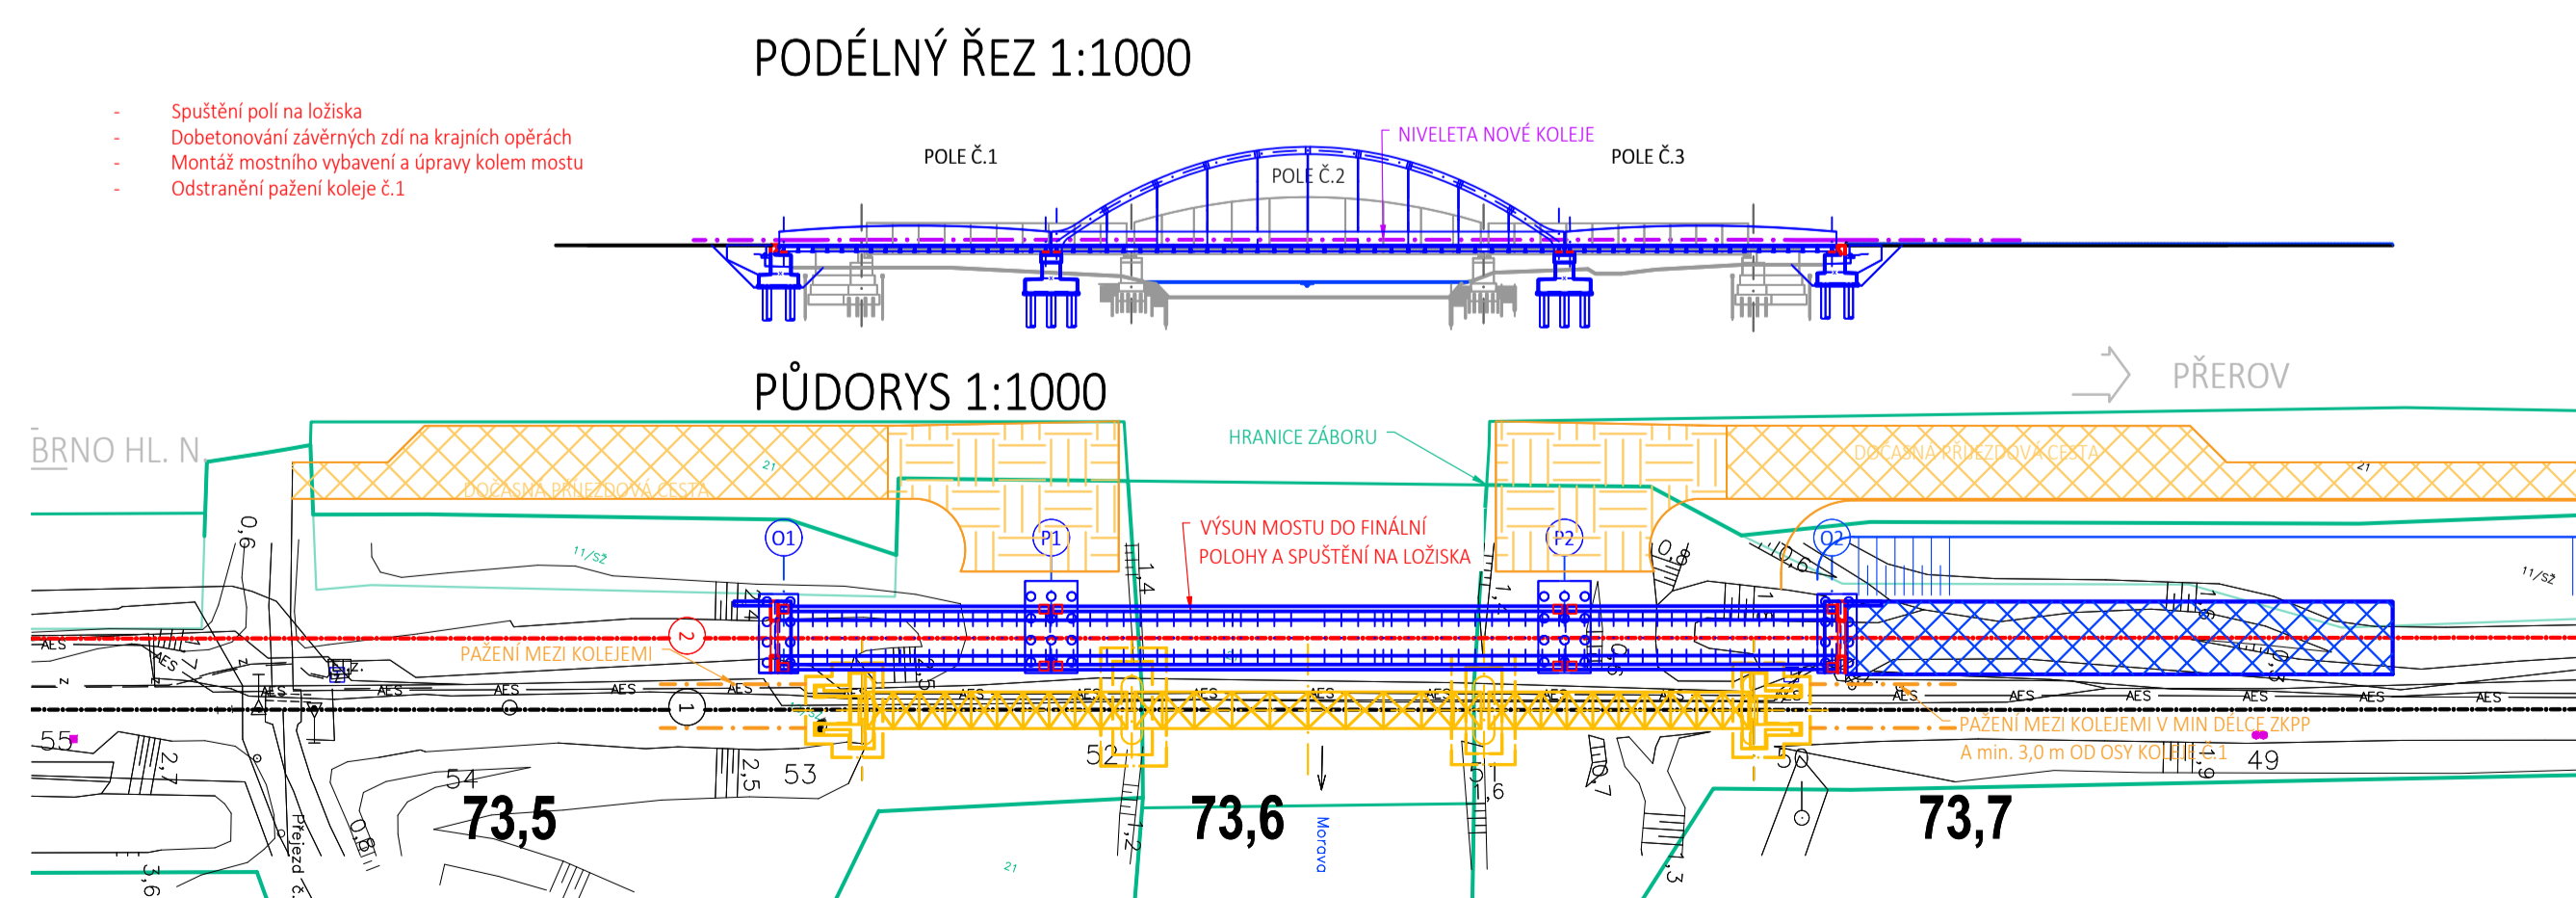
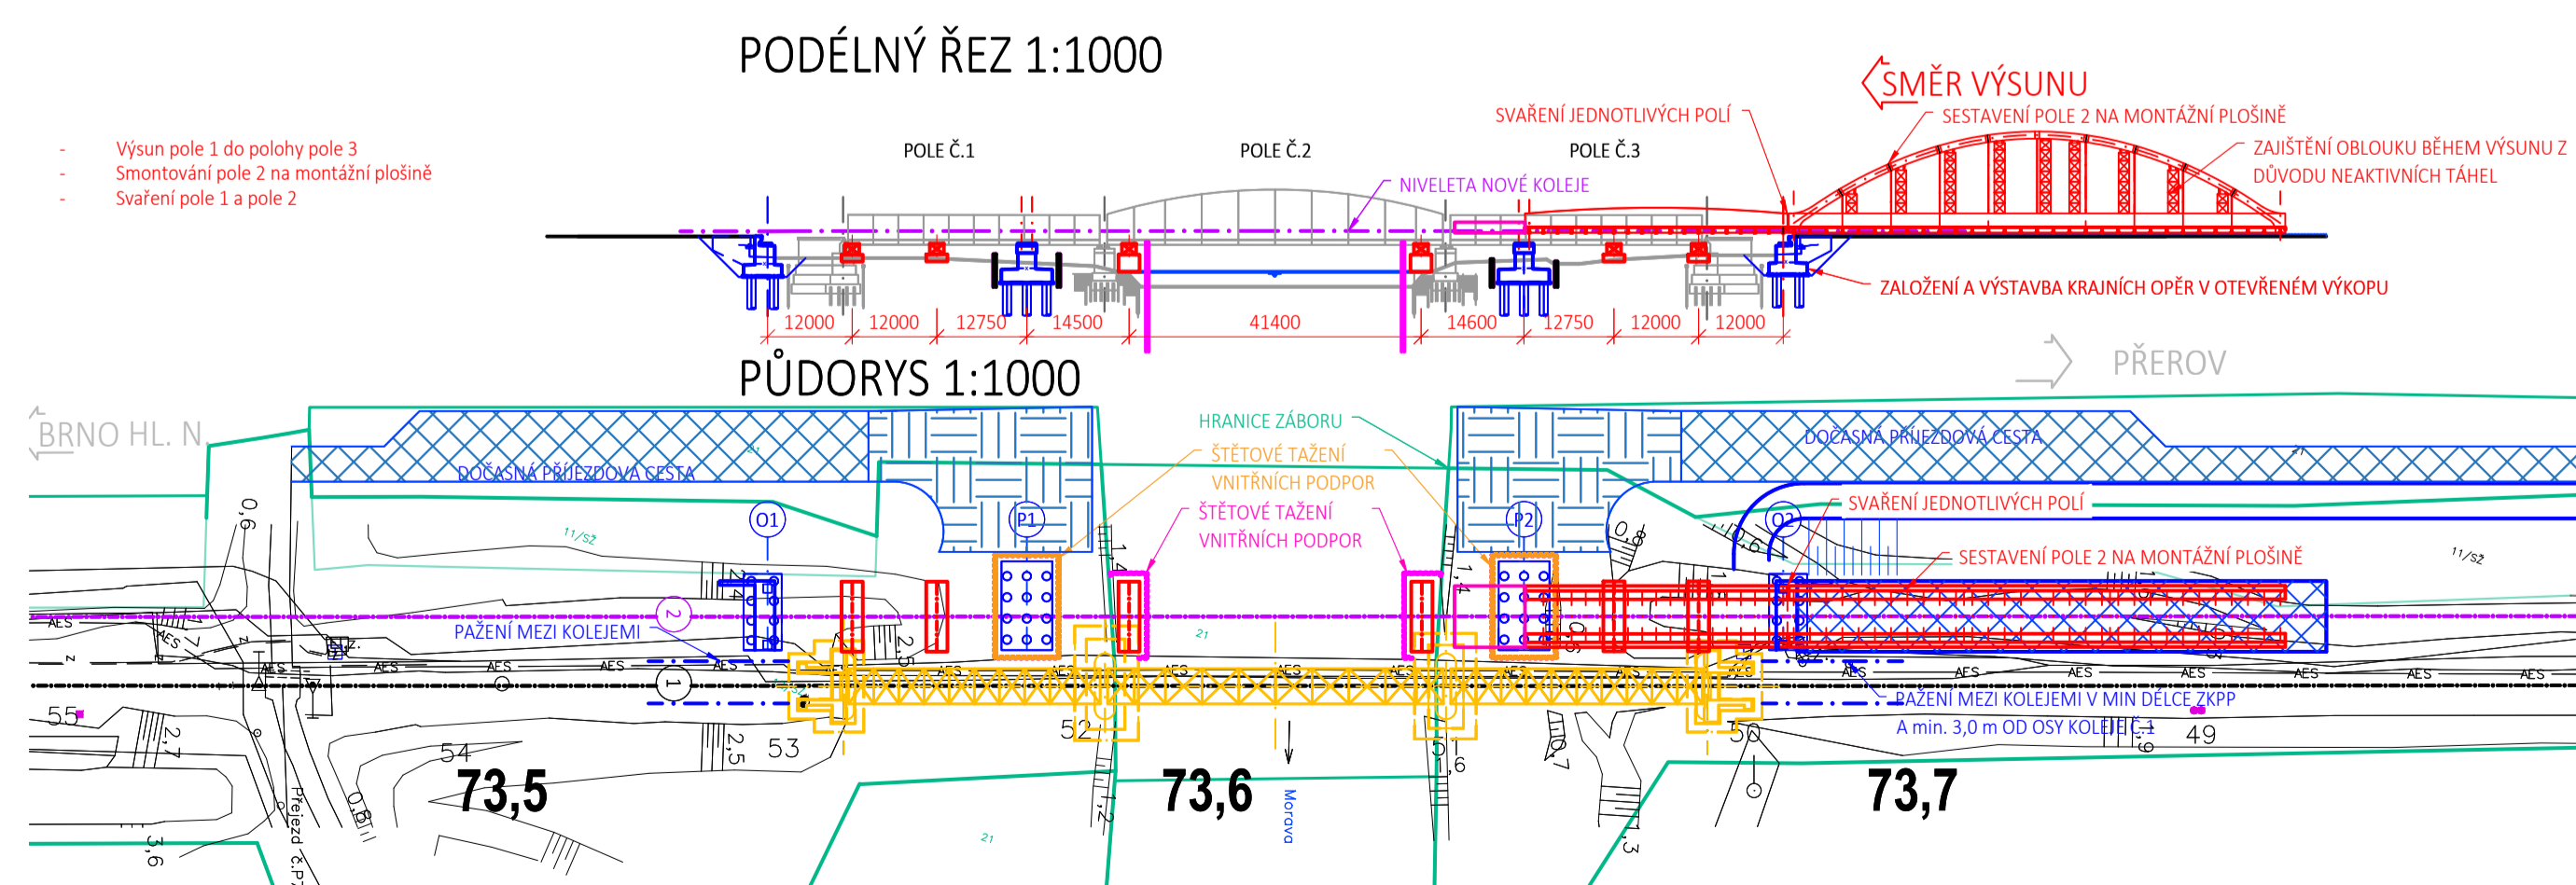
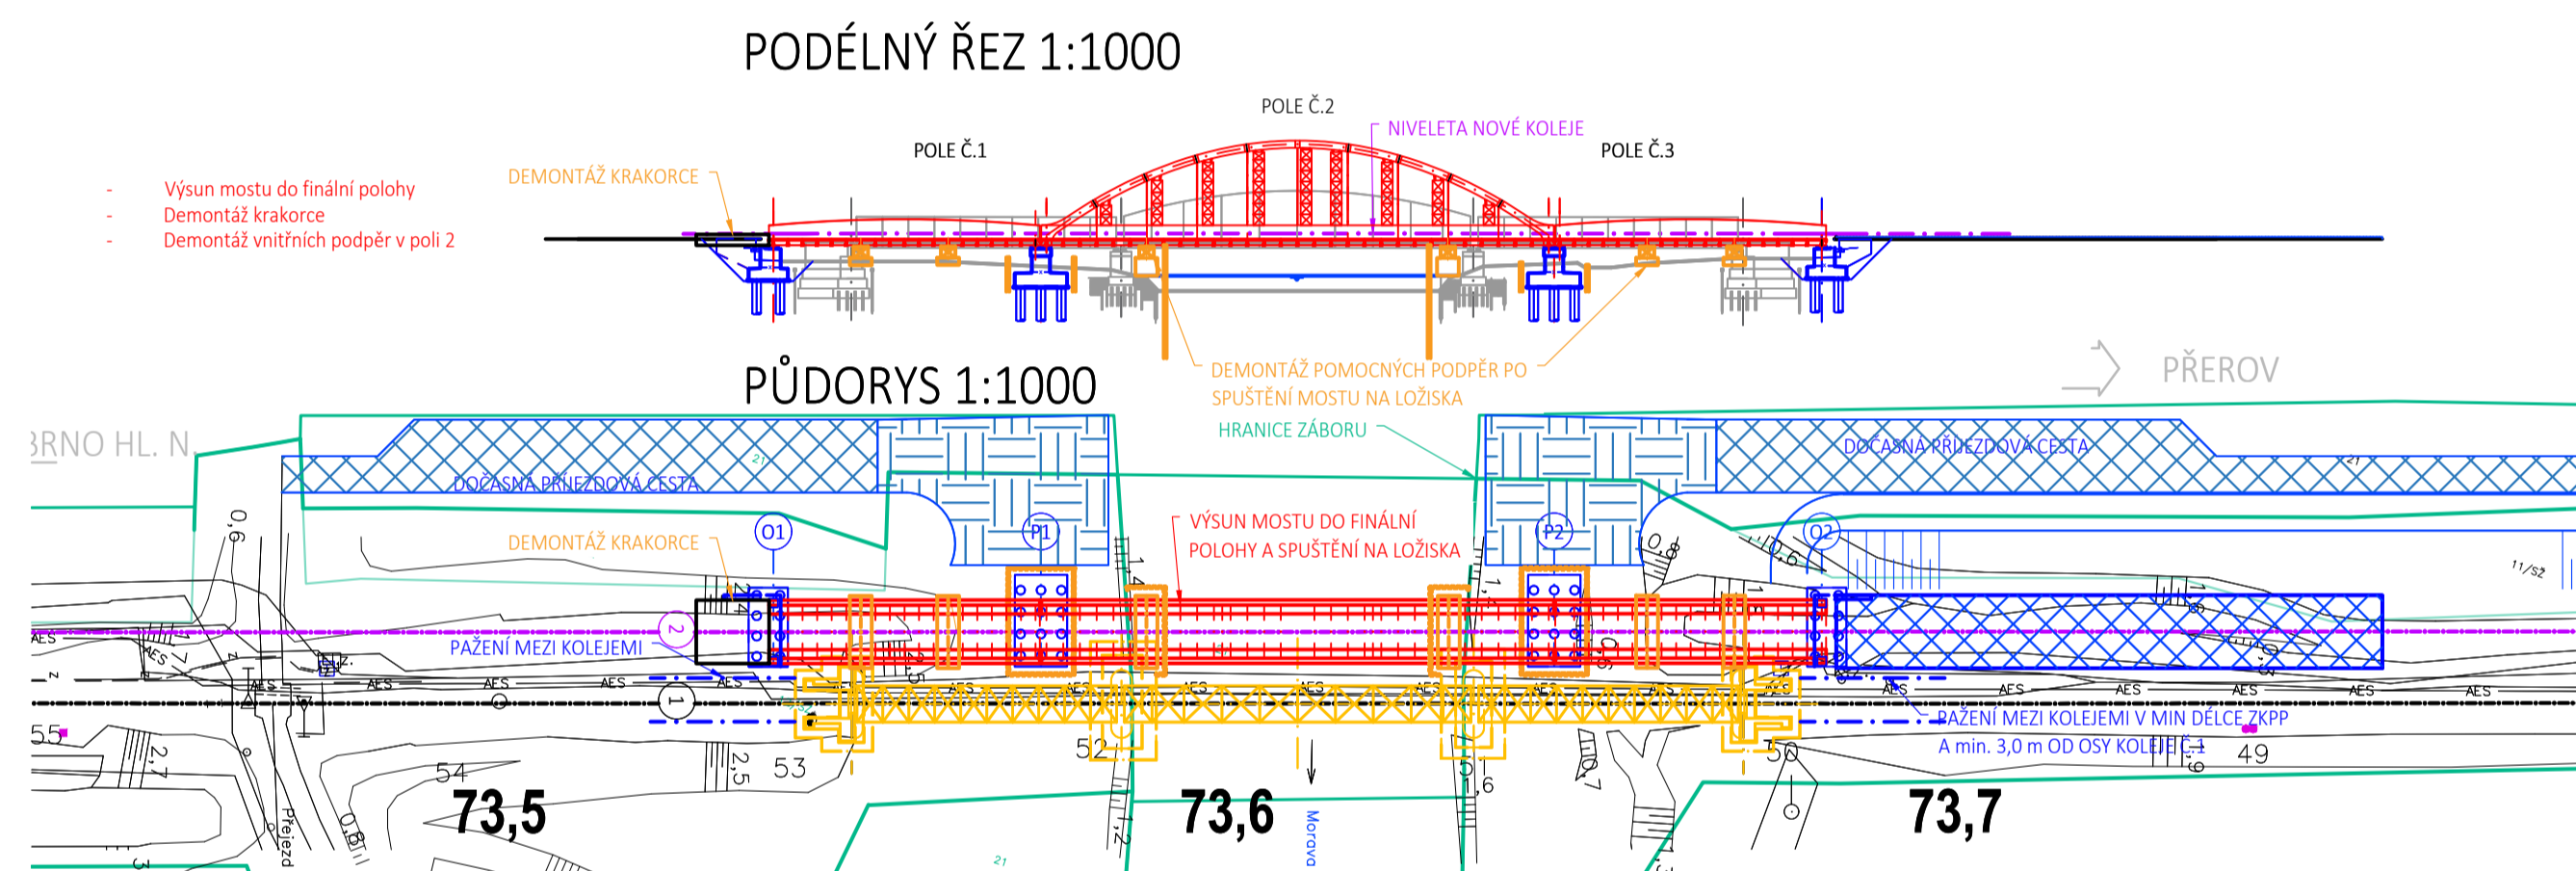
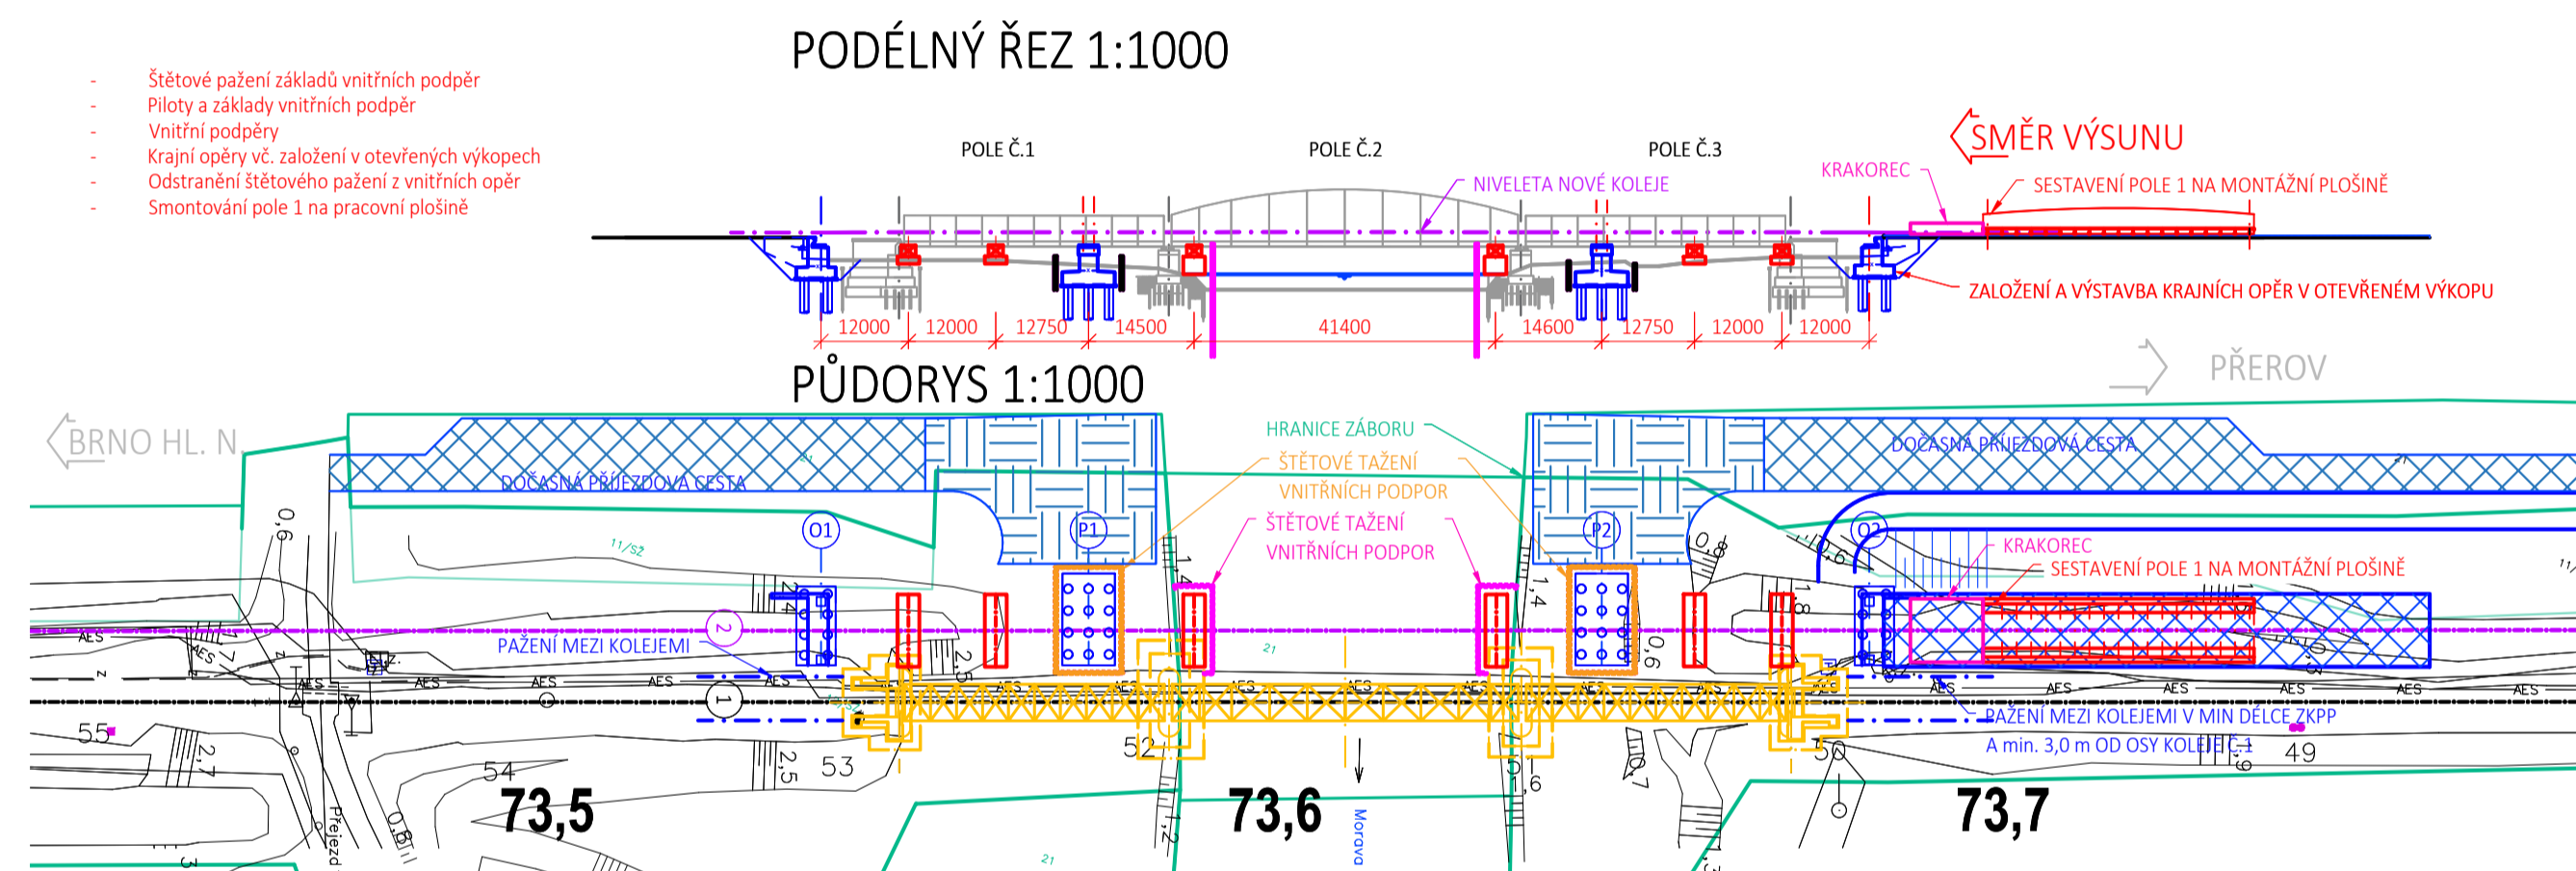
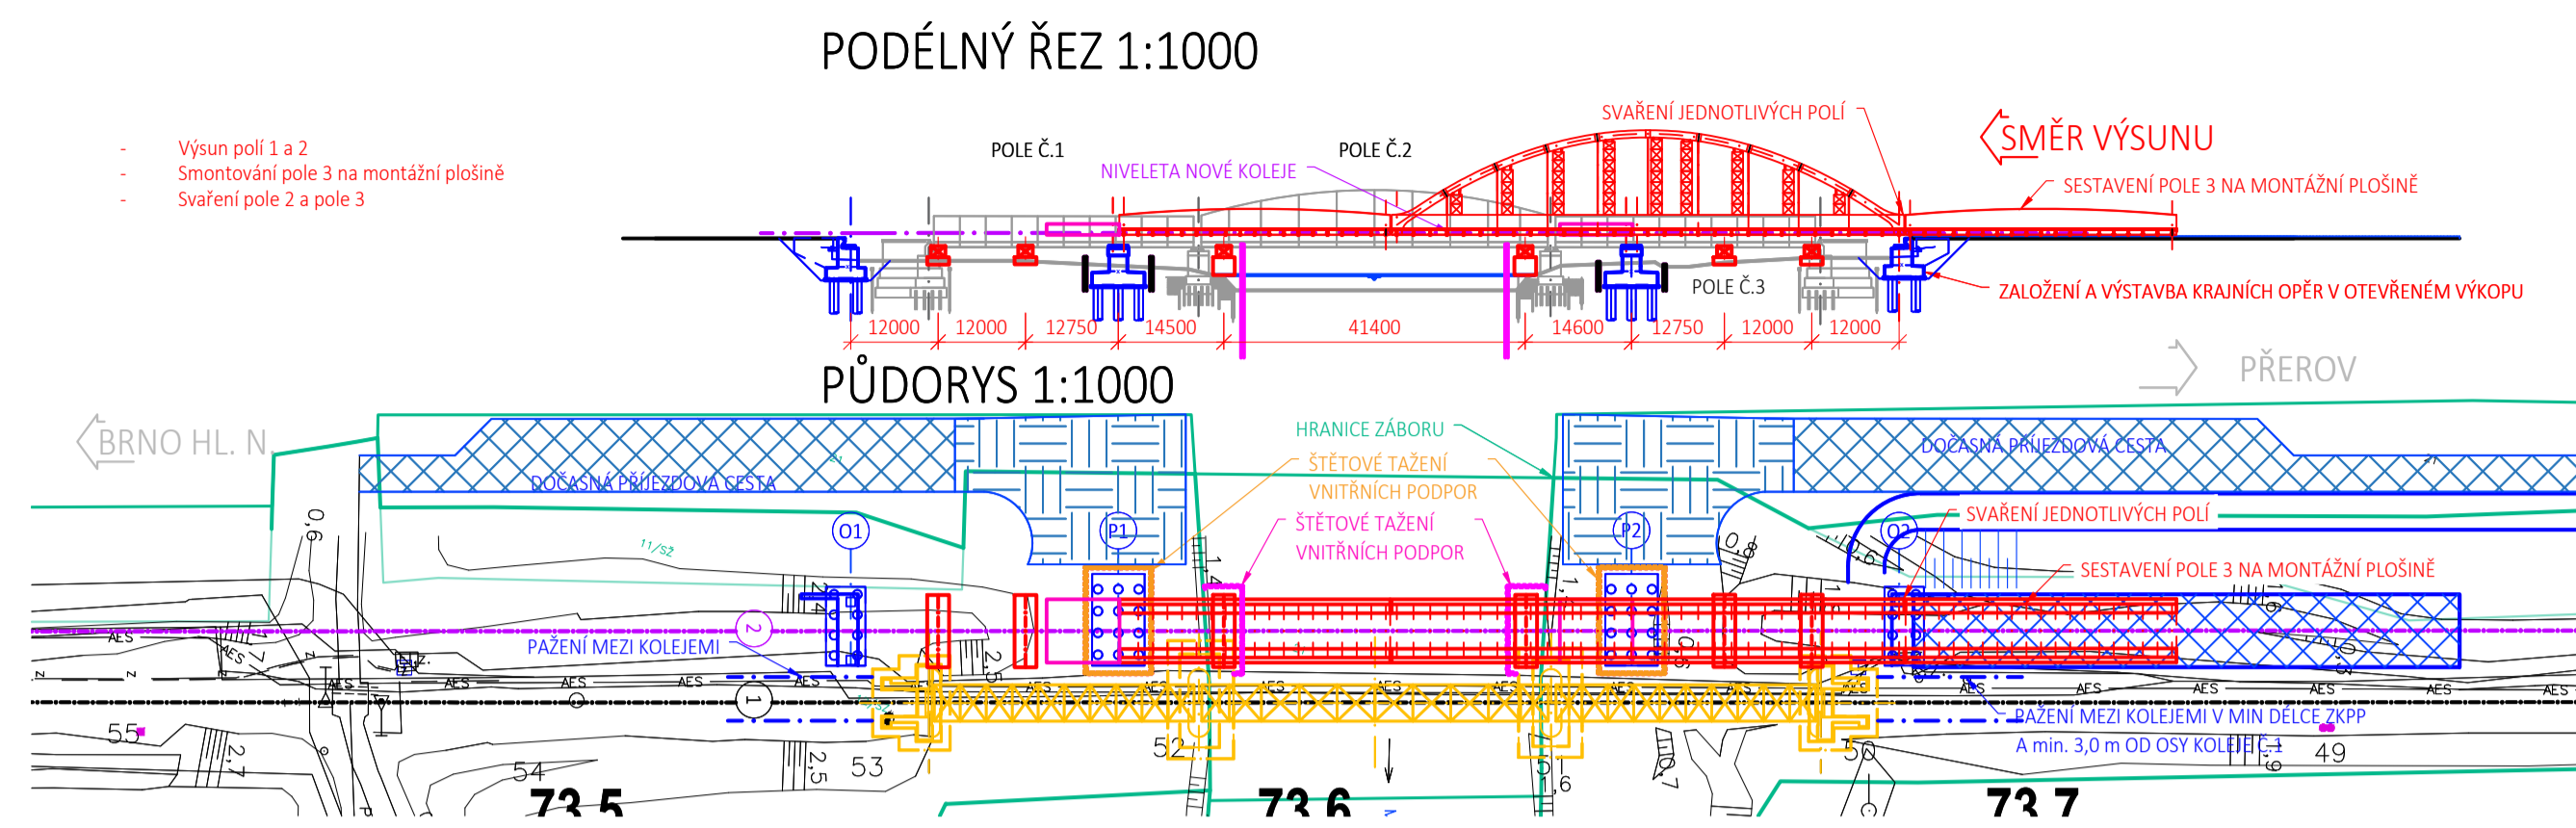


SO26-19-04 POSTUP VÝSTAVBY - KOLEJ Č.2; M 1:1000

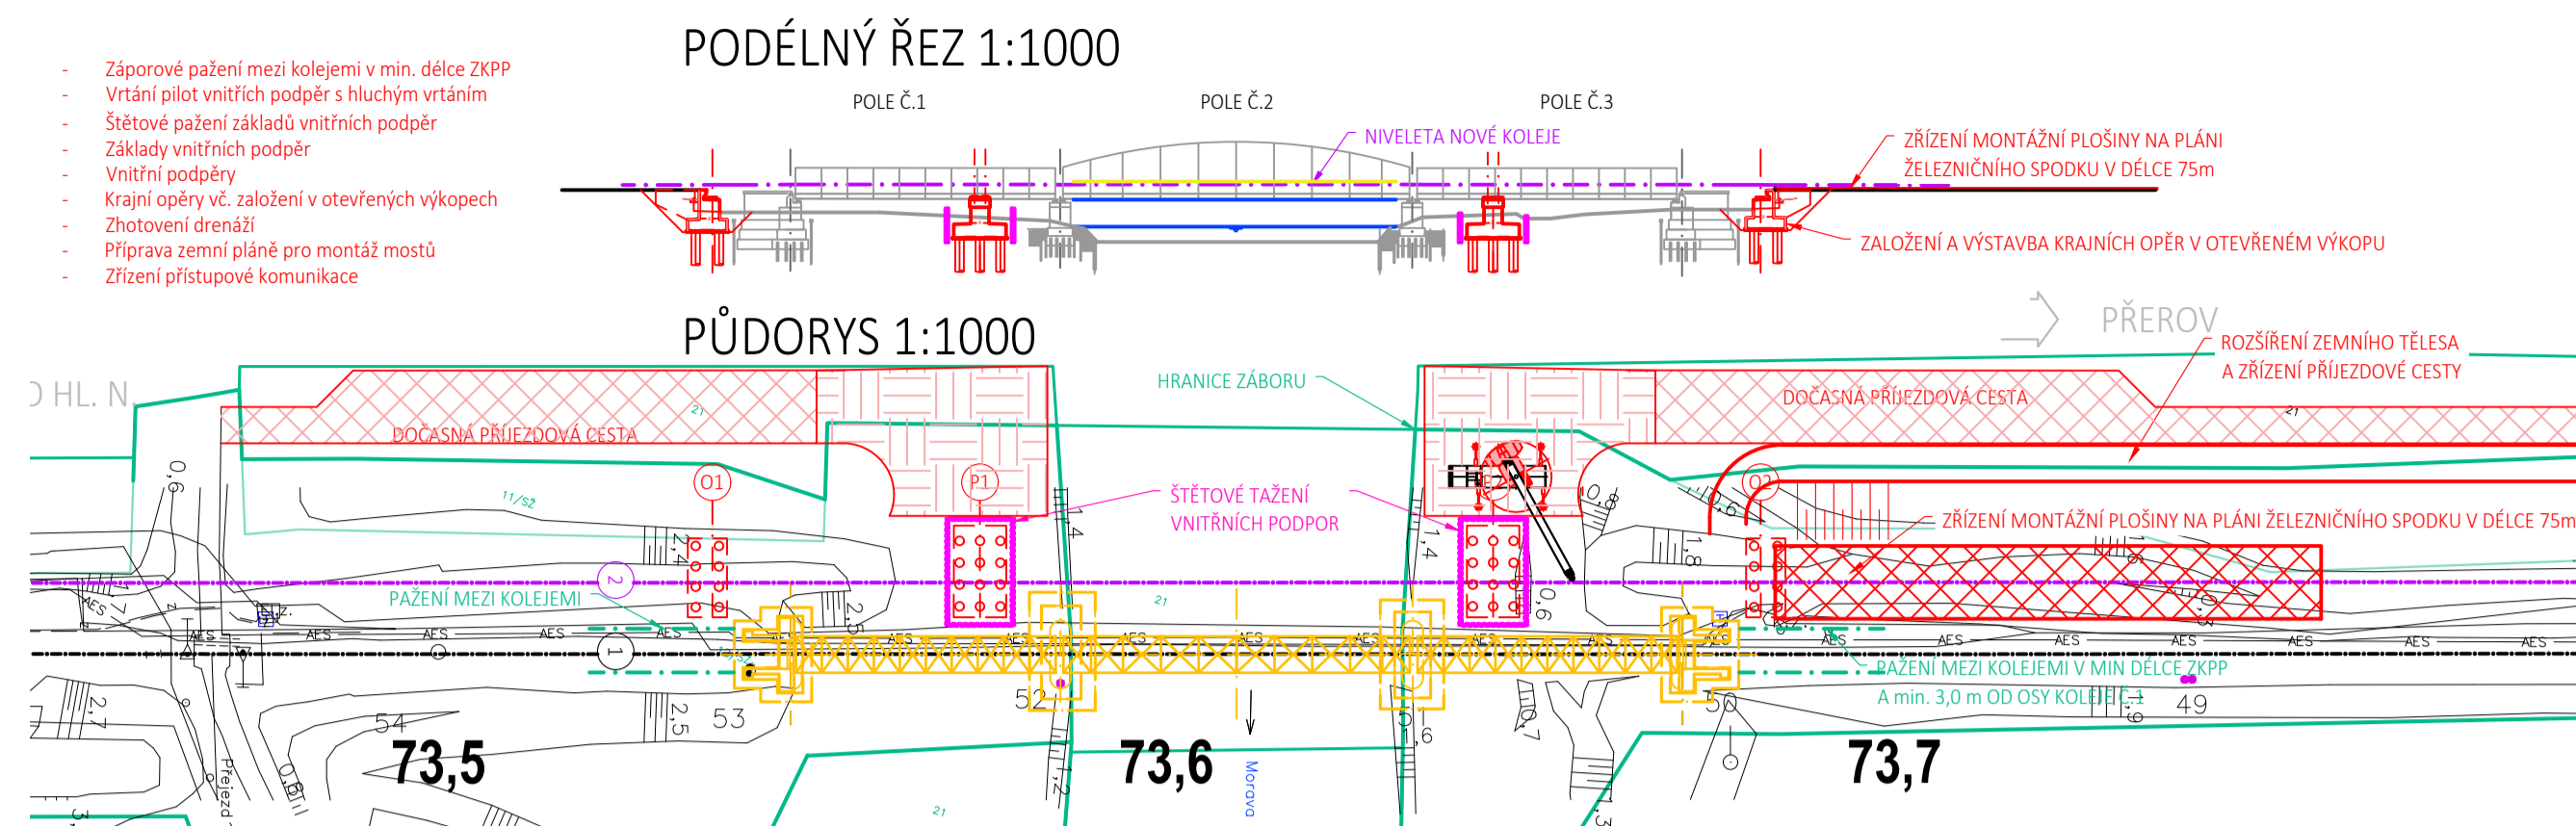

<span style="font-size: 1.2em; font-weight: bold; vertical-align: middle;">Spolufinancováno Evropskou unií</span>			
Jiná ověření:		Paré:	
Orientační schéma:		Razítko oprávněné osoby:	
Revize: Datum: Popis: 000 27.09.2024 Dokumentace PDPS		Podpis: Datum:	
Stavebník/Investor: Adresa: Zástupce investora: Adresa:		Kontrolováno: Ing. Vojtěch Zvěřina	
Stavebník/Investor: Adresa: Zástupce investora: Adresa:		<div style="display: flex; align-items: center;"> <div> <b>SPRÁVA ŽELEZNIC</b> </div> </div>	
Zhotovitel díla: Adresa: Kontakt:		<div style="display: flex; align-items: center;"> <div style="flex: 1;"> <b>Společnost Koj-Pře</b>  <b>MORAVIA CONSULT</b> Olomouck s.r.o.            Logoskalka 1008/8            779 01 Brno            T: +420 585370444            E: info@moraviaconsult.cz         </div> <div style="flex: 1;"> </div> </div>	
Zhotovitel díla: Adresa: Kontakt:		<div style="display: flex; align-items: center;"> <div style="flex: 1;"> <b>SAGASTA s.r.o.</b>            Novoveská 1010/14            142 00 Praha 4, Lhotka            T: +420 261344100            E: info@sagasta.cz         </div> <div style="flex: 1;"> </div> </div>	
Zhotovitel části/objektu: Adresa: Kontakt:		<div style="display: flex; align-items: center;"> <div style="flex: 1;"> <b>SAGASTA s.r.o.</b>            Novoveská 1010/14, 142 00, Praha 4, Lhotka            T: +420 261 344 100            E: info@sagasta.cz         </div> <div style="flex: 1;"> </div> </div>	
Hlavní projektant (HIP):		Specialista:	
Ing. Jiří Malina		Ing. Jaroslav Sedláček	
Název stavby/akce:		Označení investora:	
Název části:		Zakázka: 23-020-232-SR	
Název objektu/díli části:		Ozačení části:	
Název přílohy:		Ozačení objektu/komplexu:	
Název dílčí části přílohy:		Číslo přílohy (typ/podpí):	
Odpovědný projektant: Ing. Vojtěch Zvěřina		Stupeň dokumentace:	
Kraj: Olomoucký		Smluvní datum zpracování:	
Zpracovatel přílohy: Ing. Daniel Vafecha		2. 601	
Katastrální území: Kojetín 667897		Měřítko: 1:1000 Formáty: 10xA4 TUDU: 2101 Brno-hl.n. – Přerov	
Datum vydání:		Datum:	
27.09.2024		27.09.2024	