



M 1:200

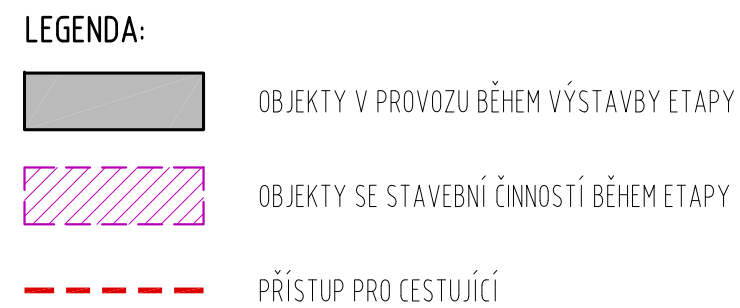

<p>Jiná ověření:</p>			<p>Paré:</p>		
<p>Orientační schéma:</p> <div style="text-align: center;"> <p>ULICE U BECHYŇSKÉ DRÁHY</p> <p>PROSTOR KOLEJIŠTĚ</p> </div>			<p>Ražičko oprávněné osoby:</p>		
<p>Revize:</p>			<p>Datum:</p>		
<p>Popis:</p>			<p>Podpis:</p>		
<p>Kontroloval:</p>			<p>Datum:</p>		

Stavebník/Investor:	<b>Správa železnic, státní organizace</b>	
Adresa:	Dlážděná 1003/7, 110 00 Praha 1	
Zástupce investora:	Stavební správa západ	
Adresa:	Diamond Point, Ke Štvanici 656/3, 186 00 Praha 8 - Karlín	

Zhotovitel díla:	<b>APRIS s.r.o.</b>		
Adresa:	U Plynárny 1002/97, 101 00 Praha 10		
Kontakt:	T: +420 261 260 358 E: <a href="mailto:apris@apris.cz">apris@apris.cz</a>		
Zhotovitel objektu:	<b>APRIS s.r.o.</b>		
Adresa:	U Plynárny 1002/97, 101 00 Praha 10		
Kontakt:	T: +420 261 260 358 E: <a href="mailto:apris@apris.cz">apris@apris.cz</a>		
Hlavní projektant (HIP):	Ing. Vojtěch Hejl	Architekti:	Ing. arch. M. Tytlšová, Ing. arch. V. Taraba

Název stavby/akce:	<b>REKONSTRUKCE VÝPRAVNÍ BUDOVY V ŽST. TÁBOR</b>		Označení investora:	S611700230
			Označení zhotovitele:	2023058
Název části:	-		Označení části:	-
Název objektu/díleč části:	-		Označení objektu/komplexu:	-
Název přílohy:	Zásady organizace výstavby		Číslo přílohy:	<b>2. B.8d</b>
Název díleč části přílohy:	Plán organizace výstavby - etapa III			
Odpovědný projektant:	Zpracovatel přílohy:	Měřítko: 1:200	Stupeň dokumentace:	<b>PDPS</b>
Ing. arch. M. Tylišová	Ing. Vojtěch Hejl	Formáty: 4xA4		
Kraj:	Katastrální území:	TUDU:	<b>Smluvní datum zpracování:</b> <b>11.10.2024</b>	
Jihočeský	Tábor	1701K1		

Označení investora:										Stupeň dokumentace: Část:										Objekt:										Podobíjekt:										Příloha:										Revize:									
S	6	1	1	7	0	0	2	3	0	P	D	P	S	B	x	x	x	x	x	x	x	x	x	x	x	x	x	x	x	x	x	2	B	0	8d	P	0	1																					