


M 1:10

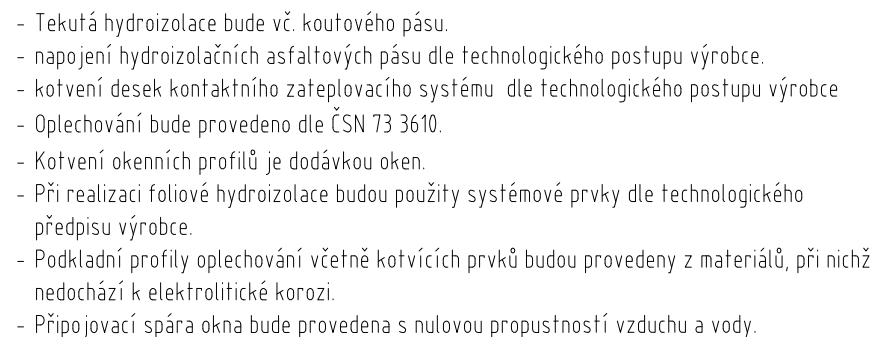

Jiná ověření:

Paré:

Orientační schéma:

Razítko oprávněné osoby:


ULICE U BECHYŇSKÉ DRÁHY


PROSTOR KOLEJIŠTĚ


Podpis:

Datum:

Revize:	Datum:	Popis:	Kontroloval:
-	-	-	-

Stavebník/Investor:	Správa železnic, státní organizace	 SPRÁVA ŽELEZNIC
Adresa:	Dlážděná 1003/7, 110 00 Praha 1	
Zástupce investora:	Stavební správa západ	
Adresa:	Diamond Point, Ke Štvanici 656/3, 186 00 Praha 8 - Karlín	

Zhotovitel díla:	APRIS s.r.o.	
Adresa:	U Plynárny 1002/97, 101 00 Praha 10	
Kontakt:	T: +420 261 260 358 E: apris@apris.cz	

Zhotovitel objektu:	APRIS s.r.o.	
Adresa:	U Plynárny 1002/97, 101 00 Praha 10	
Kontakt:	T: +420 261 260 358	
	E: apris@apris.cz	

Hlavní projektant (HIP):	Ing. Vojtěch Hejl	Architekti:	Ing. arch. M. Tylšová, Ing. arch. V. Taraba
--------------------------	-------------------	-------------	---

Název stavby/akce: <div> REKONSTRUKCE VÝPRAVNÍ BUDOVY V ŽST. TÁBOR </div>	Označení investora: S61170023
	Označení zhotovitele: 2023058

Název části:	Pozemní objekty výpravních budov a budov zastávek	Označení části:
--------------	---	-----------------

Název objektu/dílčí části:	Žst. Tábor, výpravní budova	Označení objektu/komplexu: SO 62-71-01.01
----------------------------	------------------------------------	---

Název přílohy:	Architektonicko-stavební řešení	Číslo přílohy: 2. 507
Název dílčí části přílohy:	Detail zábradlí - Budova D	

Odpovědný projektant: Ing. arch. M. Tylšová	Zpracovatel přílohy: Ing. Jan Štorek	Měřítko: 1:10 Formáty: 2xA4	Stupeň dokumentace: PDP9
--	---	--------------------------------	------------------------------------

Kraj:	Katastrální území:	TUDU:	Smluvní datum zpracování:
Jihočeský	Tábor	1701K1	11.10.2024

Označení investora:	Stupeň dokumentace:	Část:	Objekt:	Podobjekt:	Příloha:	Revize:
S 6 1 1 7 0 0 2 3 0	P D P S	D 2 2 0 1	S 0 6 2 7 1 0 1	0 1	2 5 0 7	P 0

[illegible]