


DETAIL OBJEKTOVÉ DILATACE

M 1:10

- Tekutá hydroizolace bude vč. koutového pásu.
- Napojení hydroizolačních asfaltových pásů dle technologického postupu výrobce.
- Kotvení desek kontaktního zateplovacího systému dle technologického postupu výrobce
- Oplechování bude provedeno dle ČSN 73 3610.
- Při realizaci foliové hydroizolace budou použity systémové prvky dle technologického předpisu výrobce.
- Podkladní profily oplechování včetně kotvicích prvků budou provedeny z materiálů, při nichž nedochází k elektrolytické korozi.

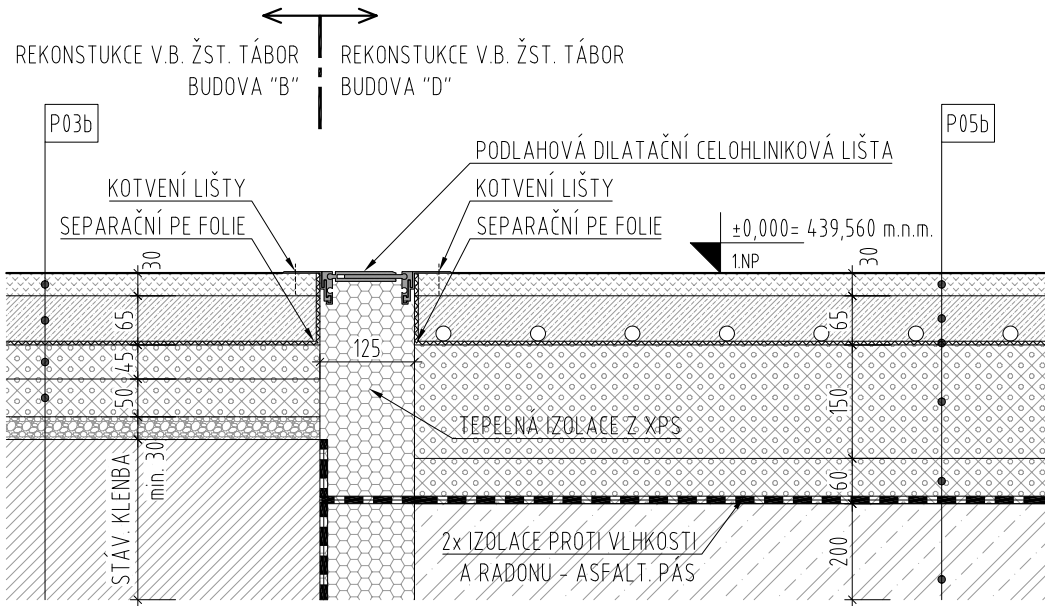

Ministerstvo dopravy  
Státní fond dopravní infrastruktury

Jiná ověření:

Paré:

Orientační schéma:

ULICE U BECHYŇSKÉ DRÁHY

A

C

B

D

PROSTOR KOLEJIŠTĚ

Podpis:

Datum:

Revize:

Datum:

Popis:

Kontroloval:

Stavebník/Investor:

Adresa:

Zástupce investora:

Adresa:

Správa železnic, státní organizace

Dlážděná 1003/7, 110 00 Praha 1

Stavební správa západ

Diamond Point, Ke Štvanici 656/3, 186 00 Praha 8 - Karlín

SPRÁVA  
ŽELEZNIC

Zhotovitel díla:

Adresa:

Kontakt:

Zhotovitel objektu:

Adresa:

Kontakt:

APRIS s.r.o.

U Plynárny 1002/97, 101 00 Praha 10

T: +420 261 260 358

E: apris@apris.cz

APRIS s.r.o.

U Plynárny 1002/97, 101 00 Praha 10

T: +420 261 260 358

E: apris@apris.cz

Hlavní projektant (HIP):

Ing. Vojtěch Hejl

Architekti:

Ing. arch. M. Tylišová, Ing. arch. V. Taraba

Název stavby/akce:

REKONSTRUKCE VÝPRAVNÍ BUDOVY  
V ŽST. TÁBOR

Označení investora:

S611700230

Název části:

Pozemní objekty výpravních budov a budov zastávek

Označení zhotovitele:

2023058

Název objektu/dílní části:

Žst. Tábor, výpravní budova

Označení části:

D.2.2.1

Název přílohy:

Architektonicko-stavební řešení

Označení objektu/komplexu:

SO 62-71-01.01

Název dílní části přílohy:

Detail objektové dilatace

Číslo přílohy:

2. 510

Odpovědný projektant:

Ing. arch. M. Tylišová

Zpracovatel přílohy:

P. Cakl

Měřítko:

1:10

Formáty:

2xA4

Stupeň dokumentace:

PDPS

Kraj:

Jihočeský

Katastrální území:

Tábor

TUDU:

1701K1

Smluvní datum zpracování:

11.10.2024

Označení investora:

Stupeň dokumentace:

Část:

Objekt:

Podoblast:

Příloha:

Revize:

S611700230 - PDPS - D22001 - S0627101 - 01 - 2 - 510 - P01