

SIGNALIZACE Z WC INVALIDŮ



SVĚTLO



TLAČÍTKO S TÁHLEM



TLACITKO PRO ZRUSENI VOLAN

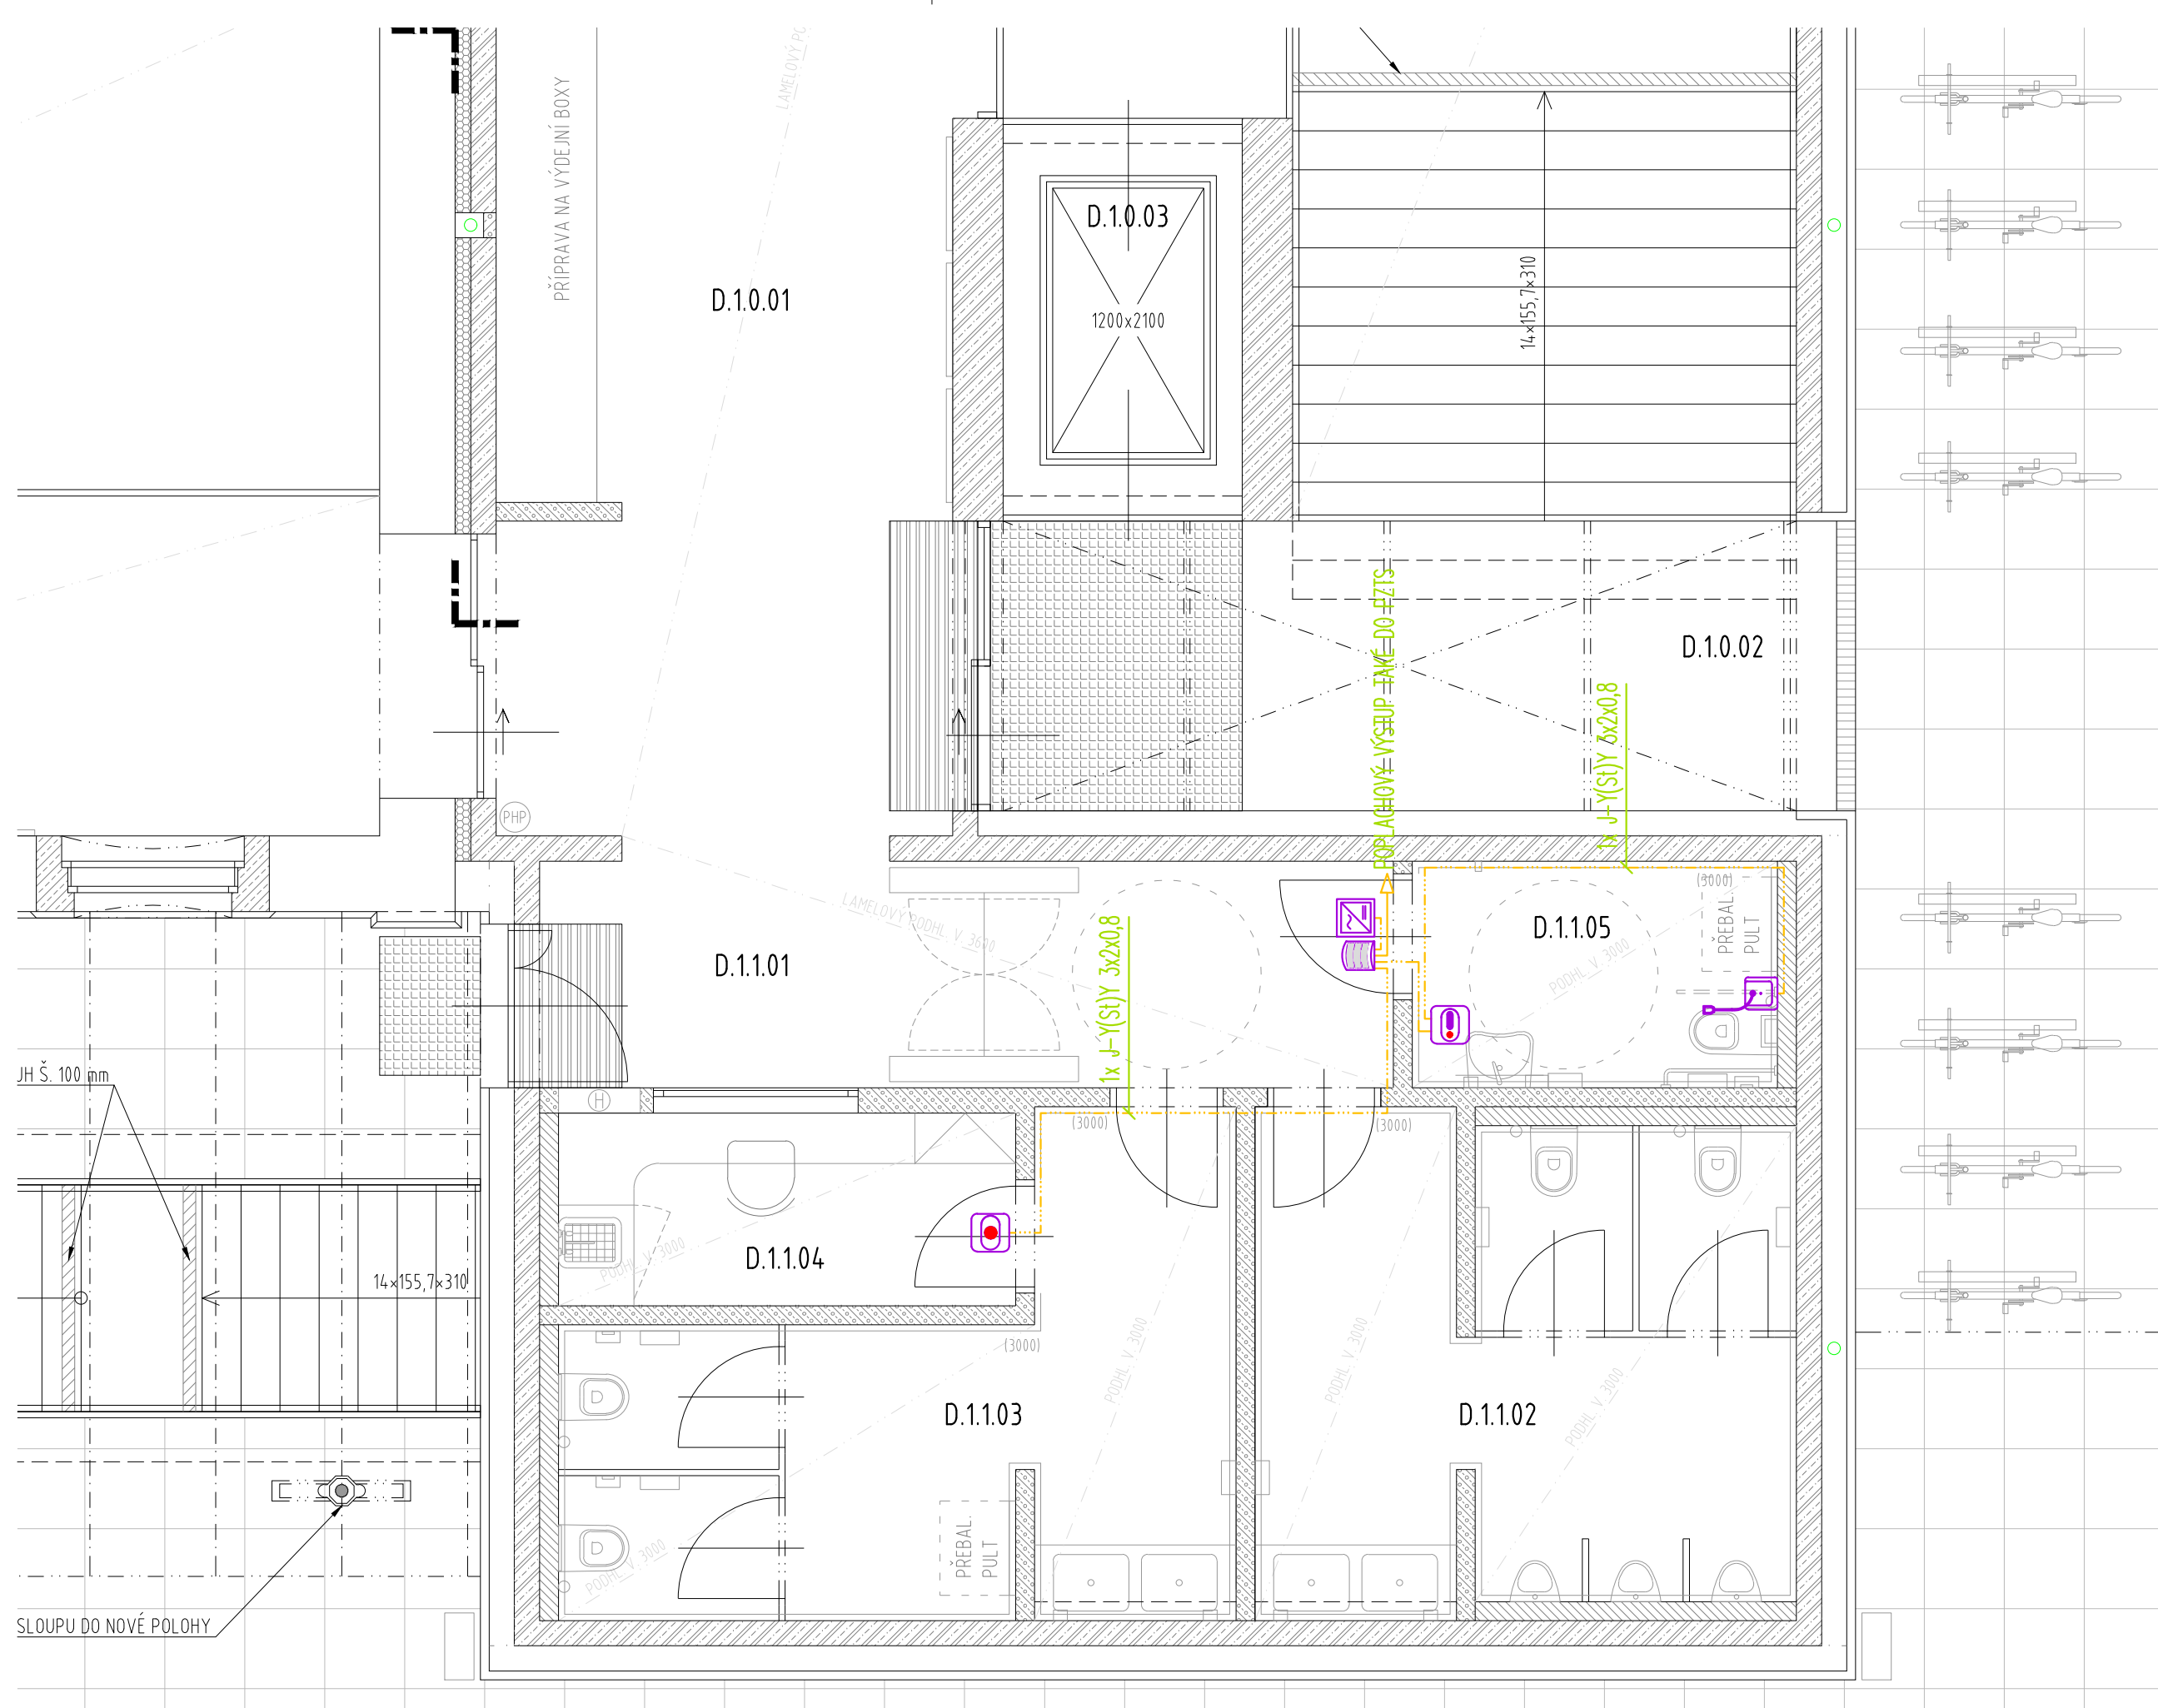




MADRID 1501 30001 04M

NAPAJEĆI ZDROJ 24V

..... J-Y(St)Y 3x2x0,8

POZNÁMKA:



<div>Ministerstvo dopravy Státní fond dopravní infrastruktury</div> <div></div>			
Jiná ověření:		Paré:	
Orientační schéma: <div><div>ULICE U BECHYŇSKÉ DRÁHY</div><div><div>A</div><div>C</div><div>B</div><div>D</div></div><div>PROSTOR KOLEJISŤ</div></div>		Razítko oprávněné osoby: <div>Podpis: _____ Datum: _____</div>	
Revize:	Datum:	Popis:	Kontroloval:
-	-	-	-
Stavebník/Investor: Správa železnic, státní organizace  SPRÁVA ŽELEZNIC			
Adresa:		Dlážděná 1003/7, 110 00 Praha 1	
Zástupce investora:		Stavební správa západ	
Adresa:		Diamond Point, Ke Štvanici 656/3, 186 00 Praha 8 - Karlín	
Zhotovitel díla: APRIS s.r.o. 			
Adresa:		U Plynárny 1002/97, 101 00 Praha 10	
Kontakt:		T: +420 261 260 358 E: apris@apris.cz	
Zhotovitel objektu: Michal Eibich			
Adresa:		Pod Radinama 166, 257 22 Čerčany	
Kontakt:		T: +420 775 361 200 E: info@eibich.cz	
Hlavní projektant (HIP):		Ing. Vojtěch Hejl	Architekti: Ing. arch. M. Tylšová, Ing. arch. V. Taraba
Název stavby/akce: REKONSTRUKCE VÝPRAVNÍ BUDOVY V ŽST. TÁBOR			
		Označení investora: S611700230	
		Označení zhotovitele: 2023058	
Název části:		Označení části: D.1.2.4	
Název objektu/díleč části:		Označení objektu/komplexu: PS 62-02-43	
Název přílohy:		Číslo přílohy: 2. 201	
Název díleč části přílohy:			
Odpovědný projektant:		Měřítko: 1:50	Stupeň dokumentace: PDPS
Michal Eibich		Formáty: 4xA4	
Kraj:		TUDU:	Smluvní datum zpracování:
Jihočeský		Tábor	1701K1
			11.01.2024
Označení investora: S 6 1 1 7 0 0 2 3 0 – P D P S – D 1 2 0 4 Objekt: – P S 6 2 0 2 4 3 – x x x Příloha: 2 – 2 0 1 – P 0 1 Revize: –			