
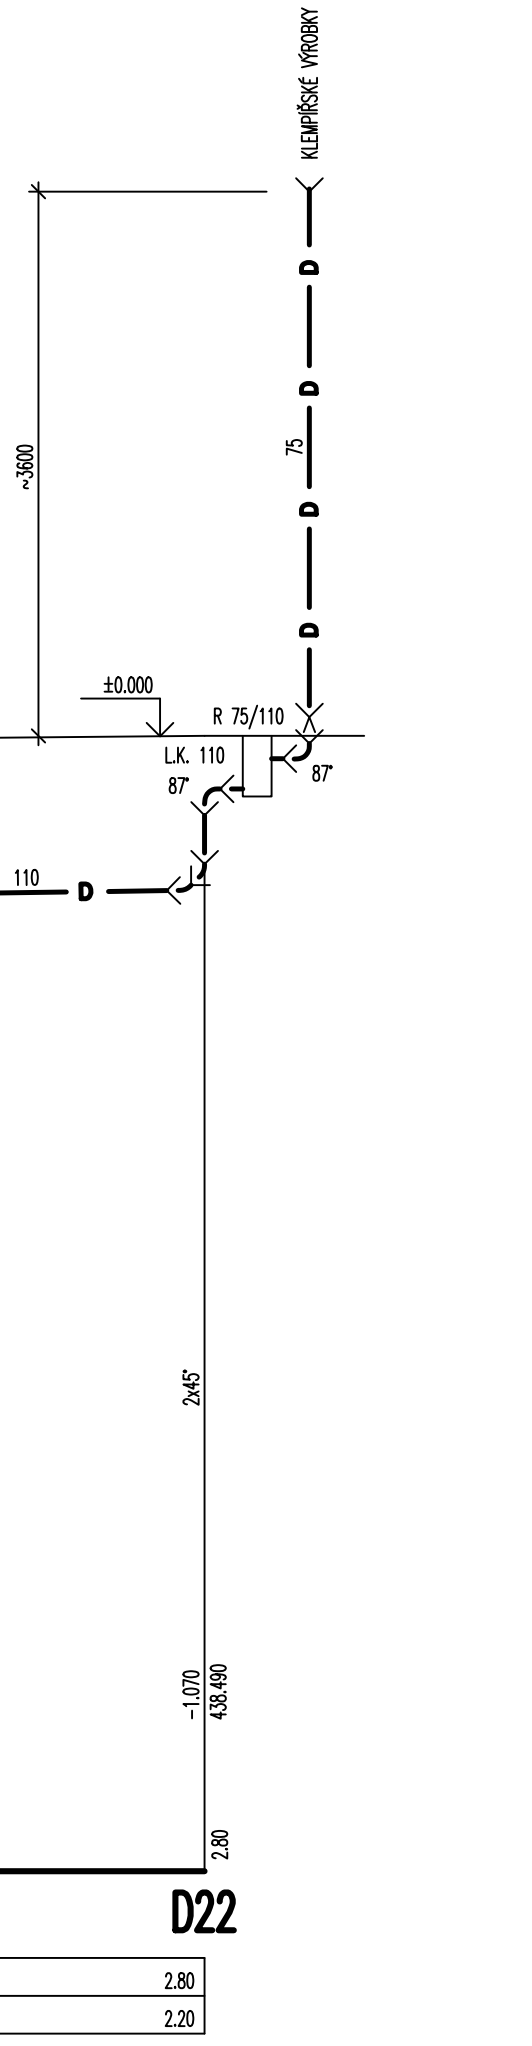
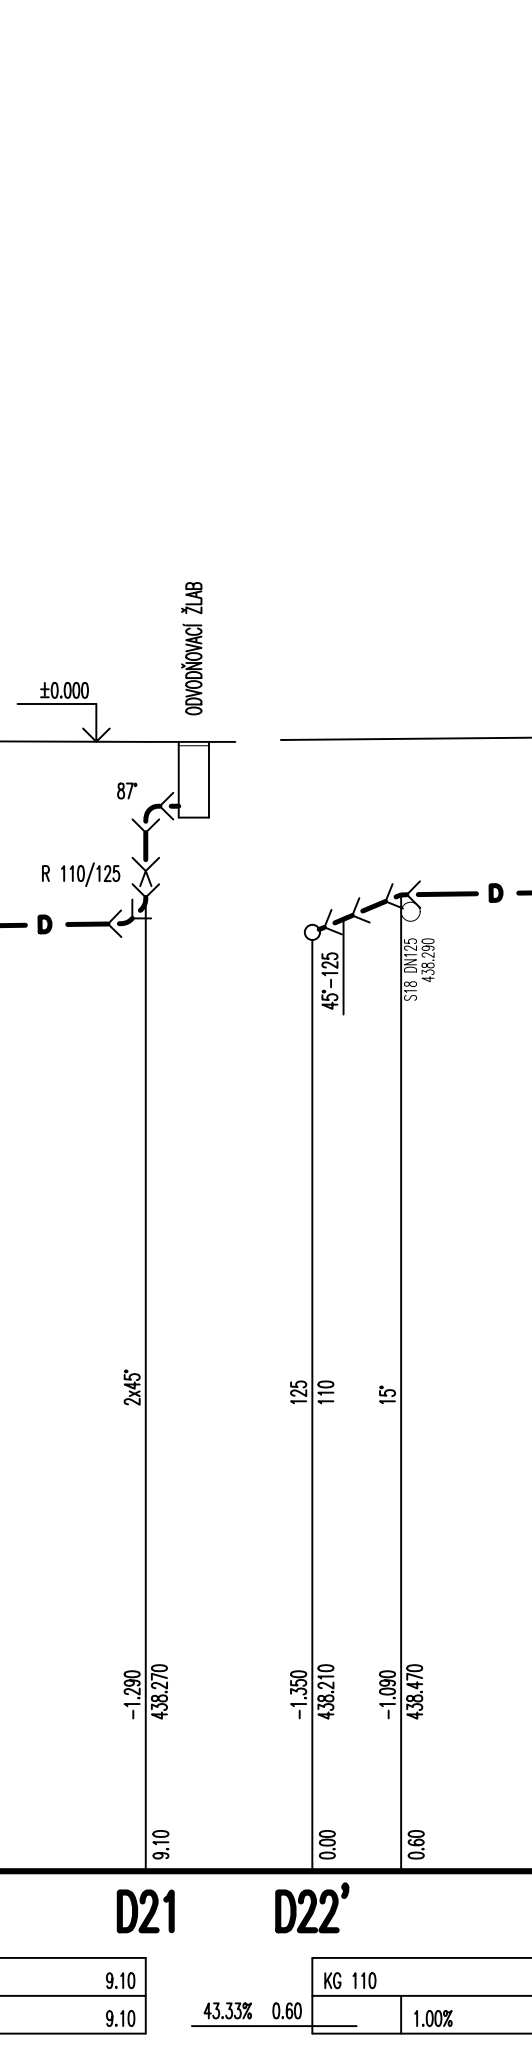
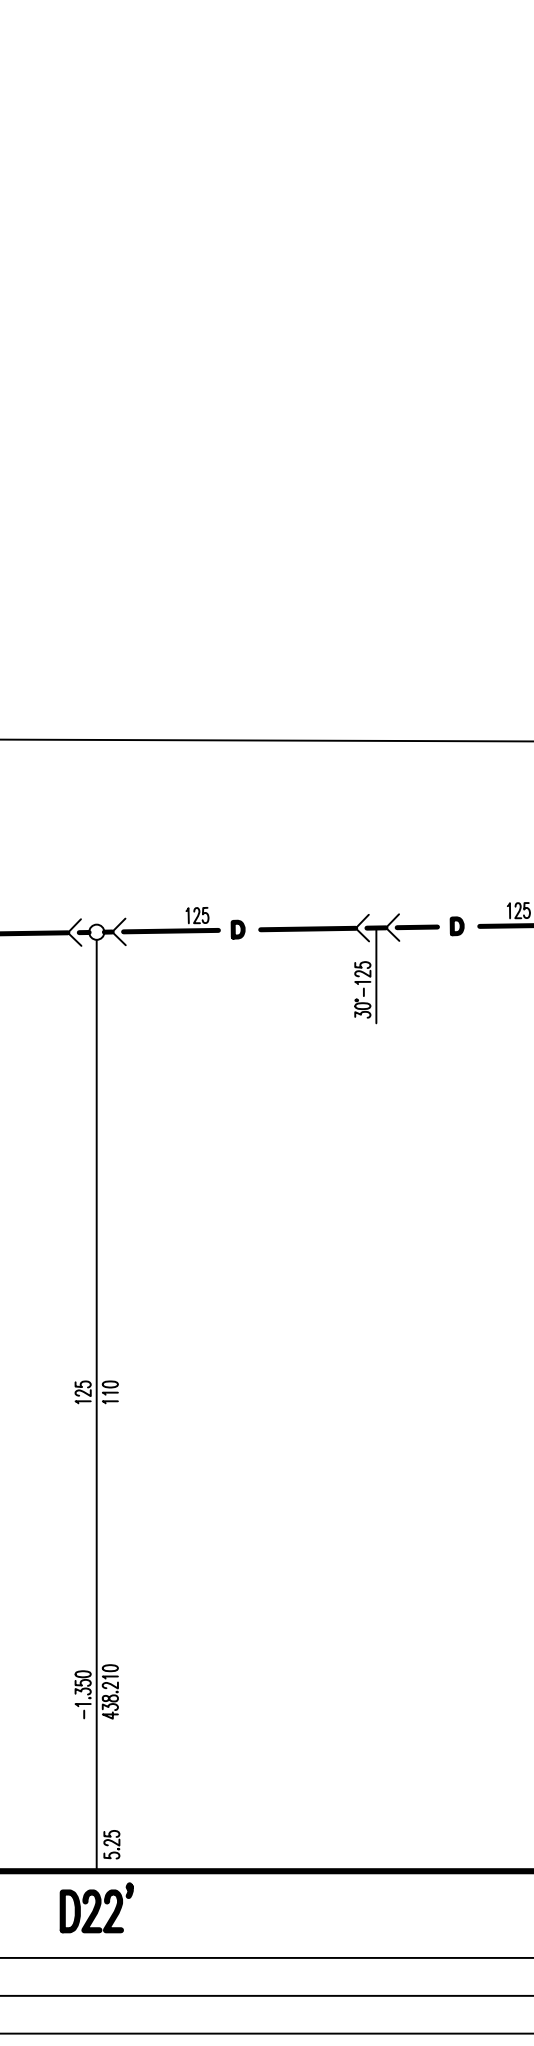
 
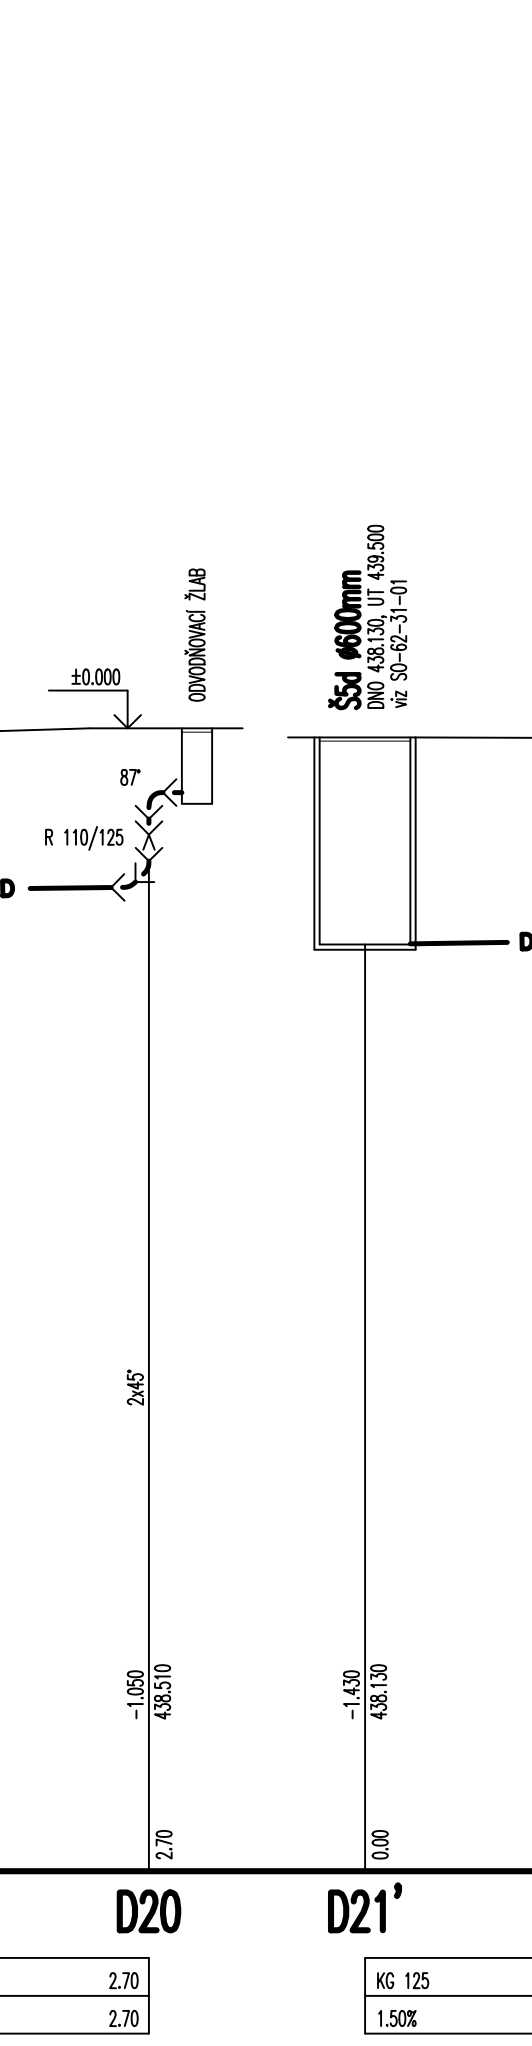
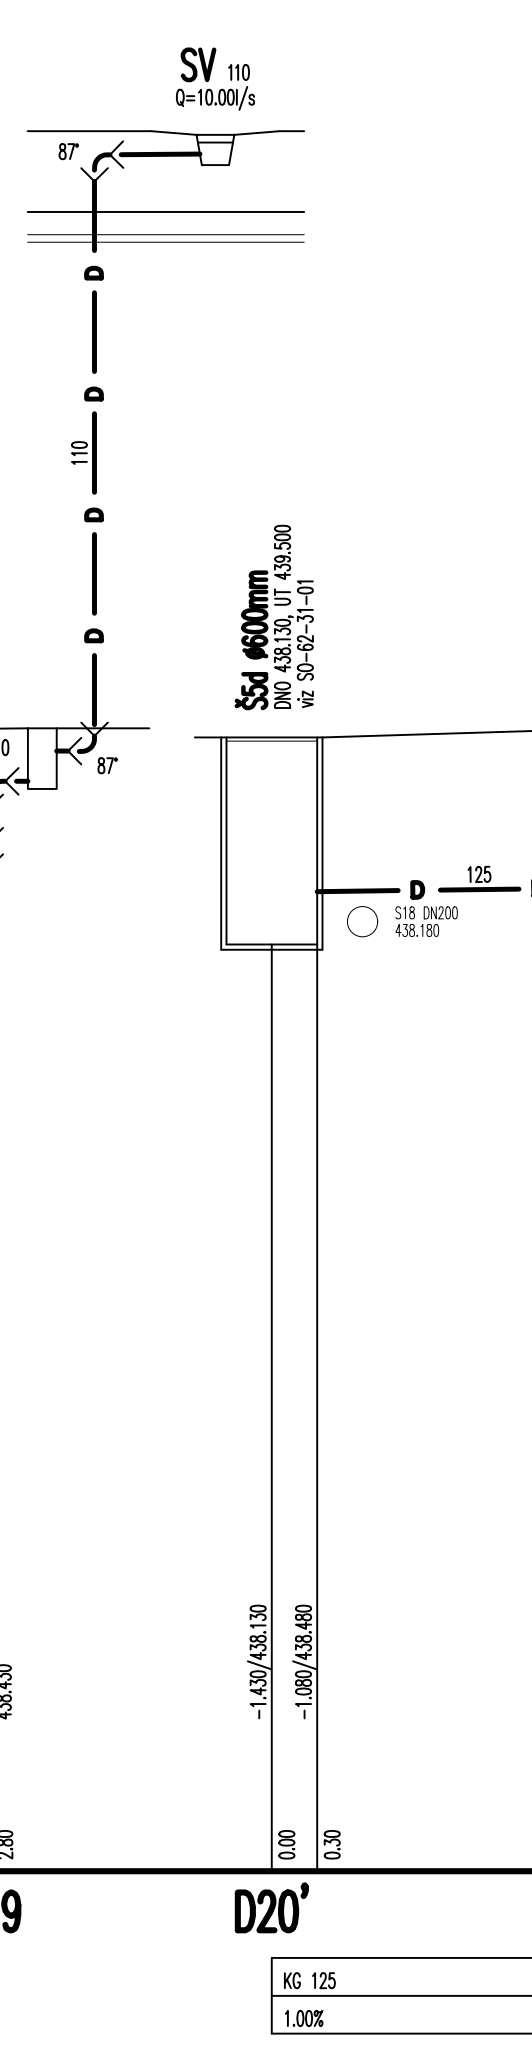
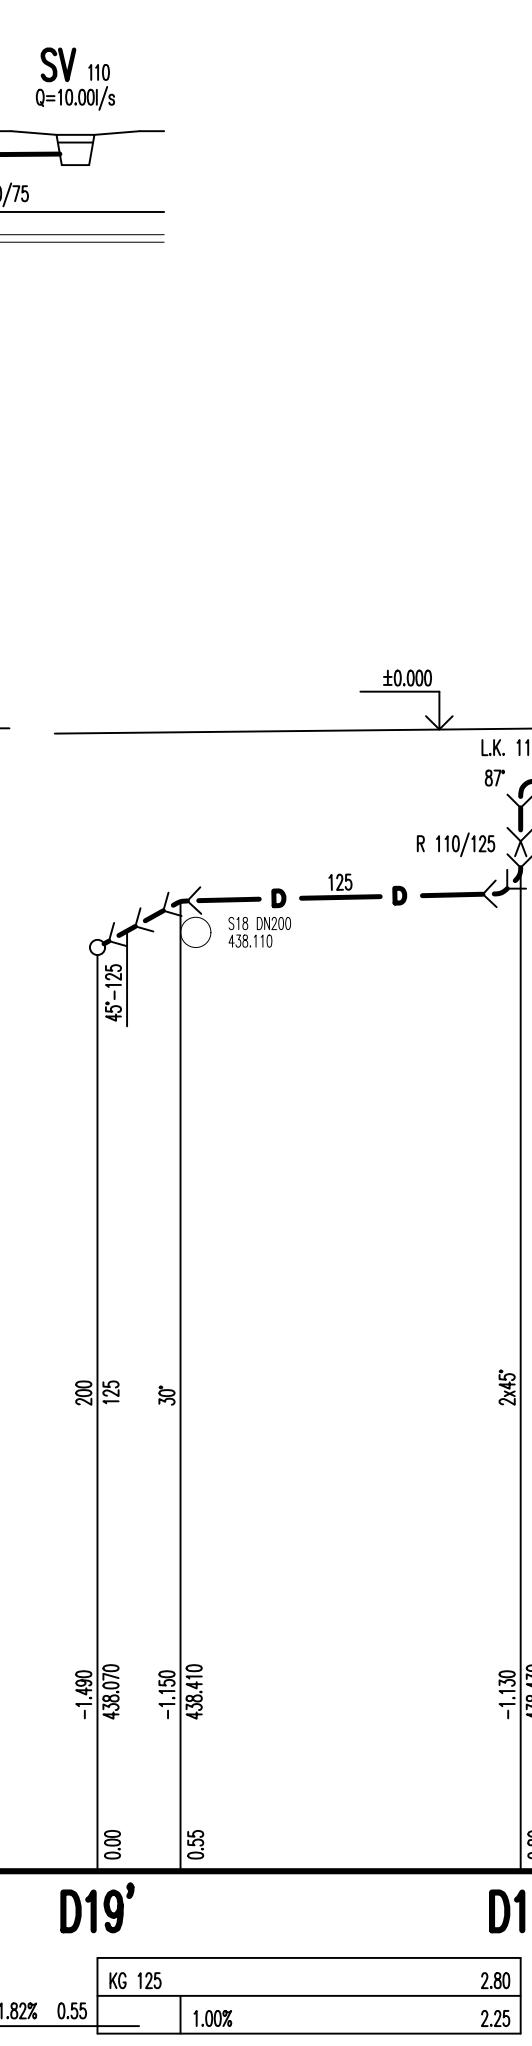
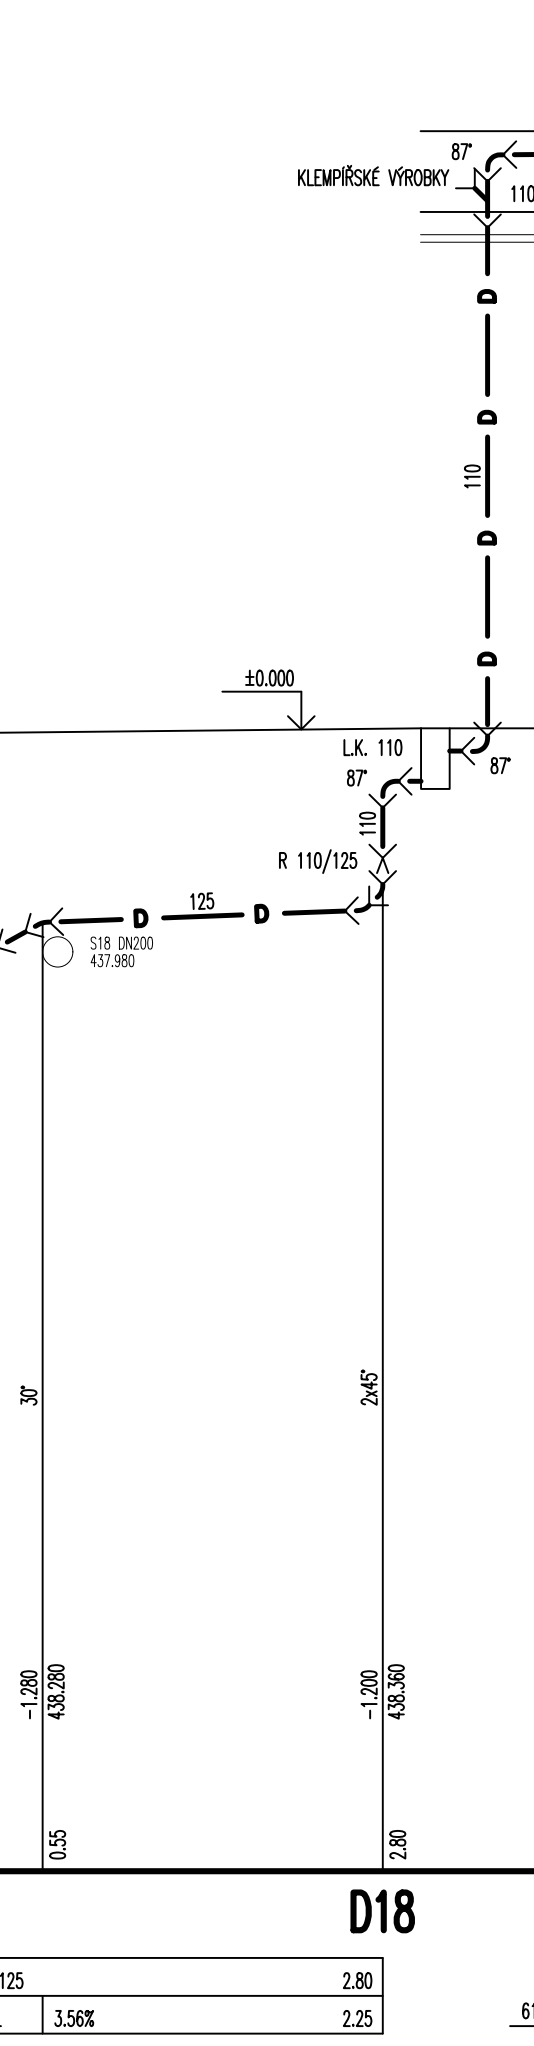
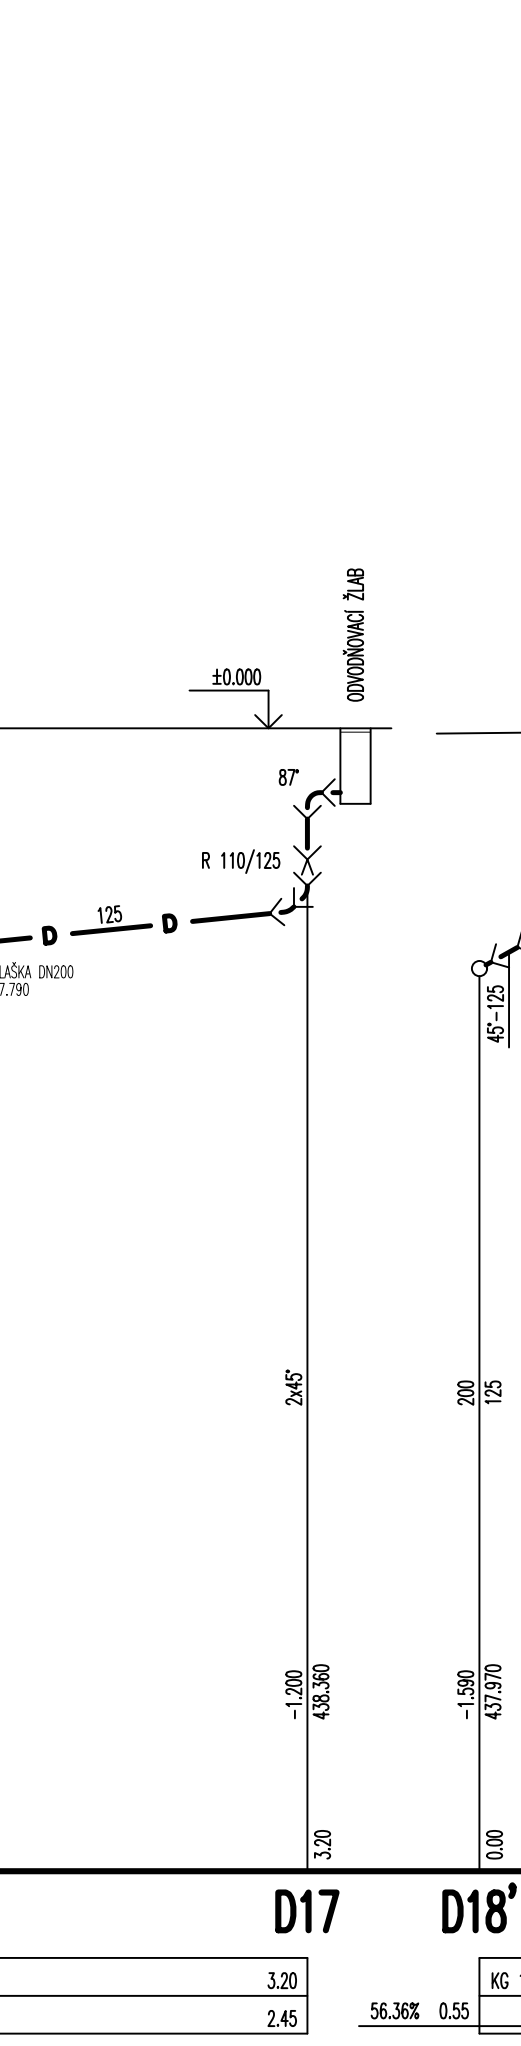
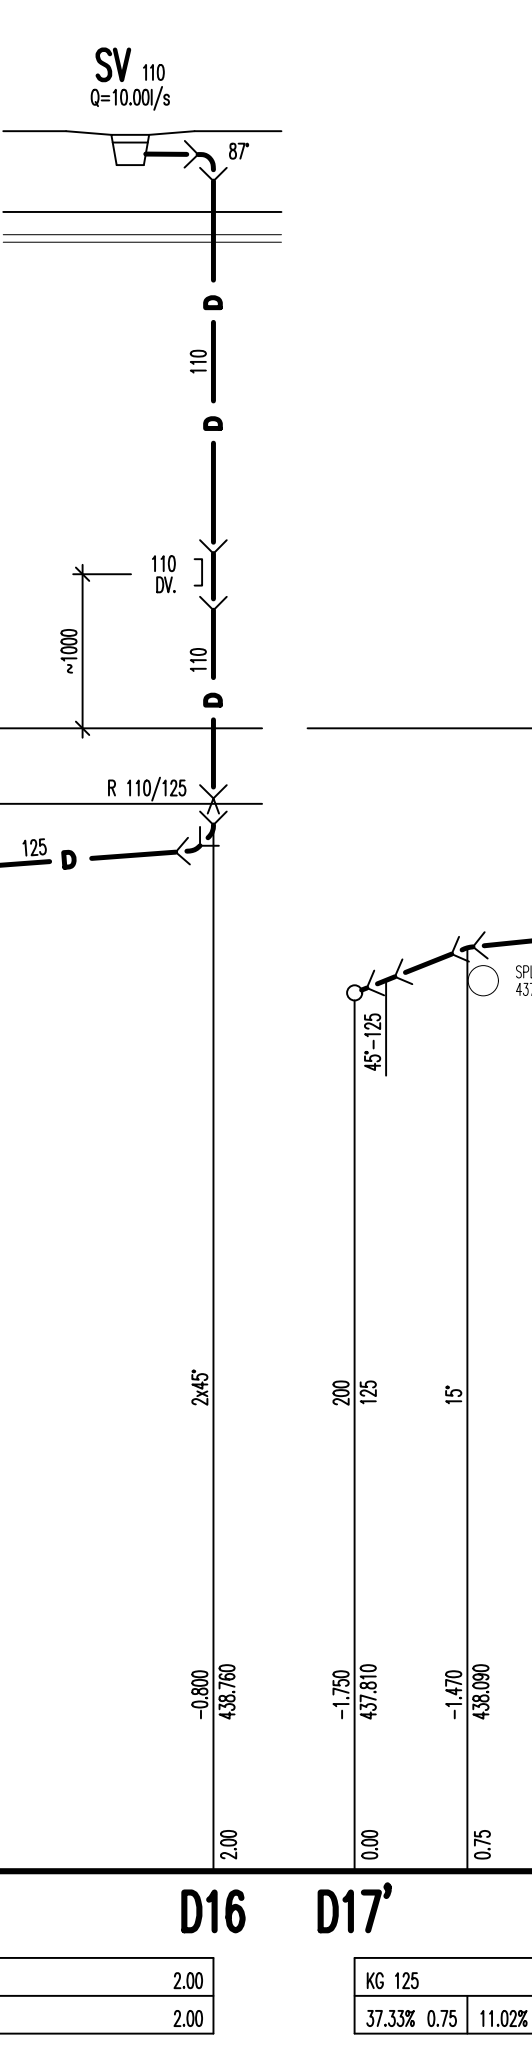
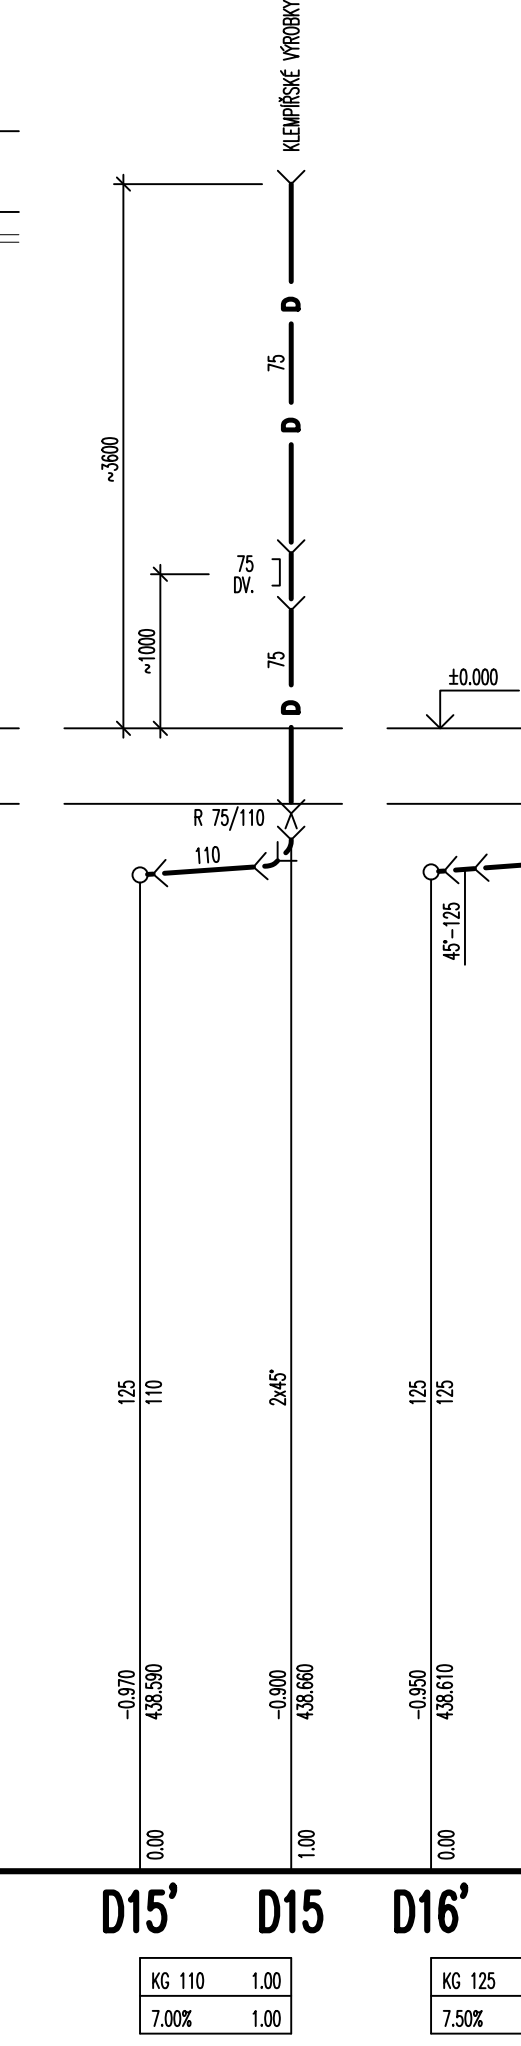
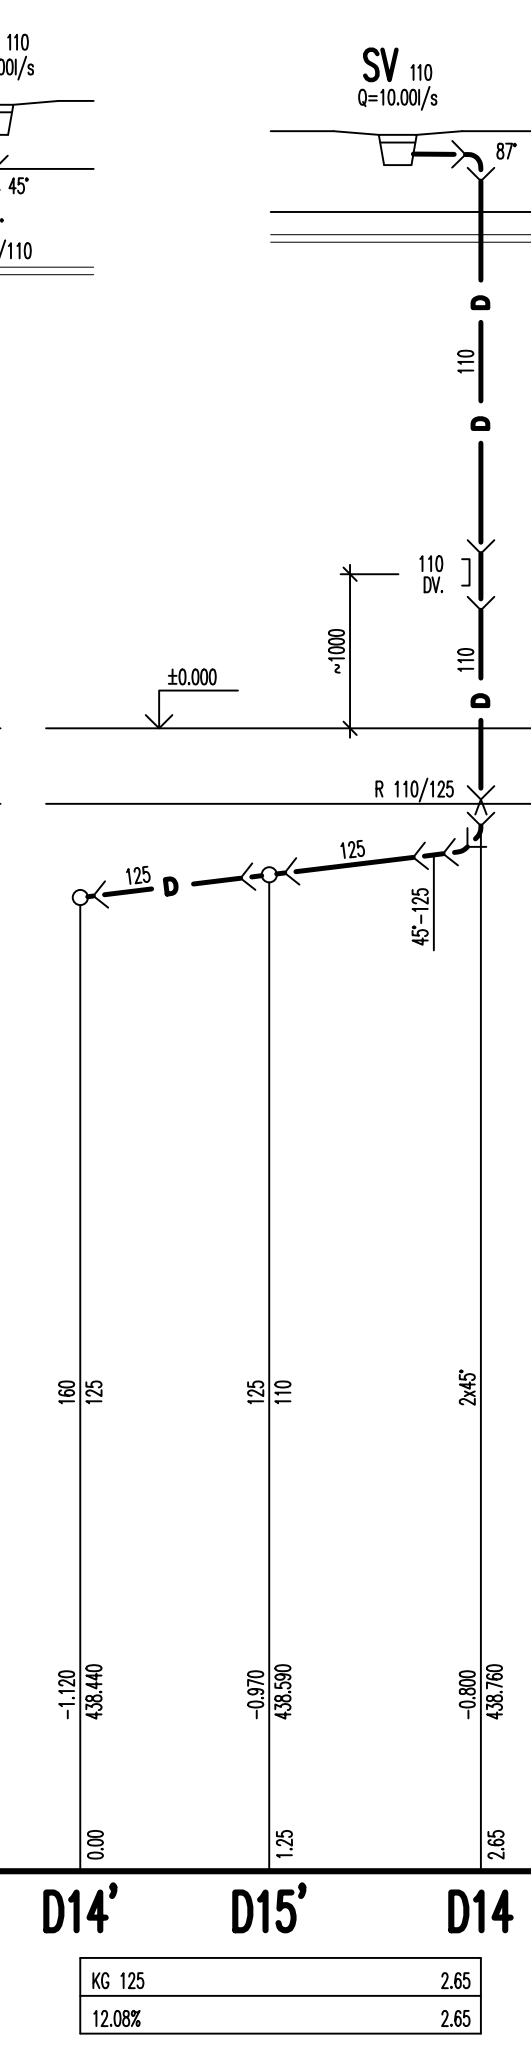


#### LEGENDA :

- KANALIZAČNÍ PŘÍPOJKAČ POTŘEBÍ
- POTŘEBÍ SPLAŠKOVÉ KANALIZACE
- POTŘEBÍ DEŠŤOVÉ KANALIZACE
- ODVĚTRÁVACÍ POTŘEBÍ SPLAŠKOVÉ KANALIZACE
- VÝTLAK SPLAŠKOVÉ KANALIZACE

- WC ZÁCHODOVÁ MISA
- WCn ZÁCHODOVÁ MISA NEREZ
- WCi ZÁCHODOVÁ MISA MOBILNÍ
- WCin ZÁCHODOVÁ MISA MOBILNÍ NEREZ
- U UMÝVADLO
- Ui UMÝVADLO MOBILNÍ
- Un UMÝVADLO NEREZ
- U' UMÝVADLO
- S SPRCHA
- V VANA
- Pzn PISOÁR NEREZ
- VL VÝLETKA
- D DŘEV
- M MŮČKA
- Pr PRAČKA
- VP VPUST PODLAHOVÁ

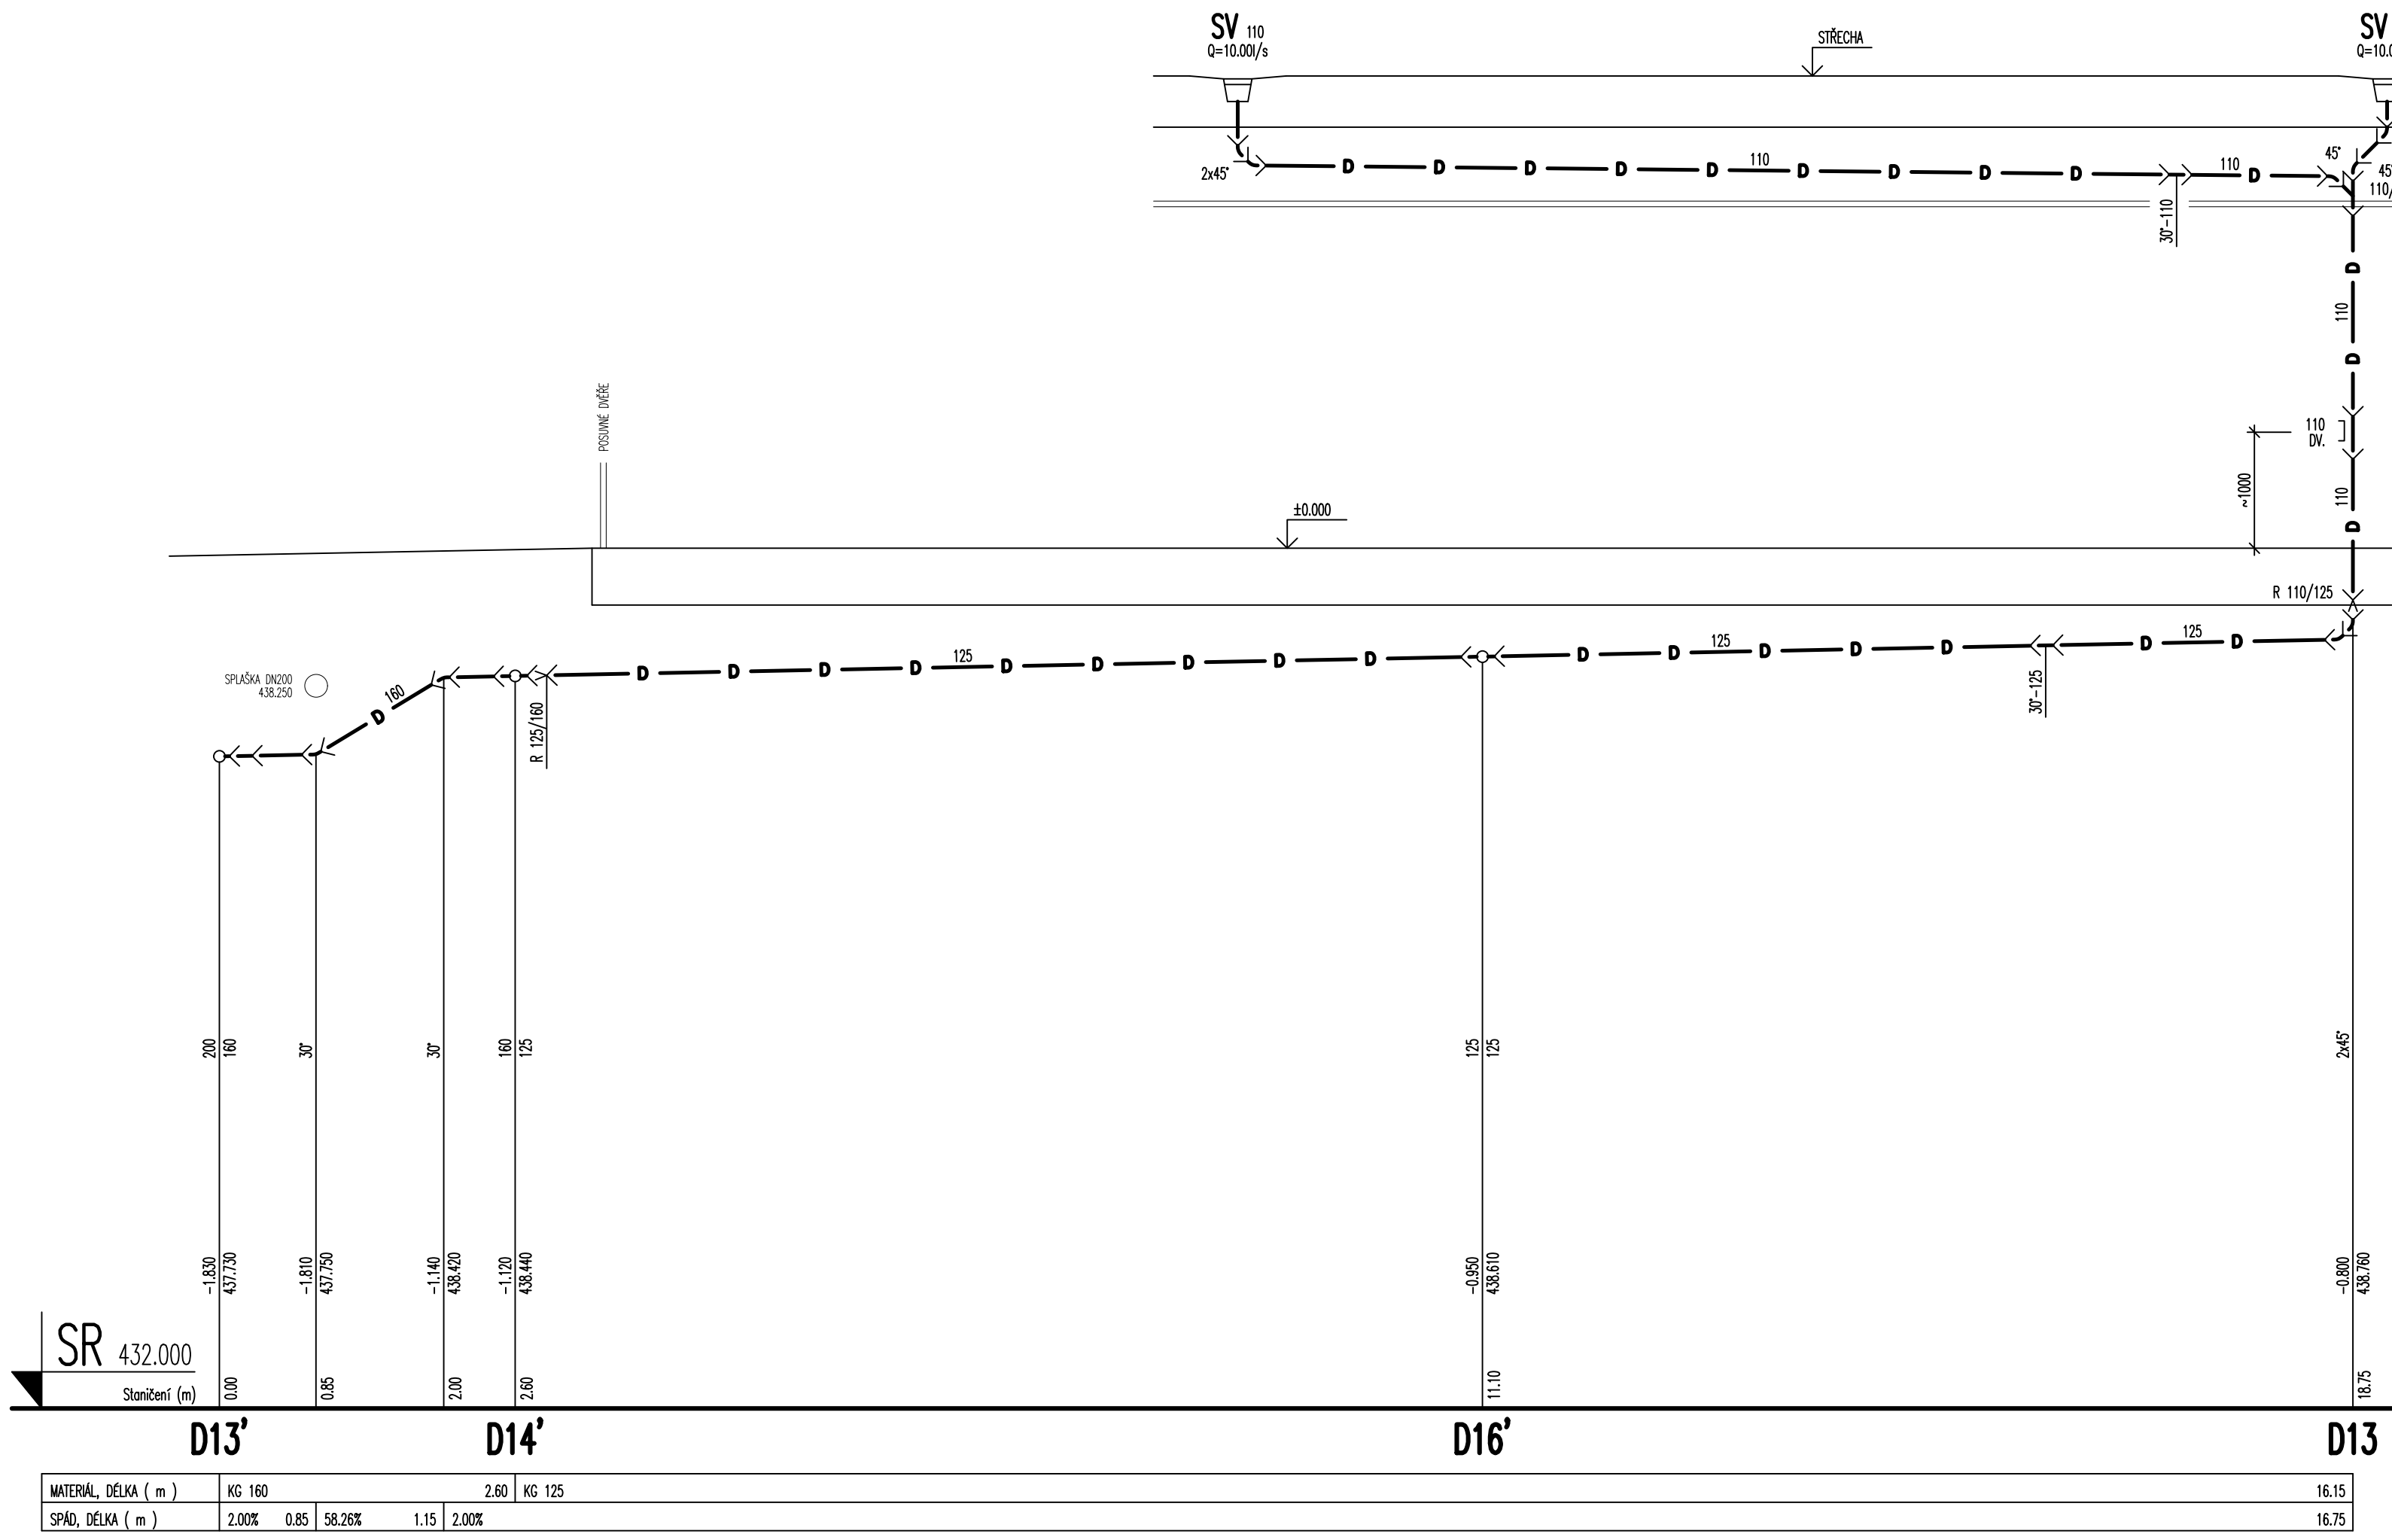

Ministerstvo dopravy Státní fond dopravní infrastruktury	
Jméno zadavatele:	Parce:
Orientační schéma:	Radičková oprávnění osoby:
Podpis: Datum:	
Revize:	Datum:
Kontroloval:	
Stavebník/Investor: <b>Správa železnic, státní organizace</b>	
Adresa: <b>Státní správa železnic</b>	
Adresa: <b>Diamond Point, Ke Štvanici 656/3, 186 00 Praha 8 - Karlín</b>	
Zhotovitel díla:	<b>APRIS s.r.o.</b>
Adresa:	<b>U Plynárny 1002/97, 101 00 Praha 10</b>
Kontakt:	<b>T: +420 261 260 358 E: apris@apris.cz</b>
Zhotovitel objektu:	<b>DIRECT PROJEKT - Ing. Zdeněk Sadilek</b>
Adresa:	<b>K Roklím 292, 252 62 Horoměřice</b>
Kontakt:	<b>T: +420 602 179 181 E: go.direct@volny.cz</b>
Hlavní projektant (HIP):	Ing. Vojtěch Hejl
Architekt:	Ing. arch. M. Tyšková, Ing. arch. V. Taraba
Název stavby/díla:	<b>REKONSTRUKCE VÝPRavní BUDOVY V ŽST. TÁBOR</b>
Název části:	Kanalizace, ČOV
Název objektu/dílu části:	Žst. Tábor, výpravní budova
Název přílohy:	Zdravotně technické instalace
Název dílu části přílohy:	Kanalizace - řazy D1 - D22
Odpovědný projektant:	Ing. Zdeněk Sadilek
Kraj:	Jihočeský
Katastrální území:	Tábor
Stupeň dokumentace:	<b>PDP5</b>
Seznam datů zpracování:	<b>11.10.2024</b>