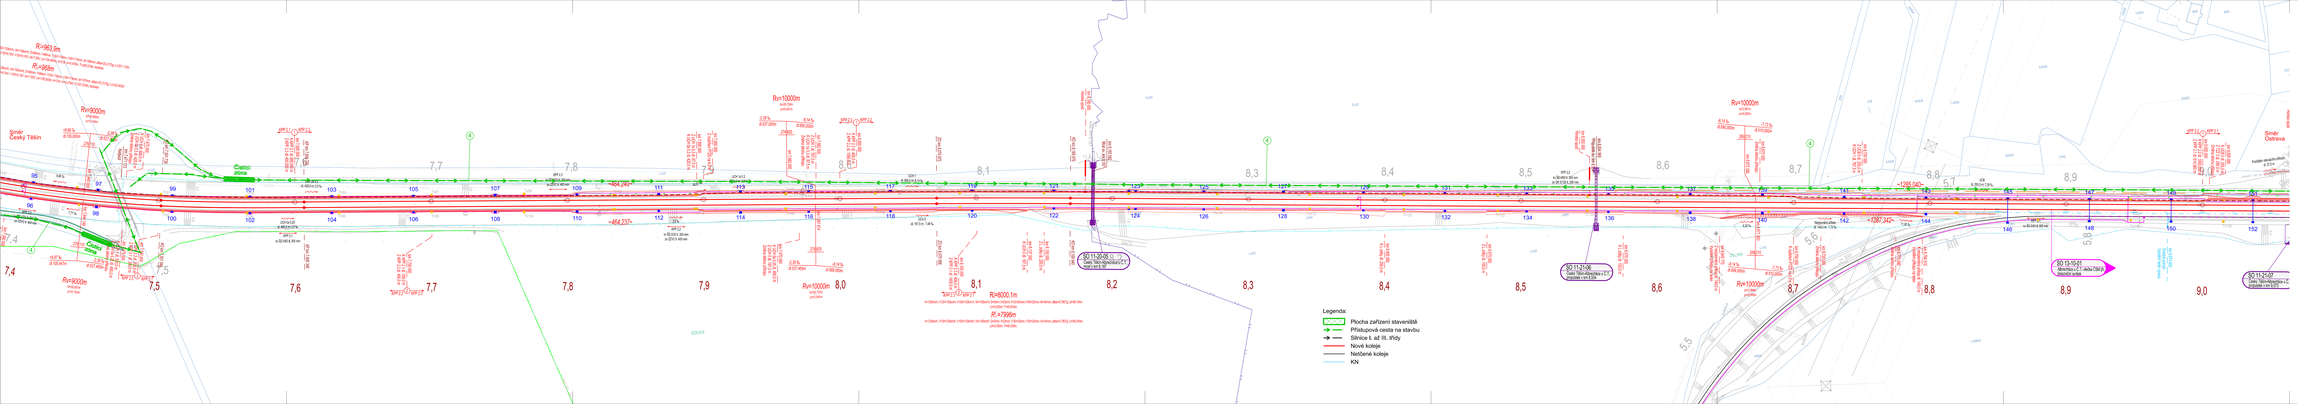

Evropská unie
Evropský fond pro regionální rozvoj
Operační program Doprava

Ministerstvo dopravy
Státní fond dopravní infrastruktury

Zhotovitelé ucelené části:

Razítko zodpovědné osoby:

Podpis: Datum:

Revize:	Datum:	Popis:	Koordinoval:
000	30.12.2022	Definitivní ověřená dokumentace	Ing. Petr Čech

Investorská činnost:	**Správa železnic, státní organizace**	SPRÁVA ŽELEZNIC
Adresa:	Dlážděná 1003/7, 110 00 Praha 1	
Zástupce investora:	Stavební správa východ	
Adresa:	Nerudova 1, 779 00 Olomouc	

Zhotovitel díla:	**EXprojekt a.r.o.**	EXPROJEKT
Adresa:	Heršpická 798/13, 619 00 Brno	
Kontakt:	T: +420 533 322 000	
	E: info@exprojekt.cz	
Zhotovitel objektu:	**MOMARA CONSULT Olomouc a.s.**	MCO
Adresa:	Legionářská 1000/8, 779 00 Olomouc	MOMARA CONSULT Olomouc a.s.
Kontakt:	T: +420 585 575 444	
	E: mcoma@momaraca.cz	
Hlavní projektant (HIP):	**Ing. Pavel Odehnal Ing. Dominik Mejzlík**	Spolupráce: -

Název stavby/akce:	**Optimalizace traťového úseku Český Těšín (mimo) - Albrechtice u Českého Těšína (včetně)**	Interiérové evidenční číslo:	0A01/500032
		Zakázka:	2021-024
Název části:	Souhrnná technická zpráva	Označení části:	**B.8**
Název objektu/SO části:	**Zásady organizace výstavby**	Označení objektu/kompletace:	-
Název přílohy:	Situace zařízení staveniště	Číslo přílohy (kapitoly):	**2. 005**
Název část přílohy:	km 7,4-9,0		

Odpovědný projektant:	Zpracovatel přílohy:	Měřítko:	1:1 000	Hlavní dokument:	**DUR**
Ing. Petr Čech	Mgr. Michal Lachman	Formátů:	9xA4		
Kraj:	Katastrální území:	Číslo		Smluvní datum zahájení:	
Moravskoslezský	Český Těšín	2021			**30.12.2022**

CZ0101/0000/0000/0000/0000/0_A_0_0_0