



Stavební postup č.5  
15.05.2027-20.09.2027  
129 dnů

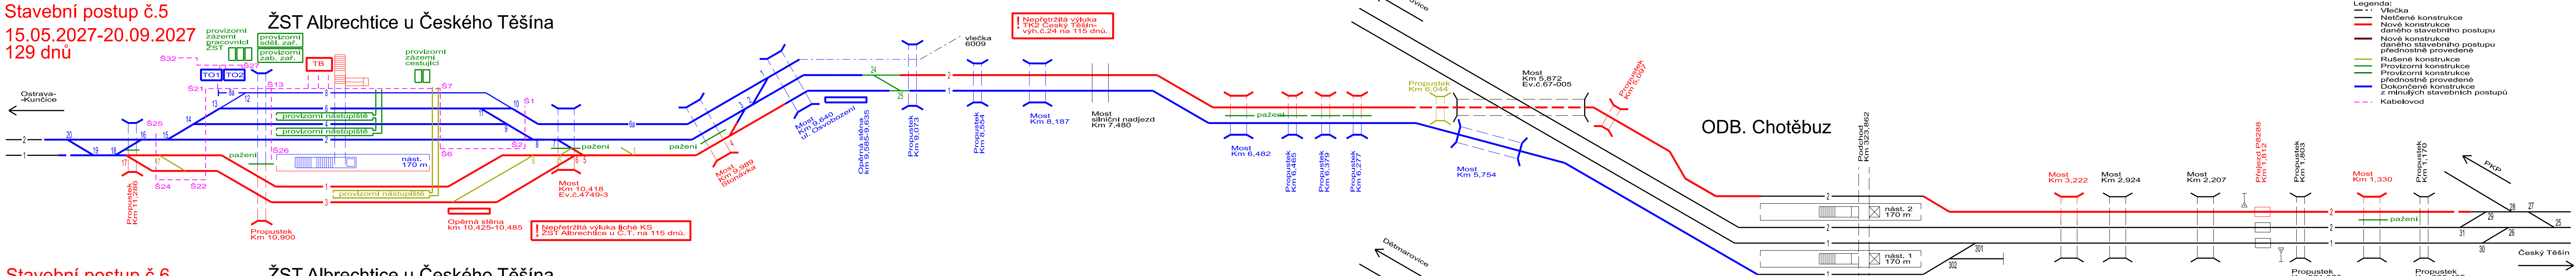


Stavební postup č.6  
21.09.2027-20.12.2027  
91 dnů

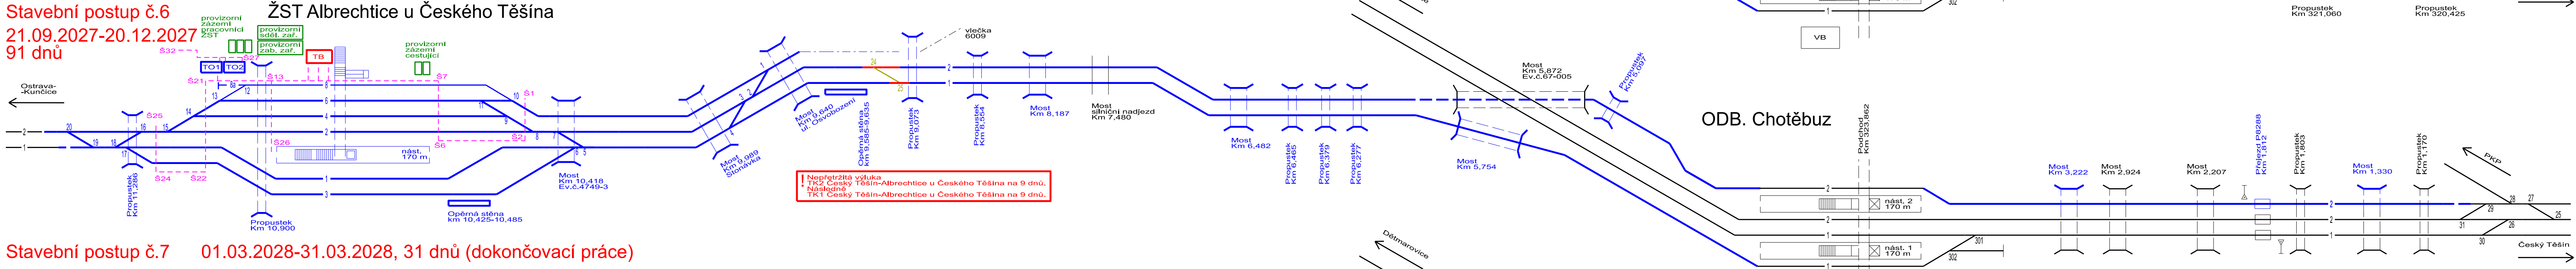

Stavební postup č.7 01.03.2028-31.03.2028, 31 dnů (dokončovací práce)

Navrhovaný stav

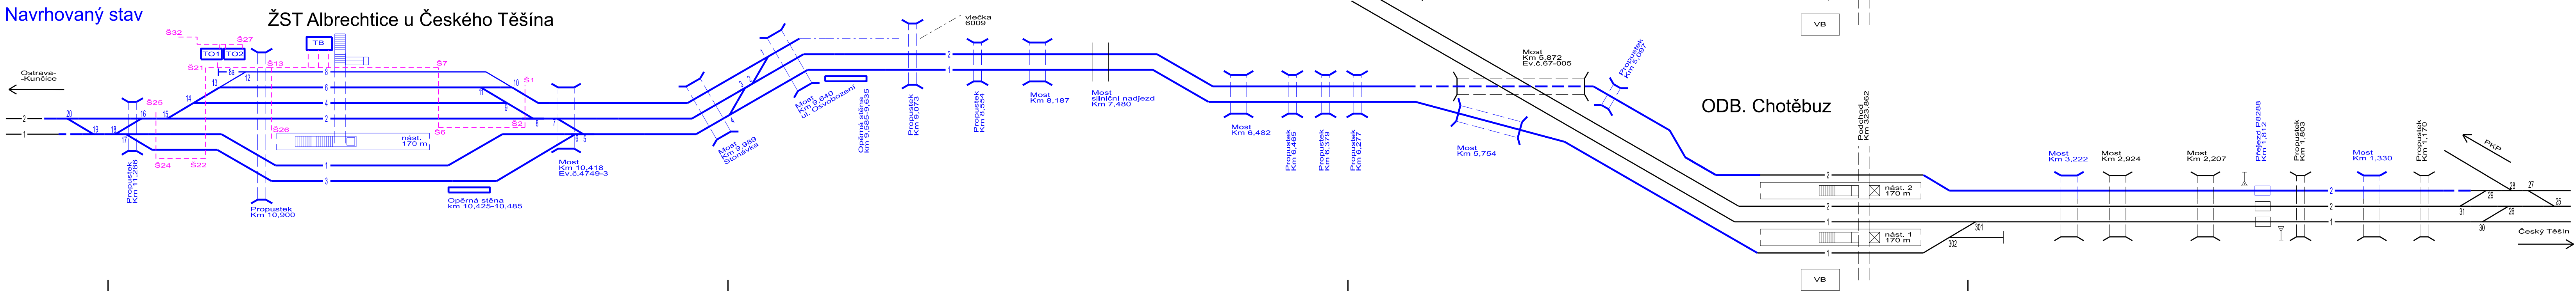

Jiná ověření:		
Orientační schéma:		
Razítko oprávněné osoby:		
Podpis: Datum:		
Revize:	Datum:	
000	30.12.2022	
Popis: Definitivní odevzdání dokumentace		
Kontroloval: Ing. Petr Čech		
Stavebník/Investor: <b>Správa železnic, státní organizace</b>		
Adresa: Dlážděná 1003/7, 110 00 Praha 1		
Zástupce investora: Stavební správa východ		
Adresa: Nerudova 1, 779 00 Olomouc		
Zhotovitel díla: <b>EXPROJEKT s.r.o.</b>		
Adresa: Heršpická 758/13, 619 00 Brno		
Kontakt: T: +420 533 312 000 E: info@exprojekt.cz		
Zhotovitel objektu: <b>MORAVIA CONSULT Olomouc a.s.</b>		
Adresa: Legionářská 1085/8, 779 00 Olomouc		
Kontakt: T: +420 585 570 444 E: moravia@moravia.cz		
Hlavní projektant (HIP): <b>Ing. Pavel Odehnal</b> <b>Ing. Dominik Mojžíšek</b> Specialista: -		
Název stavby/akce:	<b>Optimalizace traťového úseku Český Těšín (mimo) - Albrechtice u Českého Těšína (včetně)</b>	Označení investora: S621700032
Název části:	Souhrnná technická zpráva	Zakázka: 2021-024
Název objektu/díle části:	<b>Zásady organizace výstavby</b>	Označení části: <b>B.8</b>
Název přílohy:	Schéma stavebních postupů	Označení objektu/komplexu: -
Název dílčí části přílohy:	Stavební postup č. 5, 6, navrhovaný stav	Číslo přílohy (typ/pořadí): <b>3. 003</b>
Odpovědný projektant:	Zpracovatel přílohy: Mgr. Michal Lachman	Stupeň dokumentace: <b>DUR</b>
Kraj:	Katastrální území: viz textová část	Smluvní datum zpracování: <b>30.12.2022</b>