



R22kV

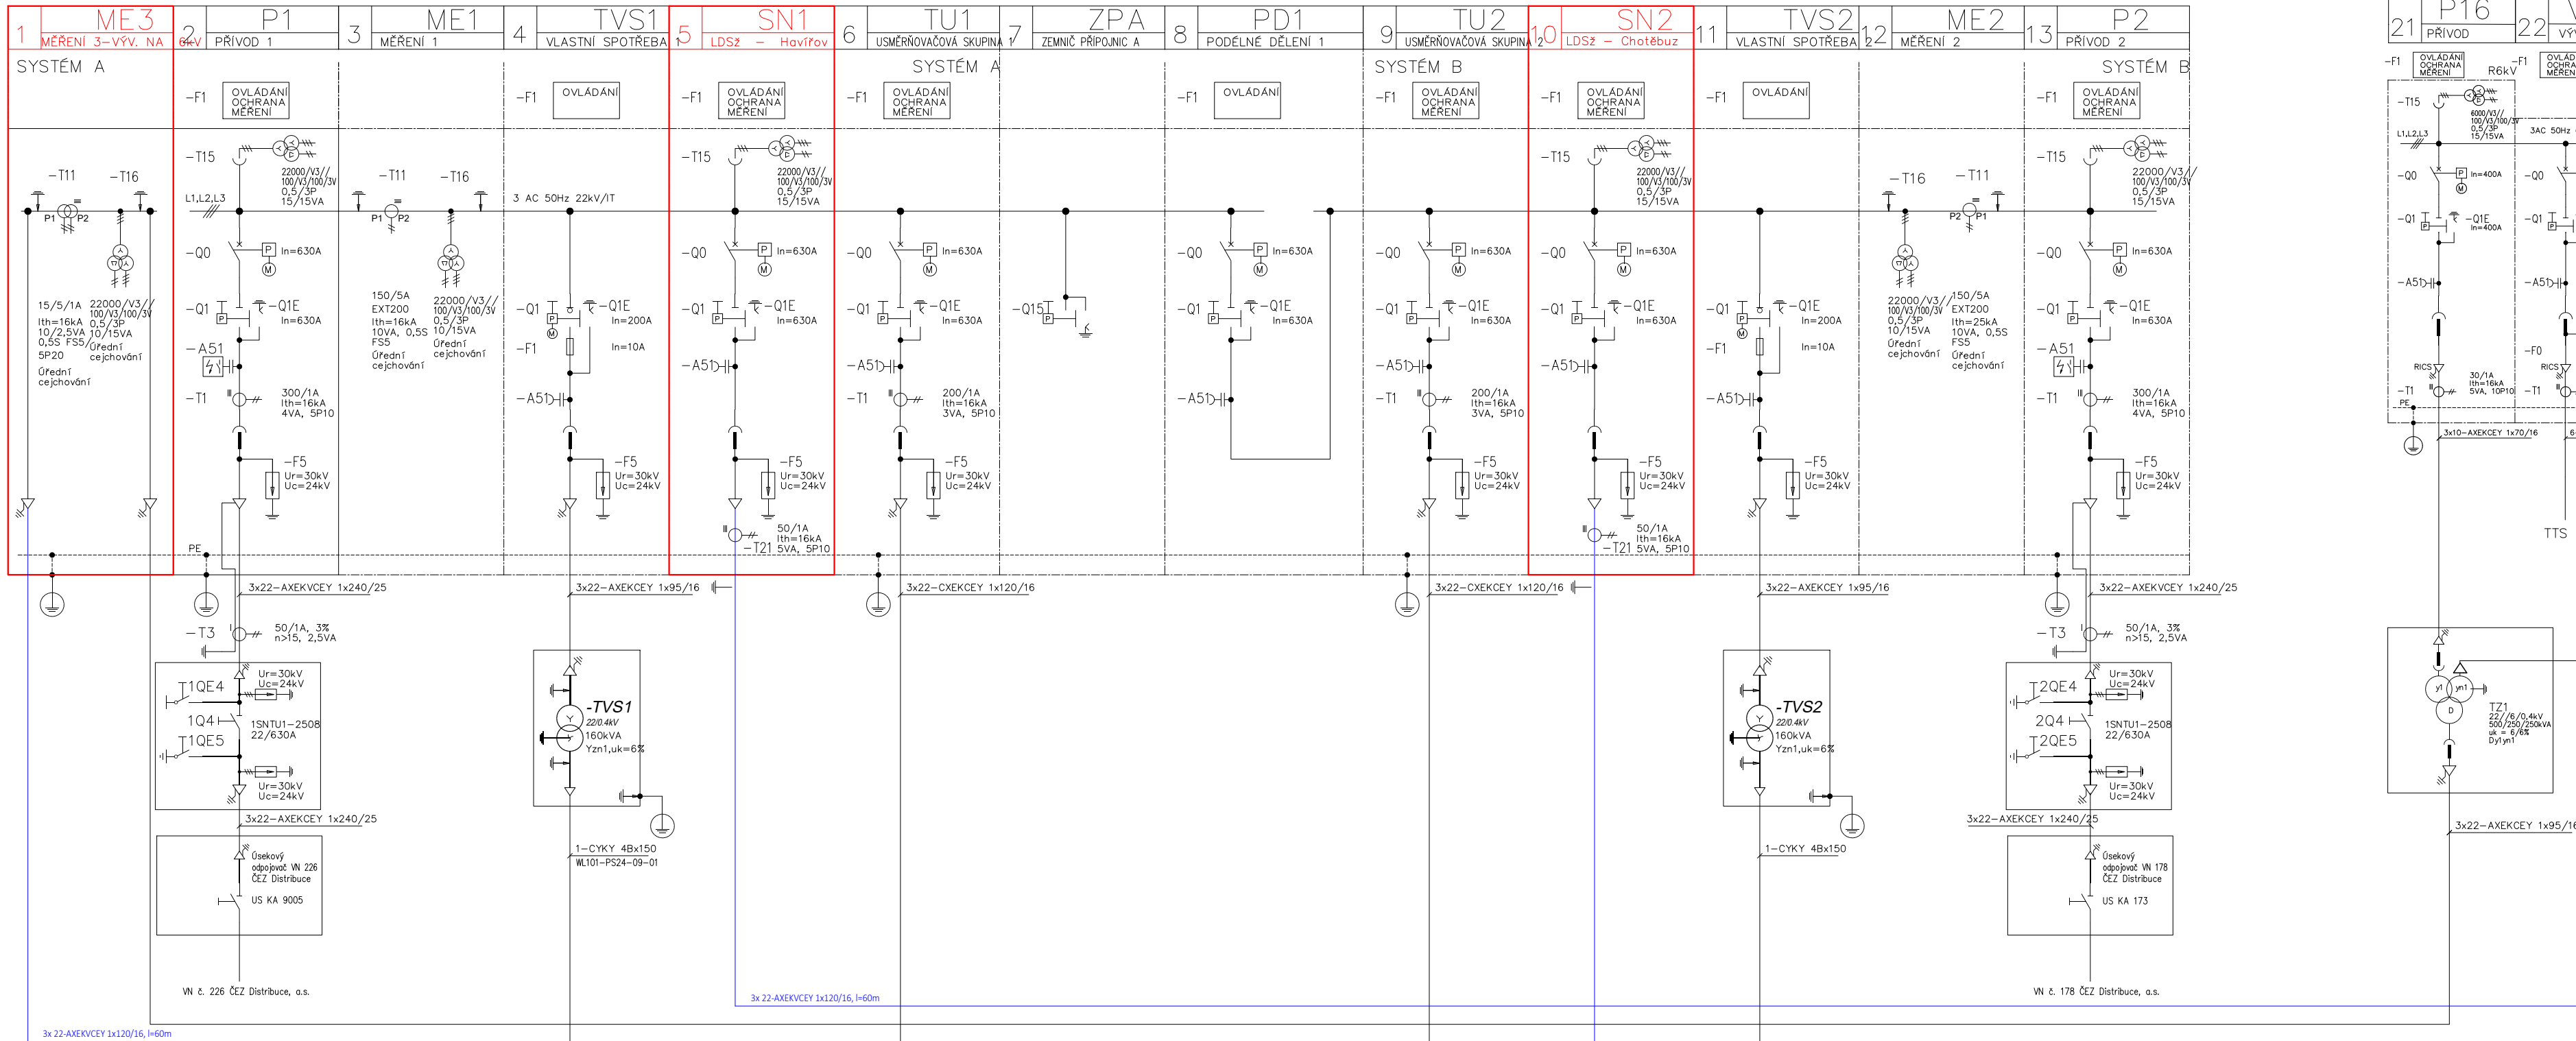

R6kV

Ur - 7,2kV, In - 630A, Ith - 16kA, th - 1s, Idyn - 40kA

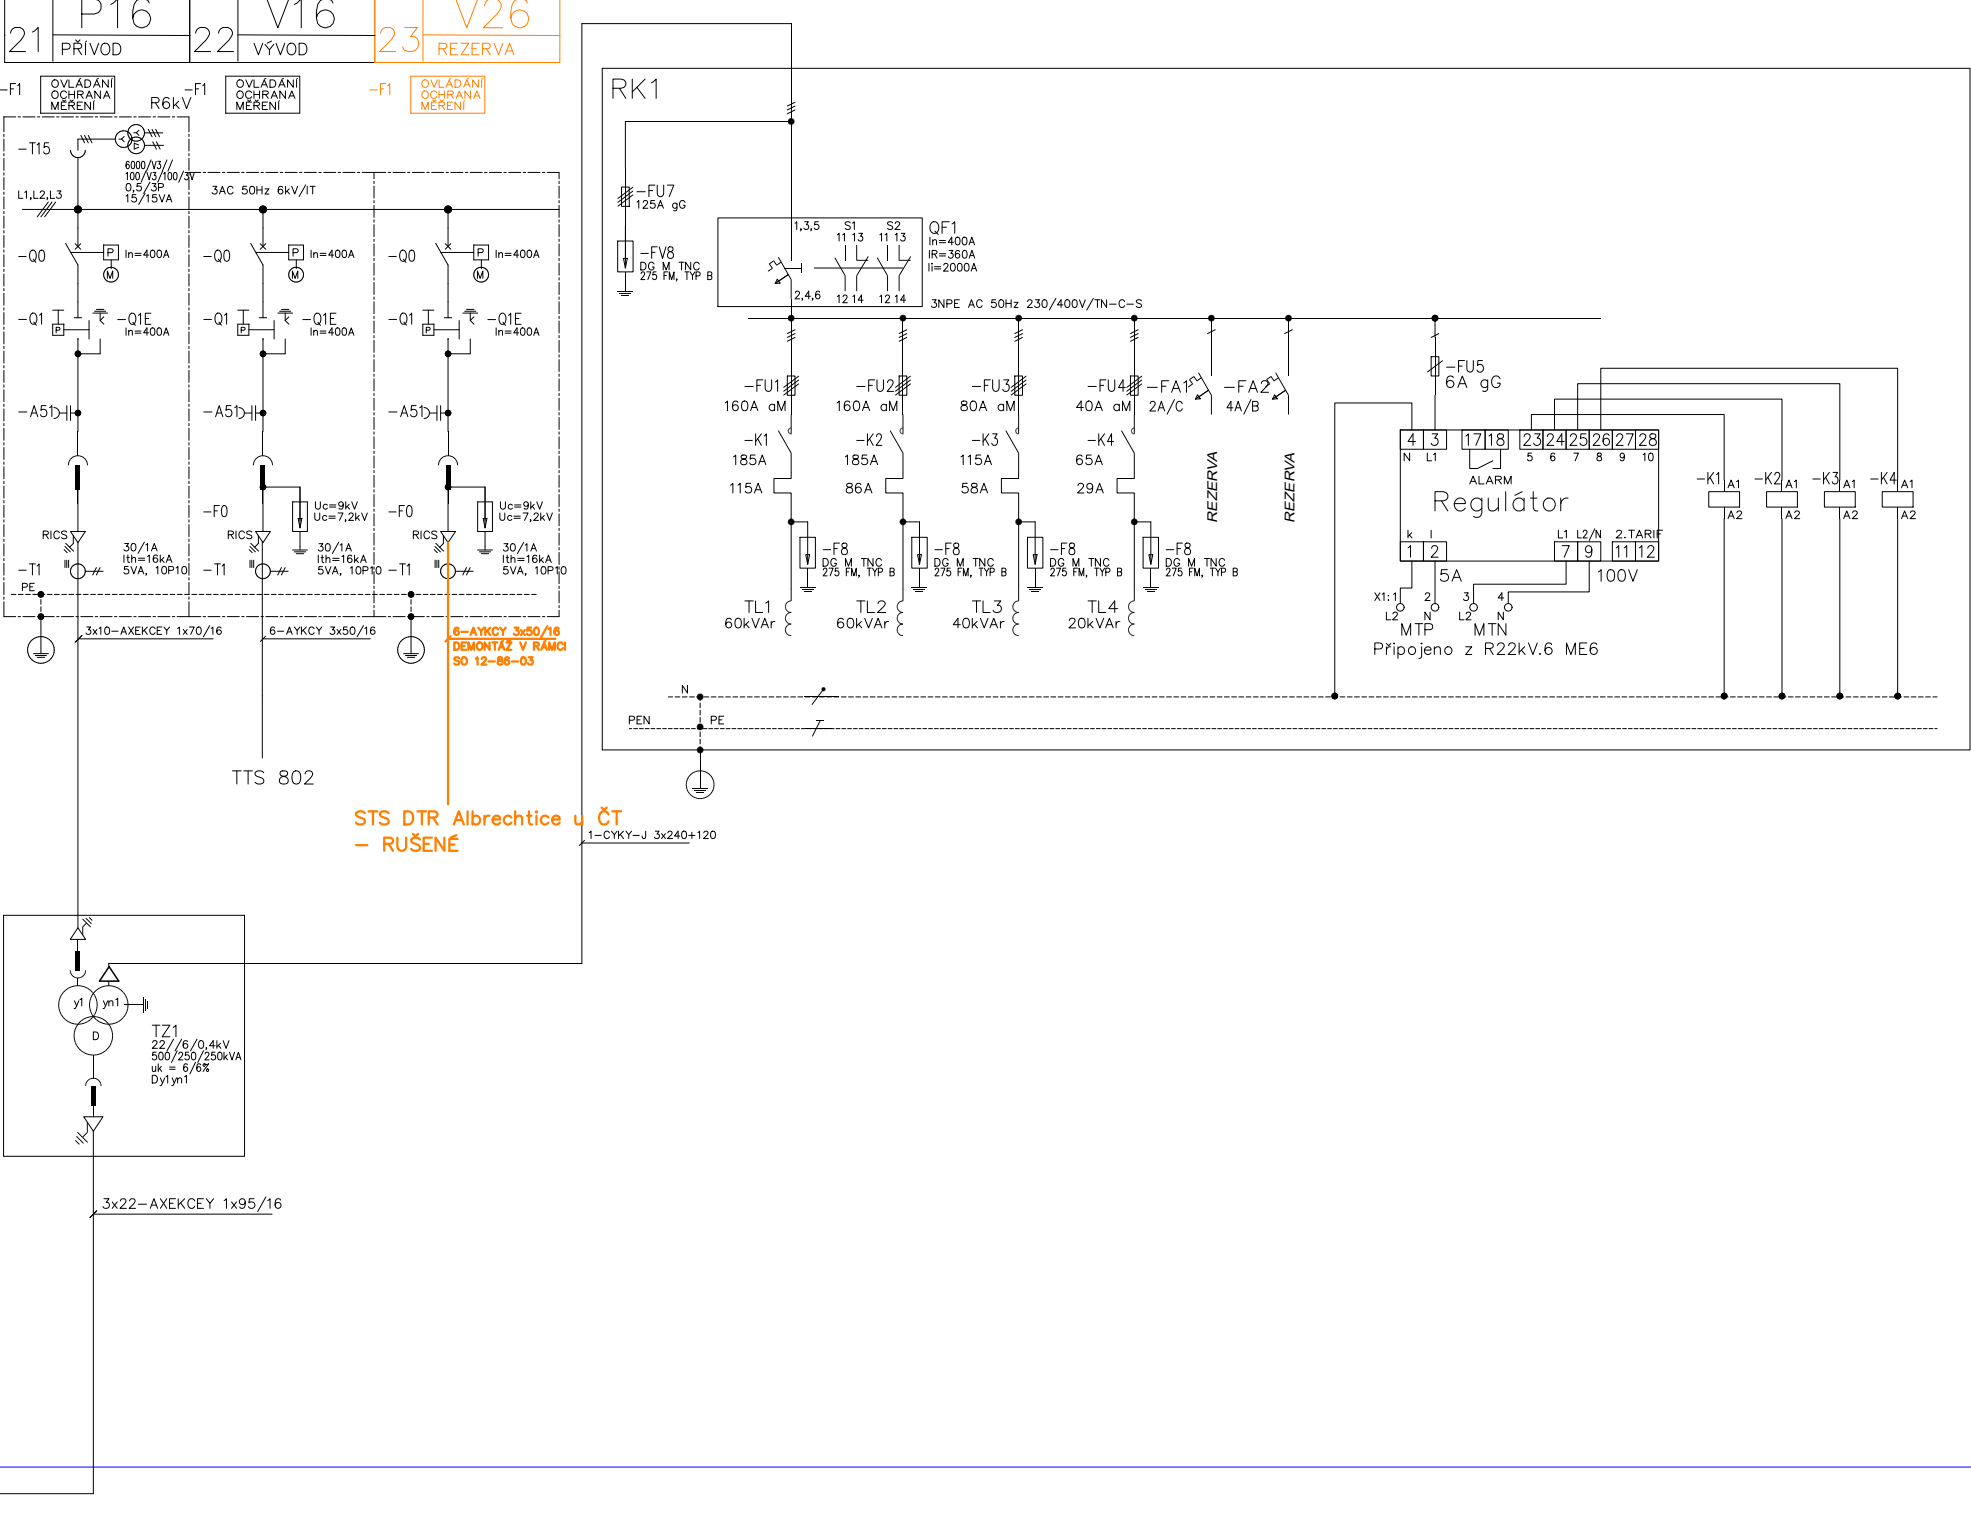


PS 12-03-31

TM ALBRECHTICE

PS 12-03-32

NTS 1 - směr HAVÍŘOV

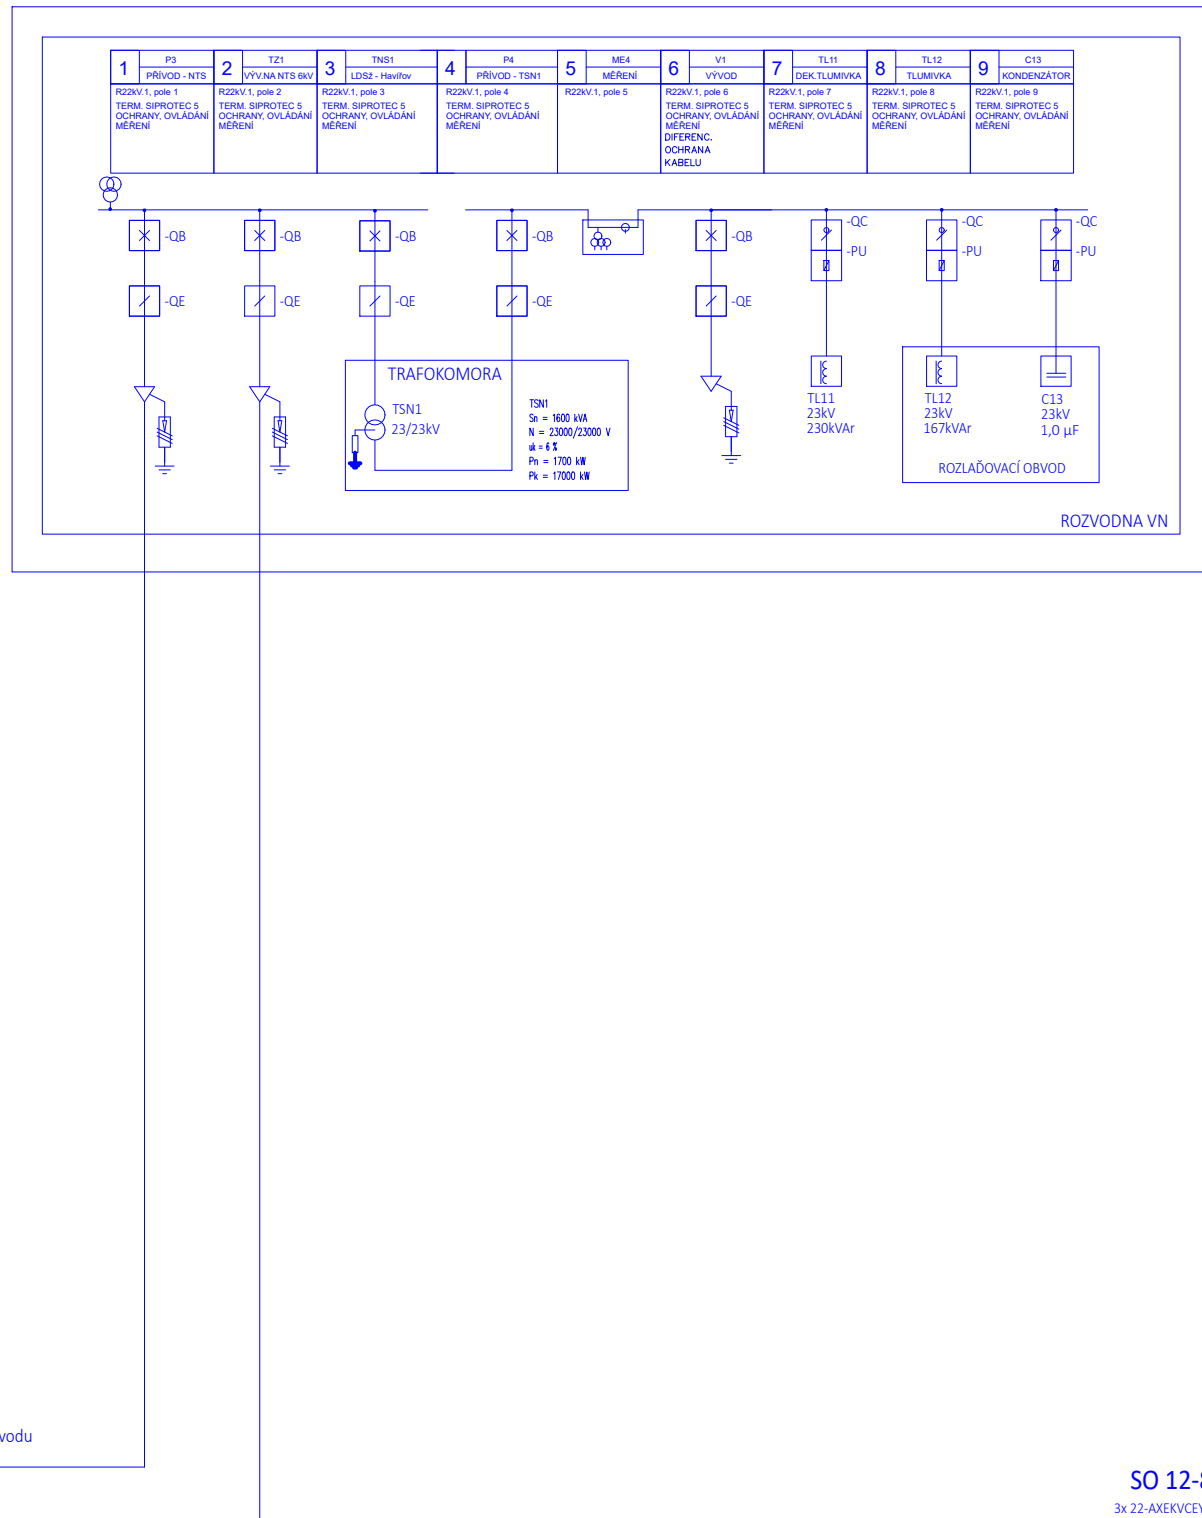


SO 12-86-01

Na 22 kV kabelový úsek 1,100 m
Na 22 kV kabelový úsek 2,100 m
vedeno v nové budované kabelovně

PS 12-03-33


NTS 2 - směr CHOTĚBUZ

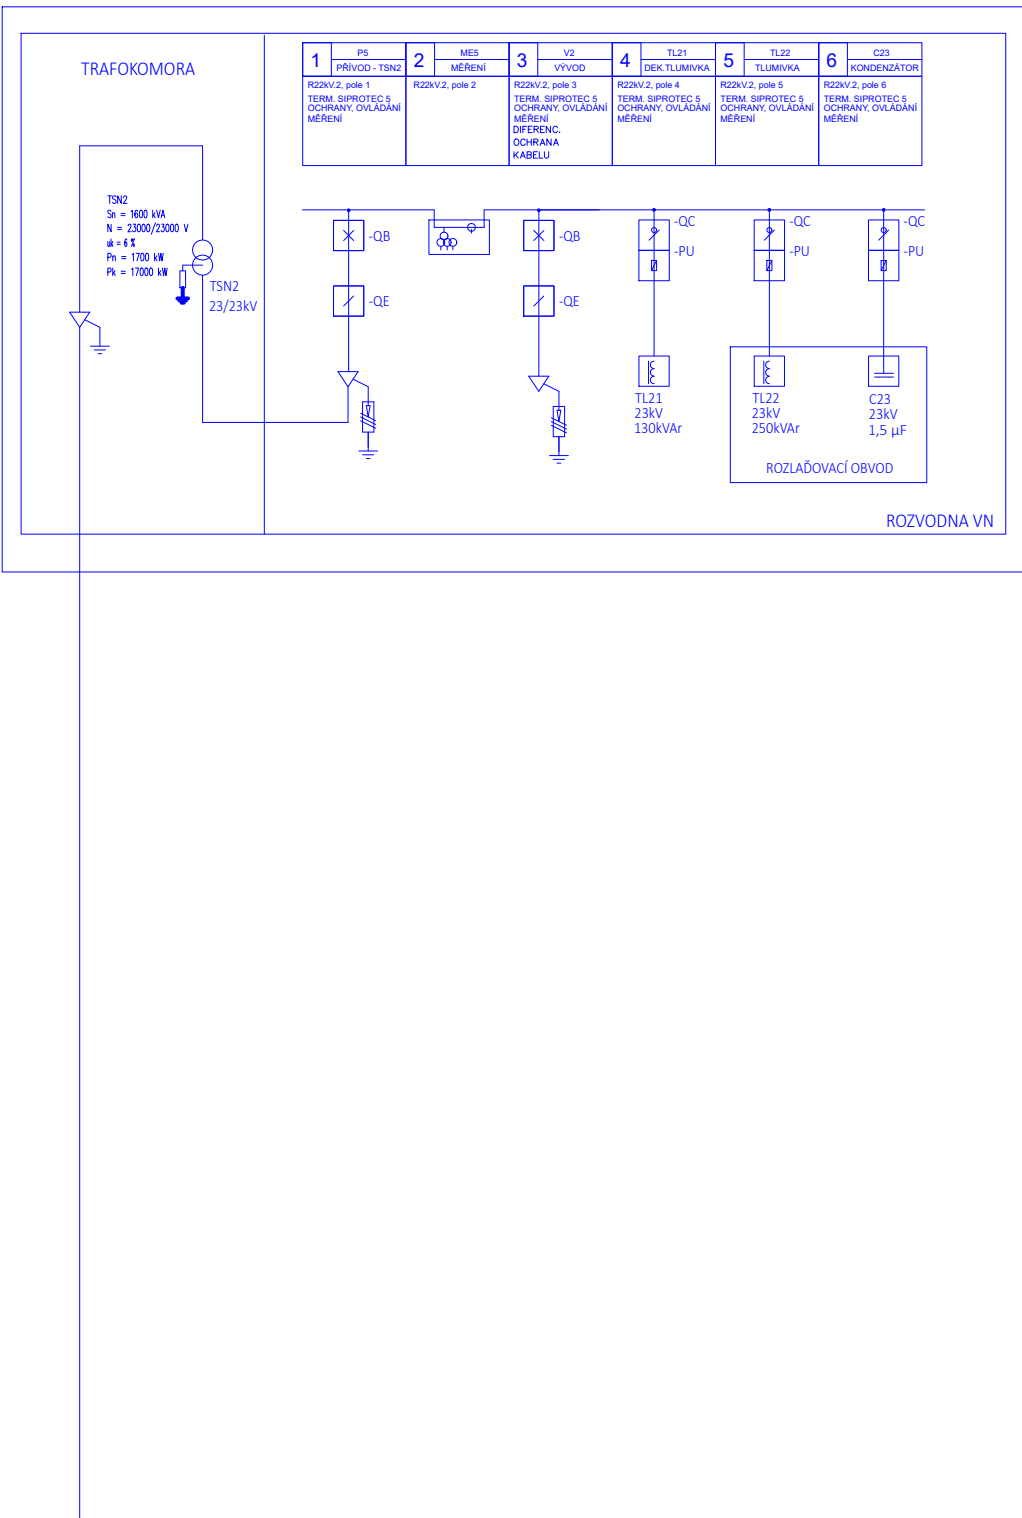


SO 12-86-01

Na 22 kV kabelový úsek 1,100 m
Na 22 kV kabelový úsek 2,100 m
vedeno v nové budované kabelovně


R3kV

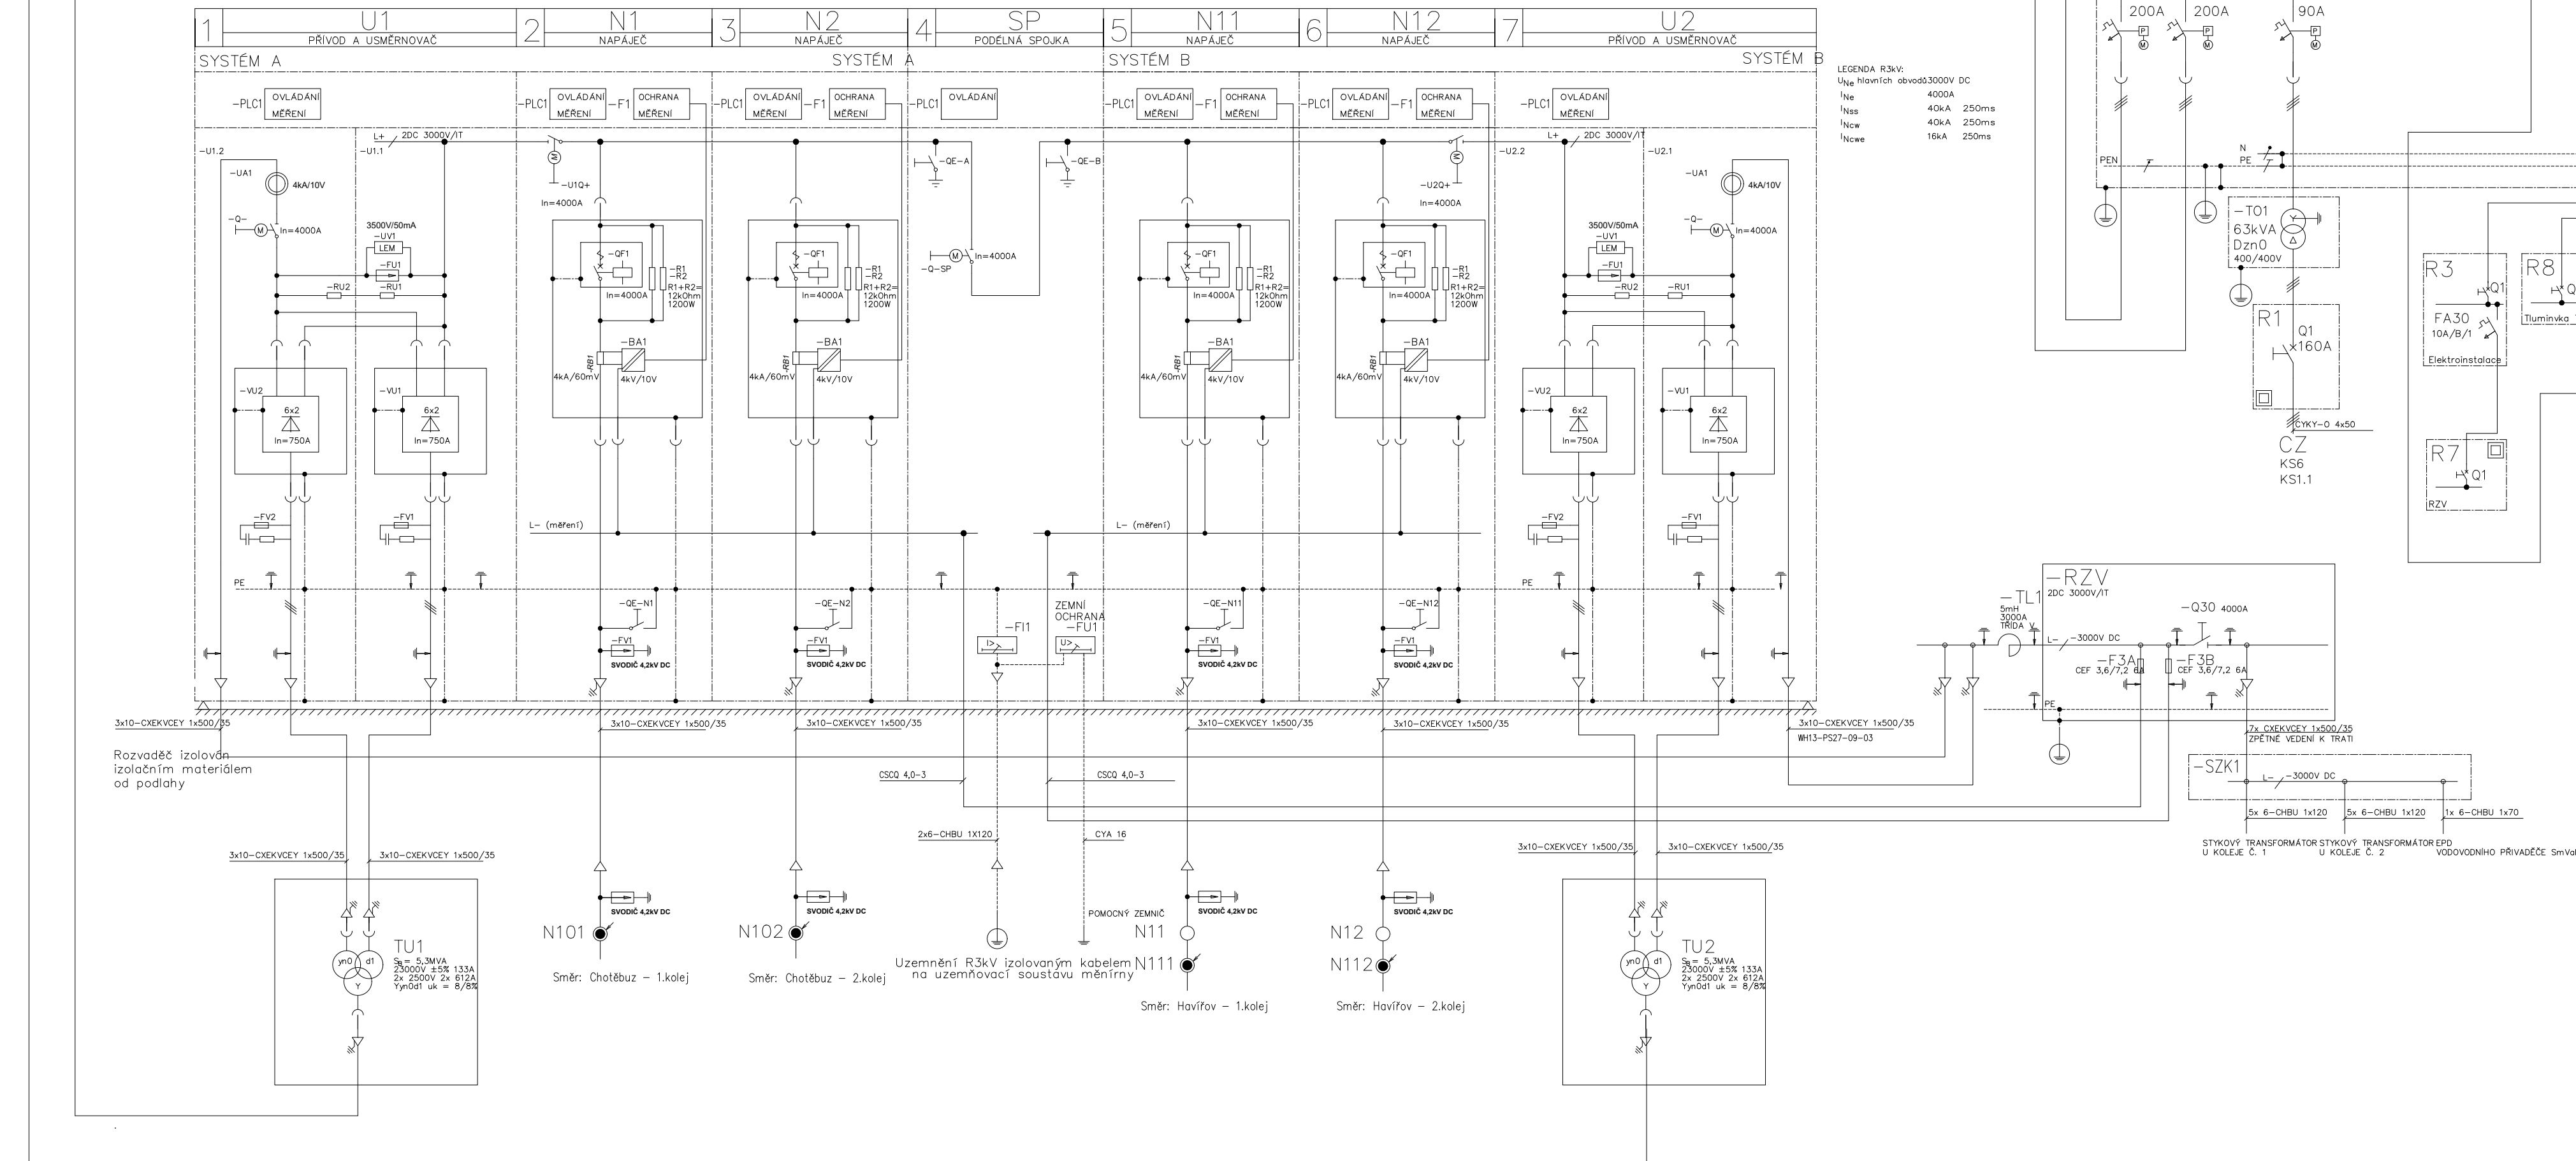

RVS

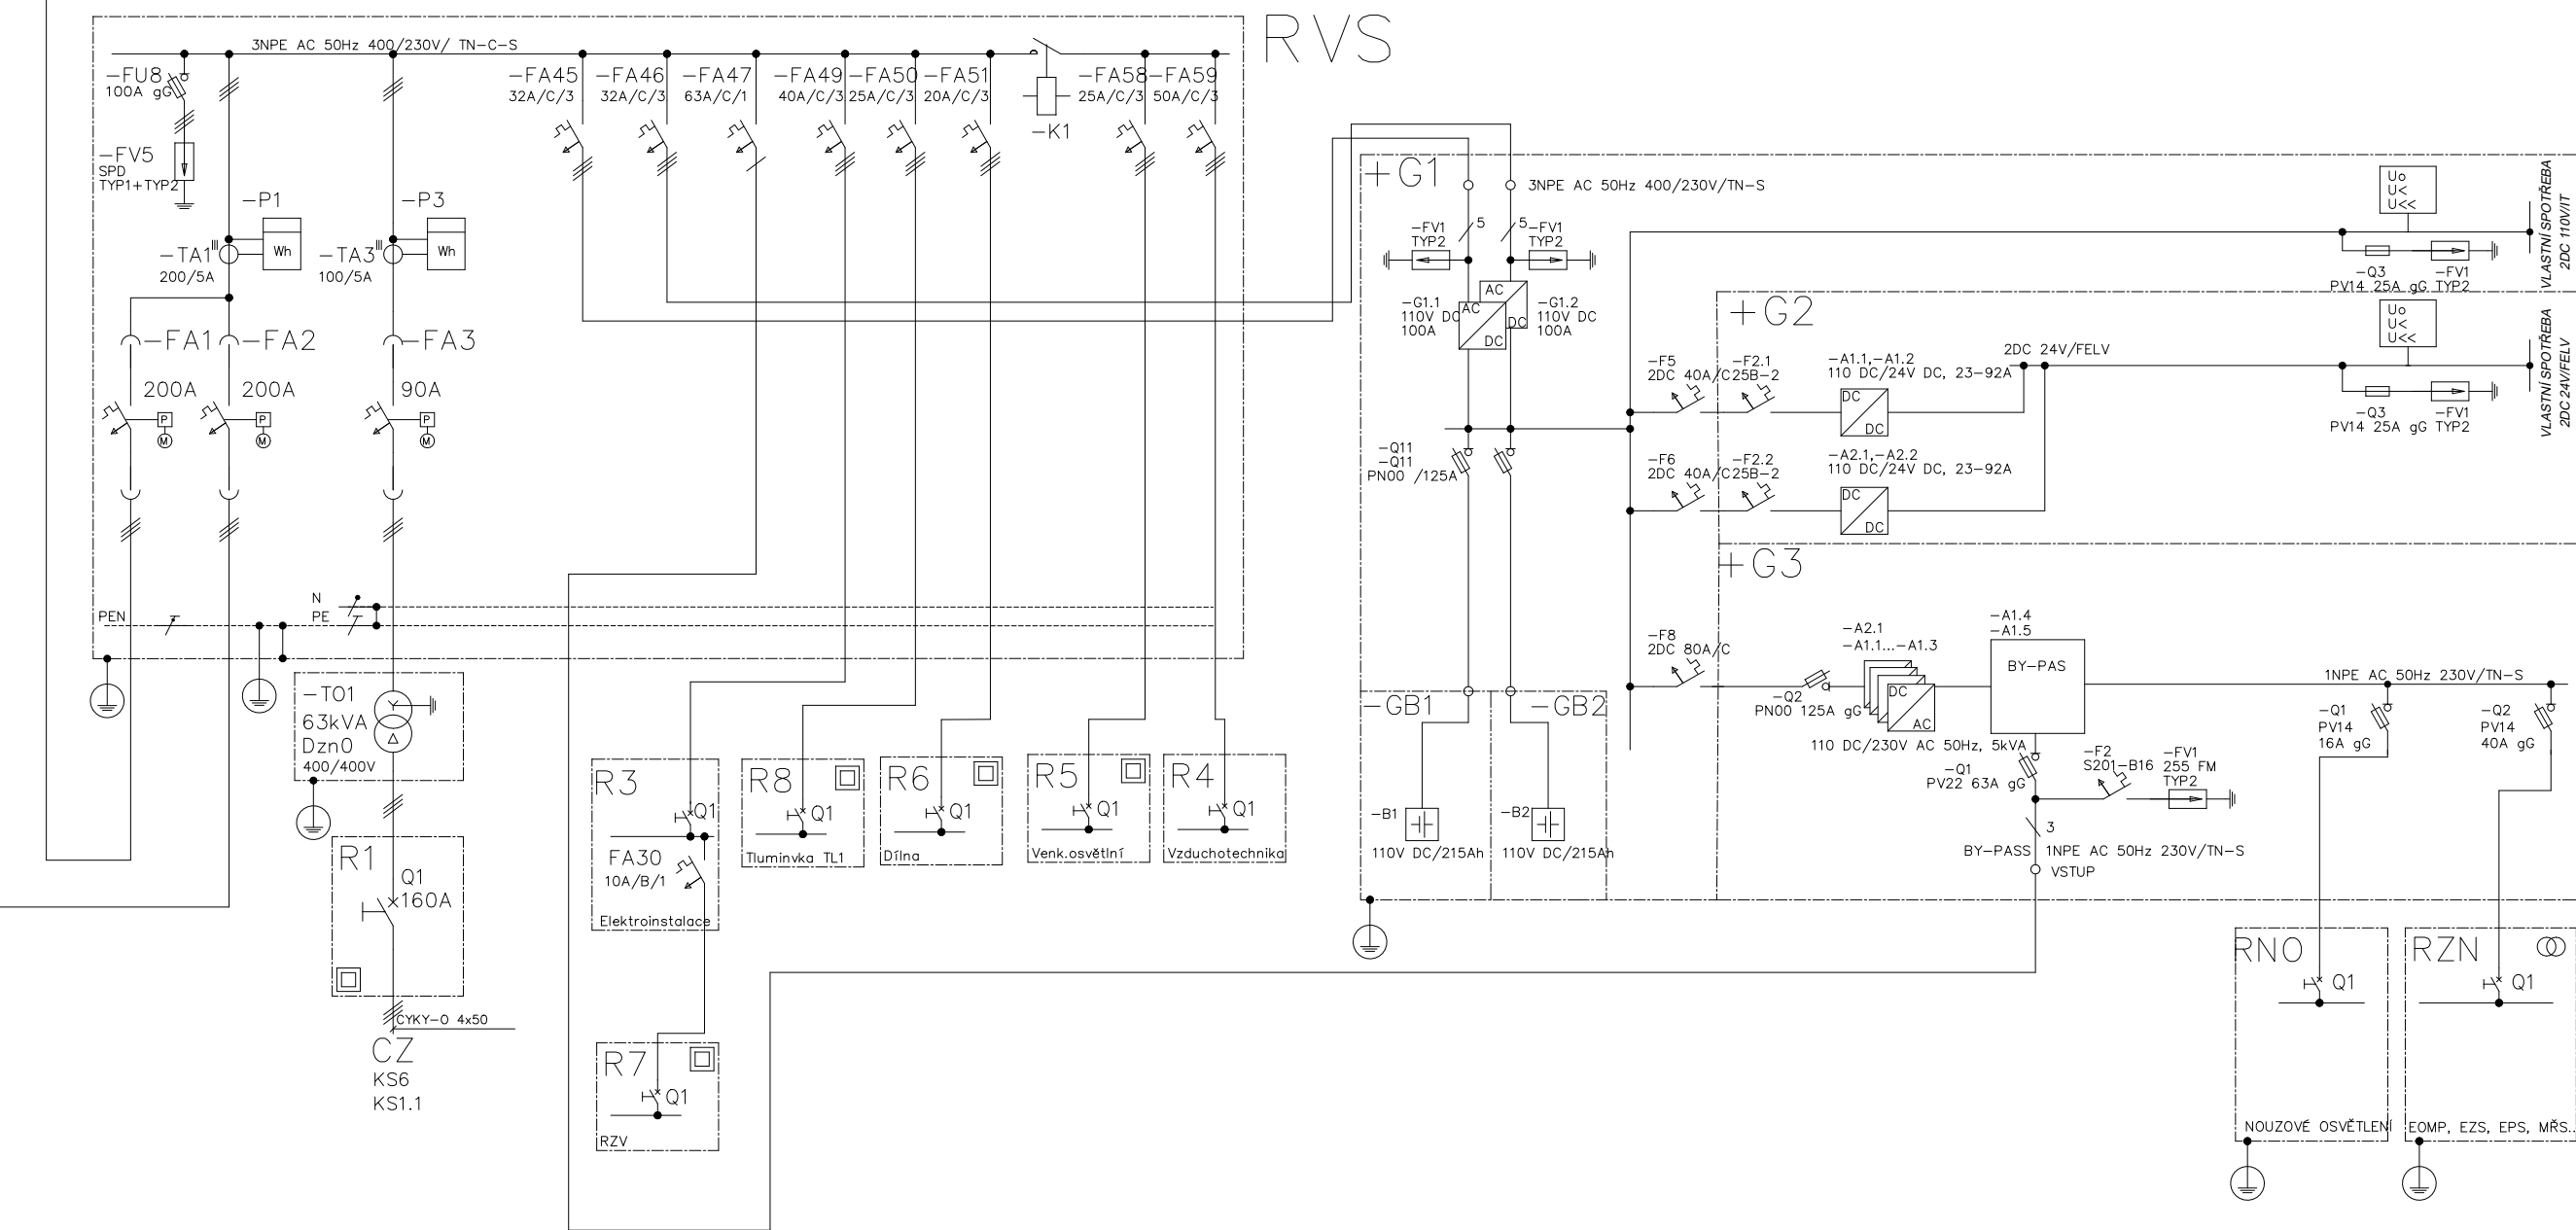

OBCHODNÍ MĚŘENÍ A MONITORING (ČEZ Distribuce, a.s. a SŽDC, s.o. SŽE)

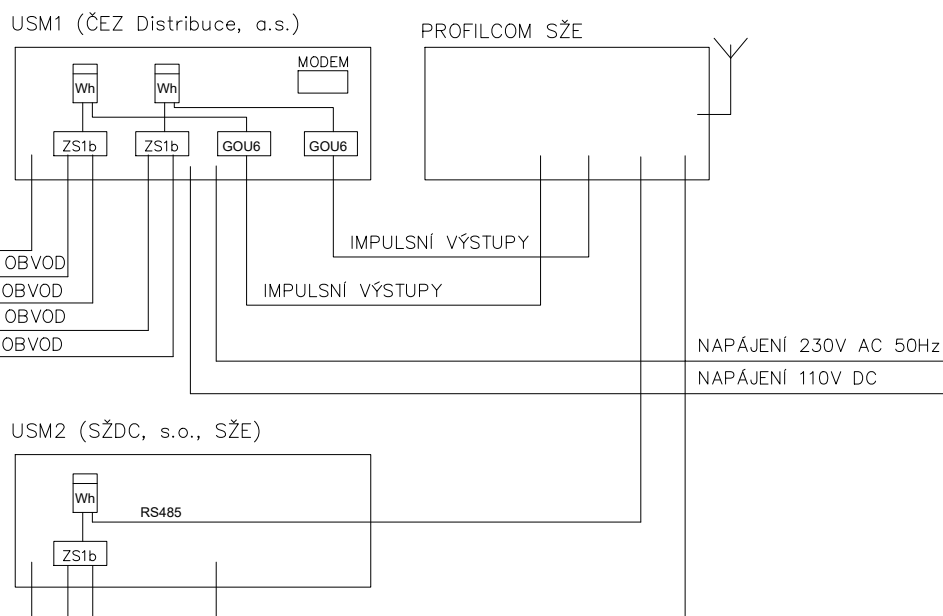

SEZNAM SOUVISEJÍCÍCH SO A PS:

- PS 12-03-31 TM Albrechtice u Českého Těšína, rozvodna 22 kV
- PS 12-03-32 TM Albrechtice u Českého Těšína, NTS LDS2 22 kV směr Havířov
- PS 12-03-33 TM Albrechtice u Českého Těšína, NTS LDS2 22 kV směr Chotěbuz
- SO 12-86-01 TM Albrechtice u Českého Těšína, kabelové rozvody vn, nn
- SO 12-86-03 ZST Albrechtice u Českého Těšína, zemní kabel LDS2 22kV
- PS 12-03-51 ZST Albrechtice u Českého Těšína, STS LDS2 22kV
- SO 11-86-02 odb. Chotěbuz - Albrechtice u Českého Těšína, závěsný kabel LDS2 22kV
- SO 11-86-01 odb. Chotěbuz, zemní kabel LDS2 22 kV
- PS 11-03-51 odb. Chotěbuz, STS LDS2 22kV
- SO 14-86-01 Albrechtice u Českého Těšína - zast. Havířov střed, závěsný kabel LDS2 22kV
- PS 14-03-51 zast. Horní Suchá, STS LDS2 22kV
- PS 14-03-52 zast. Havířov Suchá, STS LDS2 22kV

3mk ověřeni:		Pare:	
Orientační schéma:		Razisko oprávněné osoby:	
Revize:	Datum:	Popis:	Kontroloval:
000	30.12.2022	Definitivní odevzdání dokumentace	Ing. Vladimír Čechák
Stavebník/Investor: Správa železnic, státní organizace			
Adresa: Stavební správa východ			
Zástupce investora: Nerudova 1, 779 00 Olomouc			
Zhotovitel díla:		EXprojekt s.r.o.	
Adresa:		Herspická 758/13, 619 00 Brno	
Kontakt:		T: +420 533 312 000 E: info@exprojekt.cz	
Zhotovitel objektu:		SB projekt s.r.o.	
Adresa:		Kasárenská 406/3, 695 01 Hodonín	
Kontakt:		T: +420 725 528 626 E: info@sbprojekt.cz	
Hlavní projektant (HIP): Ing. Pavel Odehnal Ing. Dominik Mojišček Ing. Marek Vývoda			
Název stavby/akce:		Optimalizace traťového úseku Český Těšín (mimo) - Albrechtice u Českého Těšína (včetně)	
Název části:		Silnoproudá technologie trakčních napájecích stanic	
Název objektu/dílo části:		TM Albrechtice u Českého Těšína, rozvodna 22 kV	
Název přílohy:		Výkresová část	
Odpovědný projektant:		Ing. Vladimír Čechák	
Kraj:		Moravskoslezský	
Měřítko:		Formáty: 12 x A4	
TUDU:		2521 B1	
Smluvní datum zpracování:		30.12.2022	
Označení investora:		5621700032	
Zakázka:		2021-024	
Označení části:		D.1.3.3	
Označení objektu/komplexu:		PS 12-03-31	
Číslo přílohy (typ/pořadí):		2. 003	
Stupeň dokumentace:		DUR	