PS 12-03-71 ŽST Albrechtice u Č.T., STS LDSž 22 kV - rozvodna nn

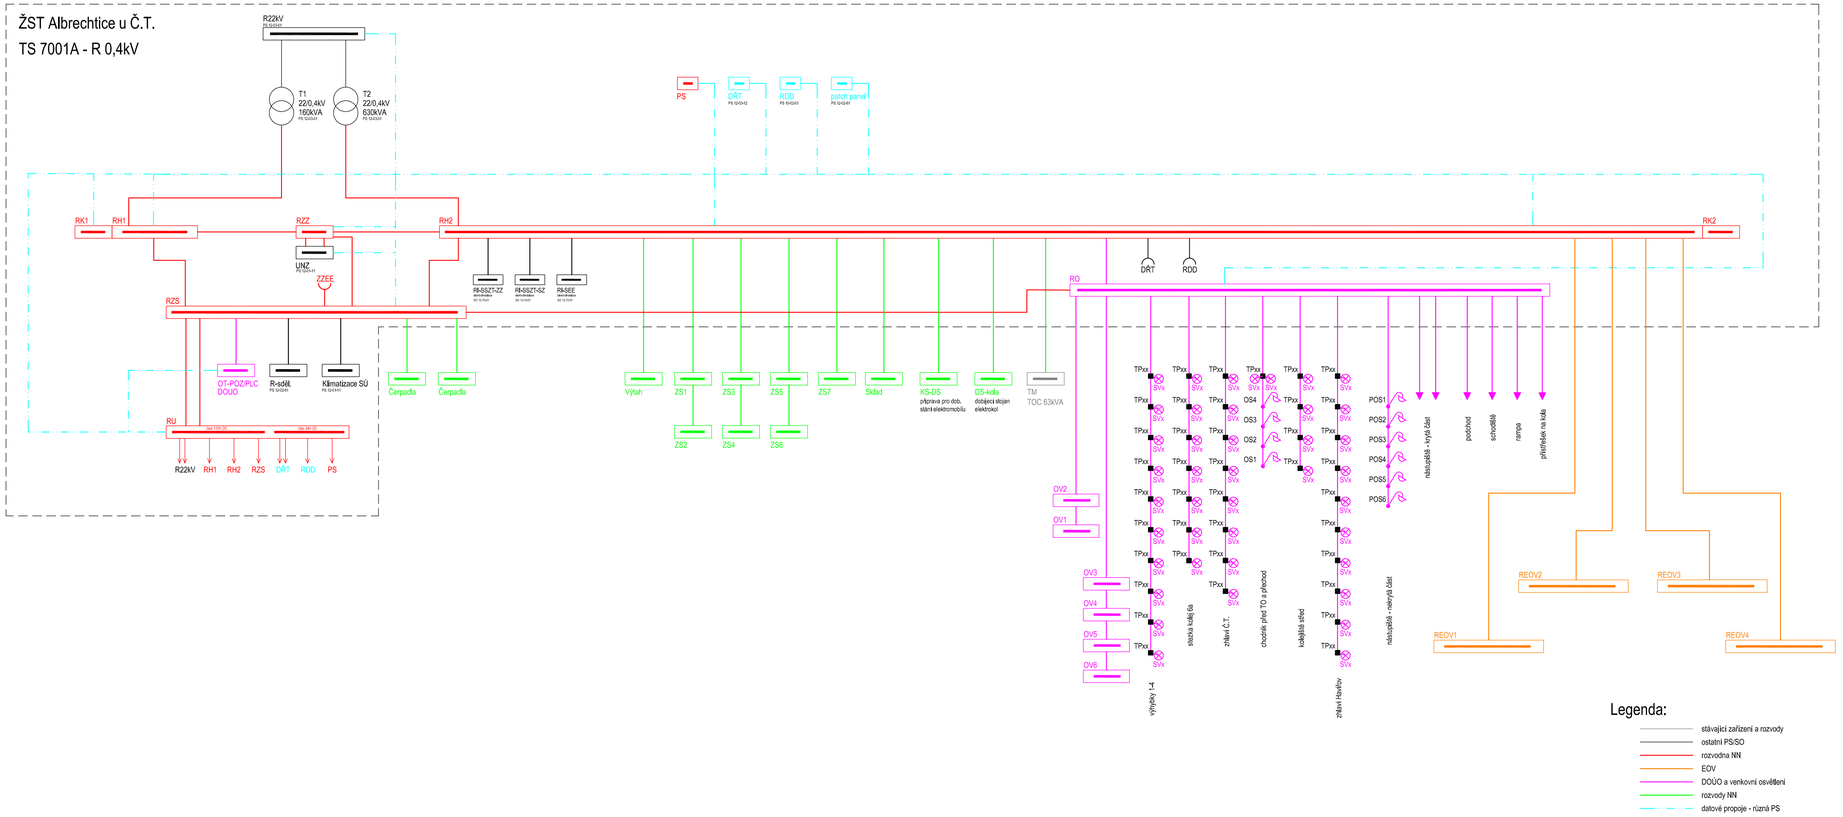

EVROPSKÁ UNIE
Evropské strukturální a investiční fondy
Operační program Doprava

Ministerstvo dopravy
Státní fond dopravní infrastruktury

Jiná ověření:

Paré:

Orientační schéma:

Razítko oprávněné osoby:

Podpis: Datum:

Revize:	Datum:	Popis:	Kontroloval:
000	30.12.2022	Definitivní odevzdání dokumentace	Ing. Marek Vývoda

Stavebník/Investor:	**Správa železnic, státní organizace**	SPRÁVA ŽELEZNIC
Adresa:	Dlážděná 1003/7, 110 00 Praha 1	
Zástupce investora:	Stavební správa východ	
Adresa:	Nerudova 1, 779 00 Olomouc	

Zhotovitel díla:	**EXprojekt s.r.o.**	EXPROJEKT
Adresa:	Heršpická 758/13, 619 00 Brno	
Kontakt:	T: +420 513 312 000 E: info@exprojekt.cz	
Zhotovitel objektu:	**Signal Projekt s.r.o.**	signal PROJEKT
Adresa:	Vídeňská 55, 639 00 Brno	
Kontakt:	T: +420 543 233 962 E: projekce@signalprojekt.cz	
Hlavní projektant (HIP):	**Ing. Pavel Odehnal**	Specialista: **Ing. Marek Vývoda**

Název stavby/akce:	**Optimalizace traťového úseku Český Těšín (mimo) - Albrechtice u Českého Těšína (včetně)**		Označení investora: S621700032 Zakázka: 2021-024
Název části:	Provozní rozvod silnoproudu		Označení části: **D.1.3.7**
Název objektu/dílčí části:	**Albrechtice u Č.T. - Havířov-Suchá, rozvodny NN**		Označení objektu/komplexu: - **Objekty dle seznamu** PK 00-03-03
Název přílohy: Název dílčí části přílohy:	Přehledové schéma NN TS7001A ŽST Albrechtice u Č.T.		Číslo přílohy (typ/pořadí): **2. 001**
Odpovědný projektant: Ing. Marek Vývoda	Zpracovatel přílohy: Ing. Marek Vývoda	Měřítko: - Formáty: 4 x A4	Stupeň dokumentace: **DUR**
Kraj: Moravskoslezský	Katastrální území: viz textová část	TUDU: 2521 B1, 2521 04	Smluvní datum zpracování: **30.12.2022**

Název souboru přílohy:
S621700032_DURx_D1307_PK000303_XX_2_001_000