


Optimalizace traťového úseku Český Těšín (mimo) - Albrechtice u Českého Těšína (včetně)  
SK 11-00-04 Český Těšín - Albrechtice u Č.T.,Železniční svršek a spodek

Charakteristické řezy - č. 7, 8, 9  
M 1:100

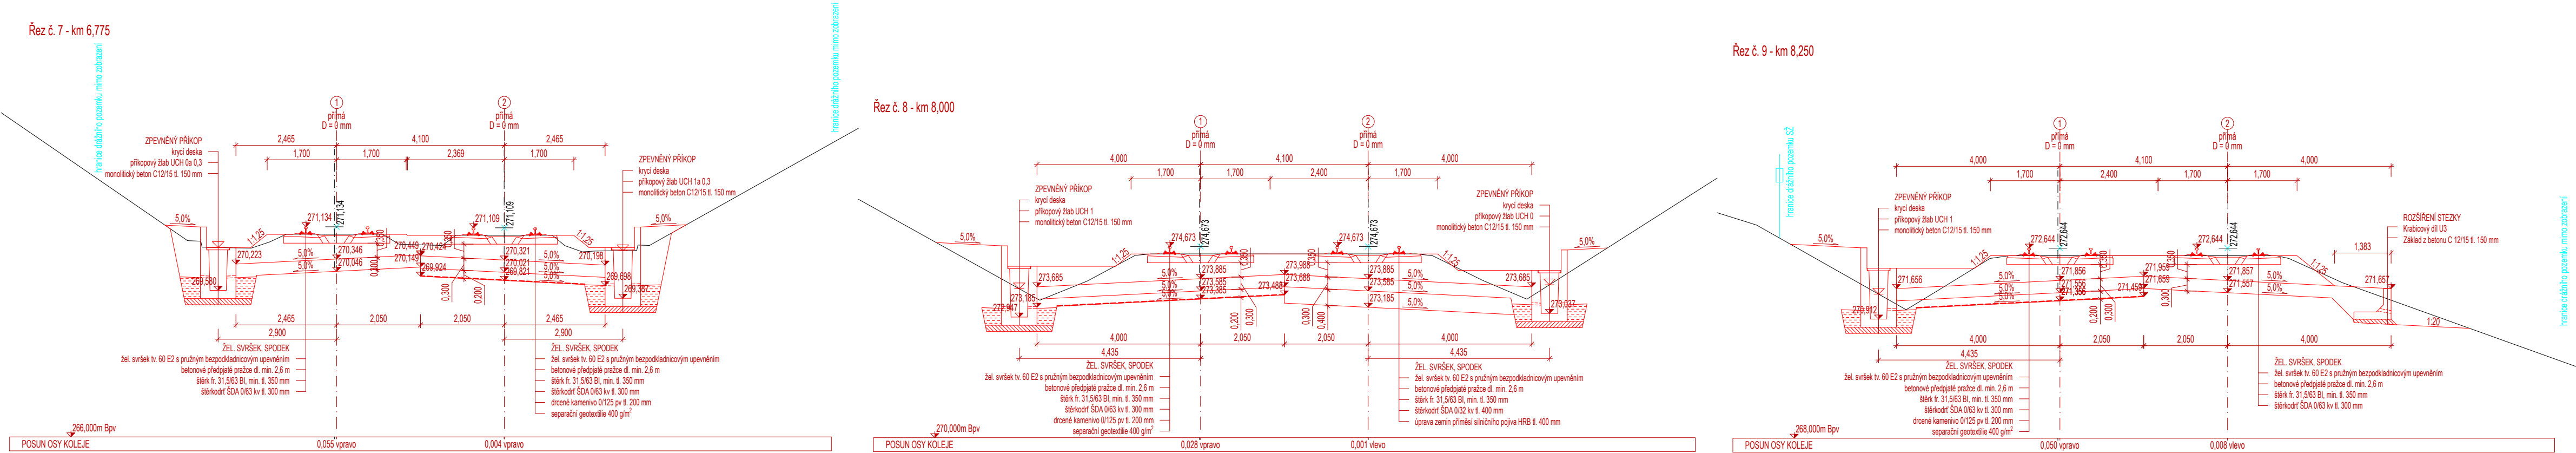

<div><div></div><div>EVROPSKÁ UNIE Evropské strukturální a investiční fondy Operační program Doprava</div></div>		<div>Ministerstvo dopravy Státní fond dopravní infrastruktury</div> <div></div>	
Jiná ověření:		Paré:	
<div>Orientační schéma: </div>		Razítko oprávněné osoby:	
Podpis:		Datum:	
Revize:	Datum:	Popis:	Kontroloval:
000	30.12.2022	Definitivní odevzdání dokumentace	Ing. Jaroslav Šmíd
Stavebník/Investor:		<b>Správa železnic, státní organizace</b>	
Adresa:		Dlážděná 1003/7, 110 00 Praha 1	
Zástupce investora:		Stavební správa východ	
Adresa:		Nerudova 1, 779 00 Olomouc	
Zhotovitel díla:		<b>EXprojekt s.r.o.</b>	
Adresa:		Heršpická 758/13, 619 00 Brno	
Kontakt:		T: +420 533 312 000 E: info@exprojekt.cz	
Zhotovitel objektu:		<b>EXprojekt s.r.o.</b>	
Adresa:		Heršpická 758/13, 619 00 Brno	
Kontakt:		T: +420 533 312 000 E: info@exprojekt.cz	
Hlavní projektant (HIP):		Ing. Pavel Odehnal   Ing. Dominik Mojžíšek   Specialista: Ing. Jaroslav Šmíd	
Název stavby/akce:	<b>Optimalizace traťového úseku Český Těšín (mimo) - Albrechtice u Českého Těšína (včetně)</b>		Označení investora: S621700032
Název části:	Železniční svršek a spodek		Zakázka: 2021-024
Název objektu/díle části:	<b>Český Těšín - Albrechtice u Č.T., železniční svršek</b>		Označení části: <b>D.2.1.1</b>
Název přílohy:	Charakteristické řezy		Označení objektu/komplexu: -
Název díle části přílohy:	č. 7, 8, 9		Obrázky dle seznamu SK 11-00-04
Odpovědný projektant:	Zpracovatel přílohy:	Měřítko:	Číslo přílohy (typ/pořadí):
Ing. Dominik Mojžíšek	Ing. Josef Marek	Formáty: 1:100 4 x A4	2. 033
Kraj:	Katastrální území:	TUDU:	Stupeň dokumentace:
Moravskoslezský	viz textová část	2521	DUR
Smluvní datum zpracování:		30.12.2022	
Kódové označení přílohy: S621700032_DURX_D2101_SK110004_XX_2_033_000			