Optimalizace traťového úseku Český Těšín (mimo) - Albrechtice u Českého Těšína (včetně)

SO 11-20-03 Český Těšín - Albrechtice u Č.T., most v km 5,754

Nový stav - Příčný řez

M 1:100

C – Příčný řez v poli

M 1:100

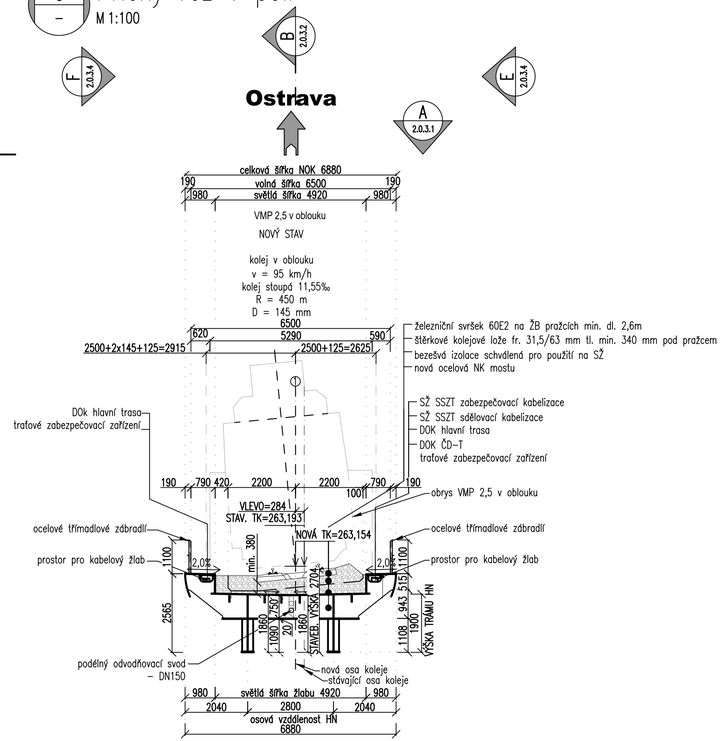

D – Příčný řez – opěra

M 1:100

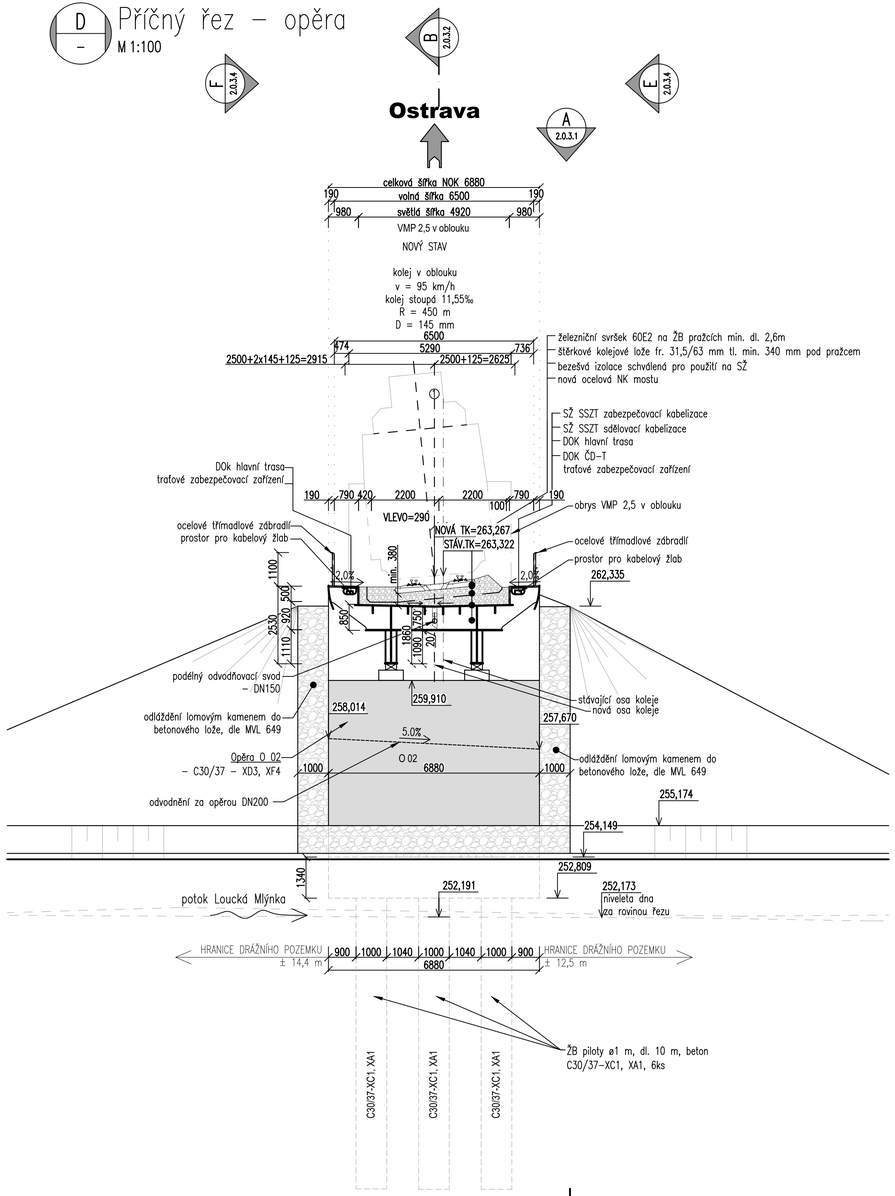

EVROPSKÁ UNIE
Evropské strukturální a investiční fondy
Operační program Doprava

Ministerstvo dopravy
Státní fond dopravní infrastruktury

Jiná ověření:

Paré:

Orientační schéma:

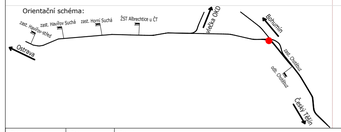

Razítko oprávněné osoby:

Podpis: Datum:

Revize:	Datum:	Popis:	Kontroloval:
000	30.12.2022	Definitivní odevzdání dokumentace	Ing. Jan Maleňák

Stavebník/Investor:	**Správa železnic, státní organizace**
Adresa:	Dlážděná 1003/7, 110 00 Praha 1
Zástupce investora:	Stavební správa východ
Adresa:	Nerudova 1, 779 00 Olomouc

SPRÁVA ŽELEZNIC

Zhotovitel díla:	**EXprojekt s.r.o.**
Adresa:	Heršpická 758/13, 619 00 Brno
Kontakt:	T: +420 533 312 000 E: info@exprojekt.cz
Zhotovitel objektu:	**EXprojekt s.r.o.**
Adresa:	Heršpická 758/13, 619 00 Brno
Kontakt:	T: +420 533 312 000 E: info@exprojekt.cz
Hlavní projektant (HIP):	**Ing. Pavel Odehnal Ing. Dominik Mojžíšek** Specialista: **Ing. David Rose**

EXPROJEKT

Název stavby/akce:	**Optimalizace traťového úseku Český Těšín (mimo) - Albrechtice u Českého Těšína (včetně)**		Označení investora: S621700032 Zakázka: 2021-024
Název části:	Mosty, propustky a zdi		Označení části: **D.2.1.4**
Název objektu/dílčí části:	**Český Těšín - Albrechtice u Č.T., most v km 5,754**		Označení objektu/komplexu: **SO 11-20-03**
Název přílohy: Název dílčí části přílohy:	Nový stav Příčný řez		Číslo přílohy (typ/pořadí): **2. 033**
Odpovědný projektant: Ing. David Rose	Zpracovatel přílohy: Ing. Tereza Ganglbauer	Měřítko: 1:100 Formáty: 8 x A4	Stupeň dokumentace: **DUR**
Kraj: Moravskoslezský	Katastrální území: Louky nad Olší [687308]	TUDU: 2521 02	Smluvní datum zpracování: **30.12.2022**

Název souboru přílohy:
S621700032_DURX_D2104_SO112003_XX_2_033_000