


Optimalizace traťového úseku Český Těšín (mimo) - Albrechtice u Českého Těšína (včetně)
SO 11-20-05 Český Těšín - Albrechtice u Č.T., most v km 8,187 (nové propustek v km 8,187)

Situace
M 1:500

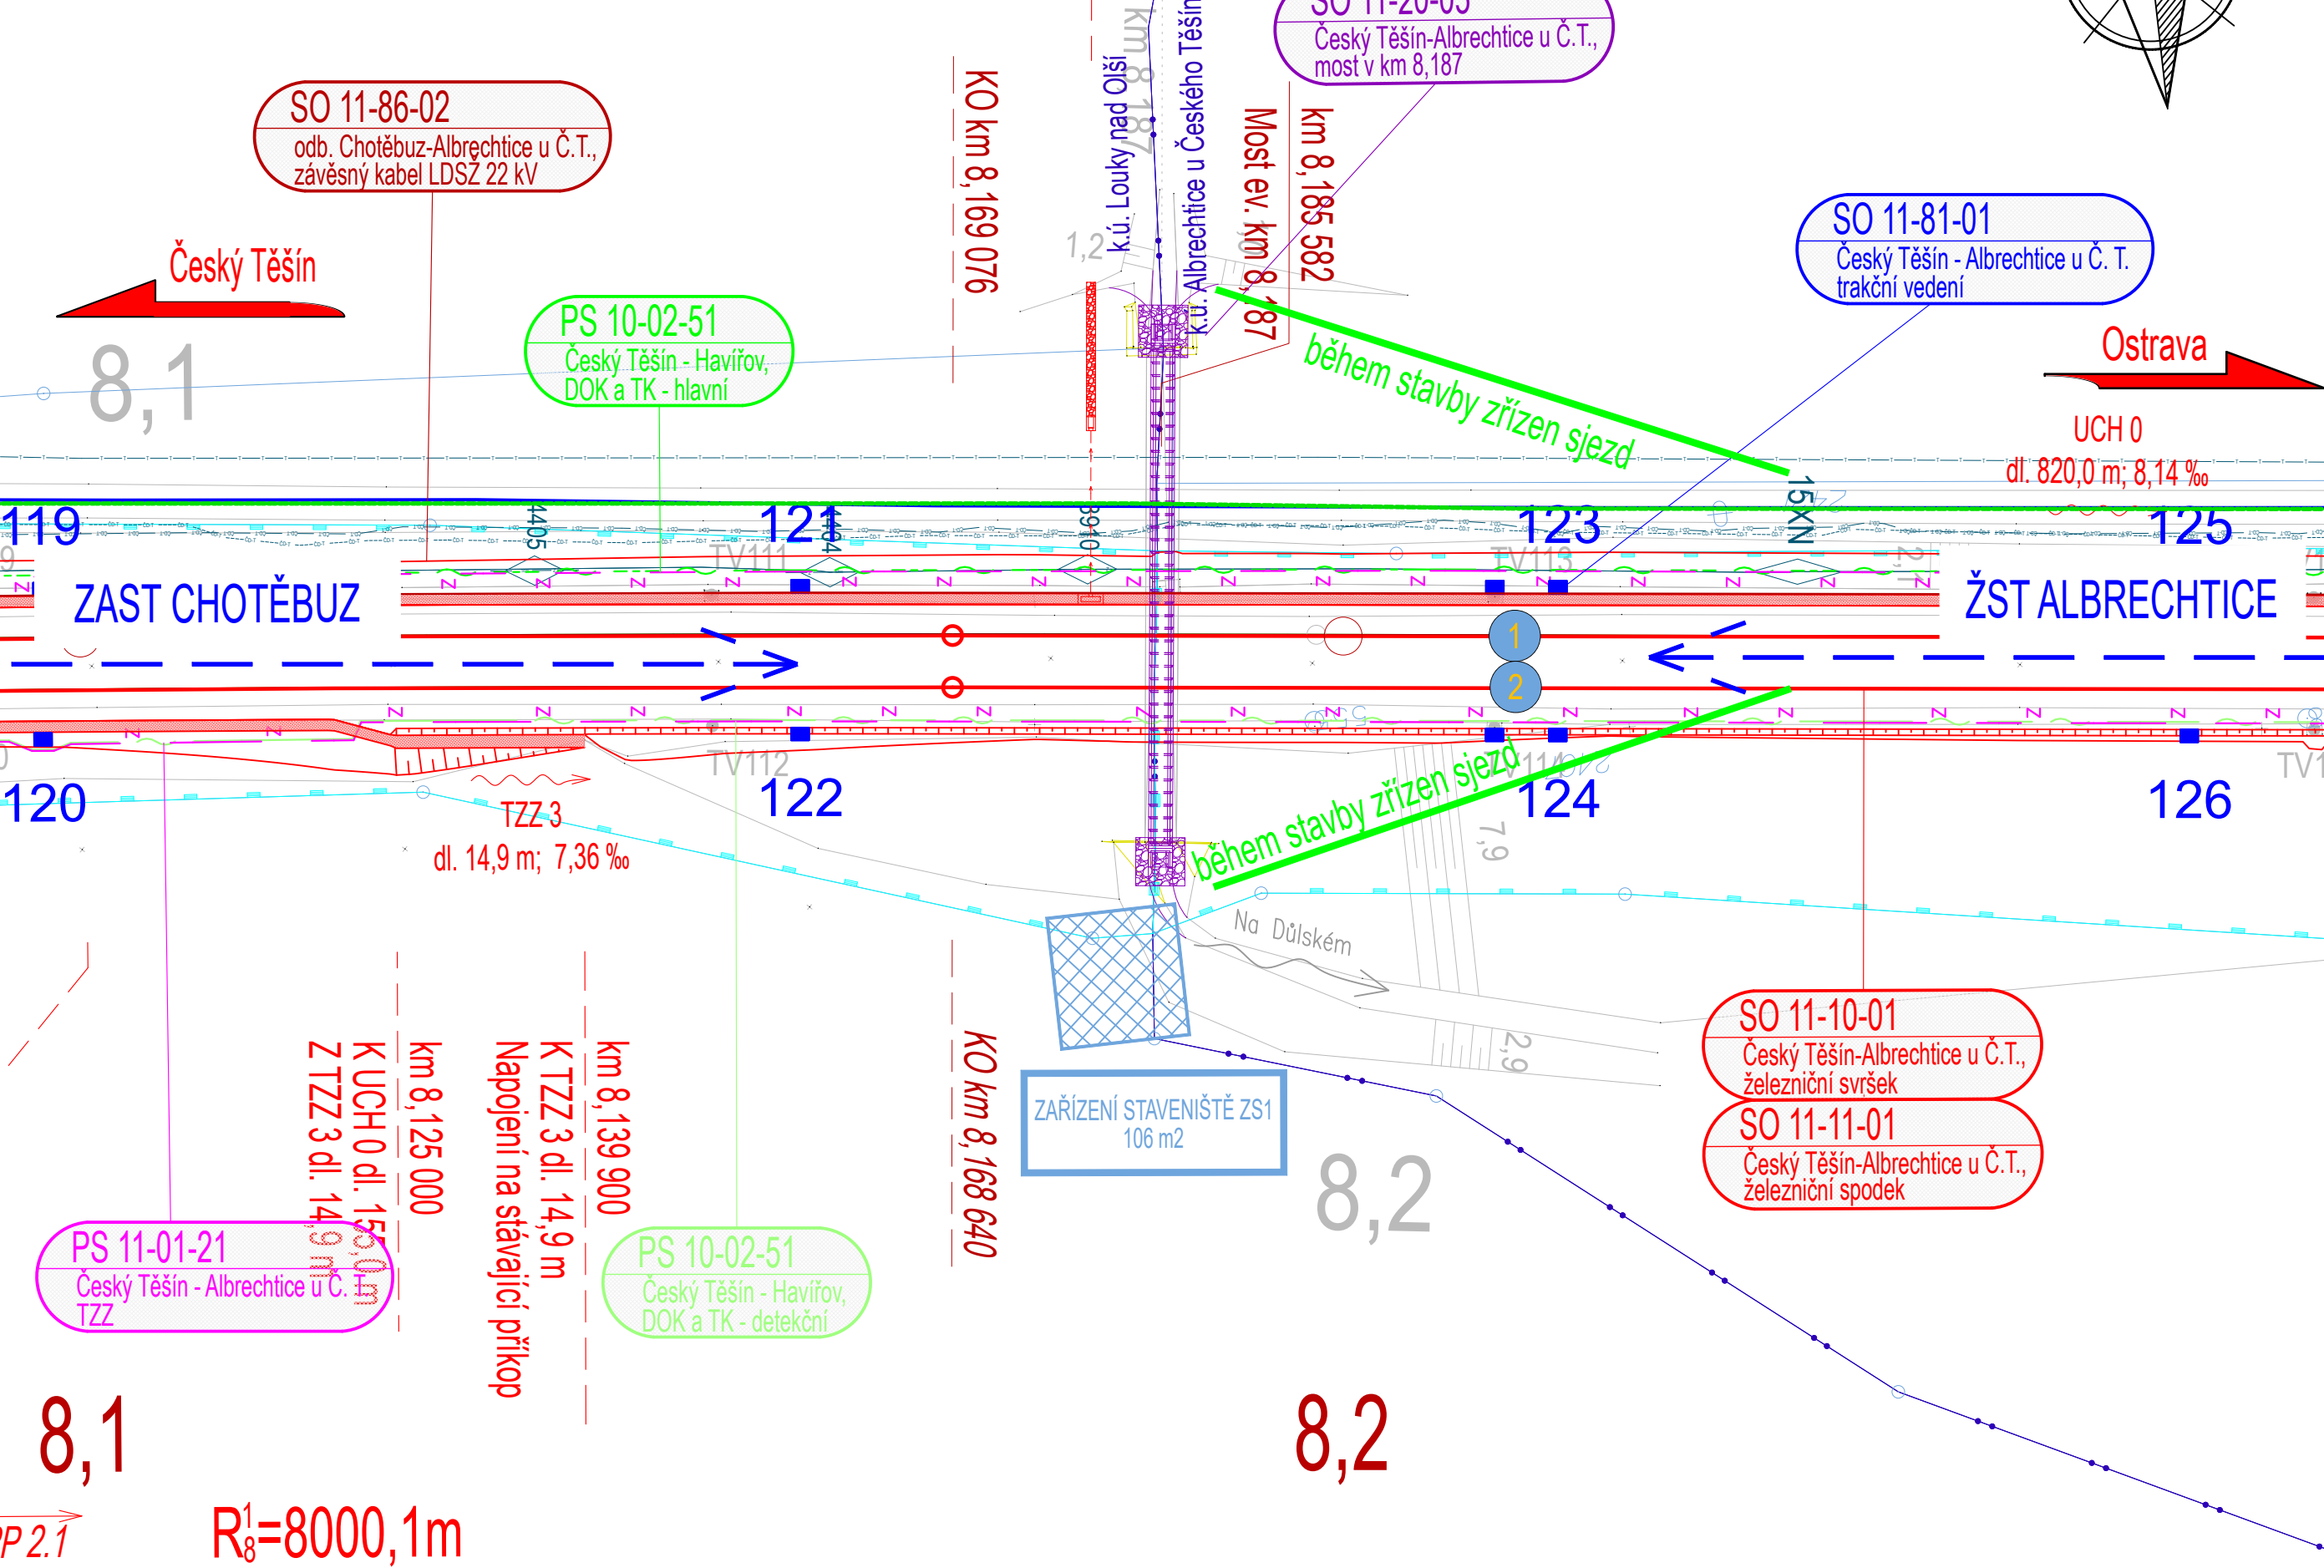

Seznam souvisejících SO / PS

- PS 10-02-51 Český Těšín - Havířov, DOK a TK
- PS 11-01-21 Český Těšín - Albrechtice u Č. T., traťové zabezpečovací zařízení
- SO 11-10-01 Český Těšín - Albrechtice u Č. T., železniční svršek
- SO 11-11-01 Český Těšín - Albrechtice u Č. T., železniční spodek
- SO 11-81-01 Český Těšín - Albrechtice u Č. T., trakční vedení
- SO 11-86-02 odb. Chotěbuz - Albrechtice u Č. T., závěsný kabel LDSž 22kV

Legenda situace:

- Zařízení staveniště
- hranice drážního pozemku (Správa železnic, s.o.)
- stávající stav
- stávající hranice parcel katastrální mapy
- nové řešení stavebních objektů
- nové řešení trakčního vedení
- související stavby
- rušené koleje
- trativody
- směrová a výšková úprava st. koleje
- DOK detekční trasa
- DOK hlavní trasa
- traťové zabezpečovací zařízení
- závěsný kabel LDSž 22kV

Legenda stávajících inž. sítí:

- ČD TELEMATIKA 4, kabel PDF
- ČD TELEMATIKA KABEL SŽ
- ČD TELEMATIKA KABEL ČD-T
- SŽ SSZT sdělovací vedení podzemní dříkované
- SŽ SSZT sdělovací vedení podzemní

Poznámka:

SOUŘADNICOVÝ SYSTÉM: S-JTSK
VÝŠKOVÝ SYSTÉM: Bpv

VŠECHNY KILOMETRICKÉ POPISY BEZ UVEDENÍ ČÍSLA
KOLEJE JSOU VZTAŽENY KE KOLEJI č.1.

KOORDINAČNÍ SITUACE ZOBRAZUJE POUZE DEFINITIVNÍ STAV,
KRESBA NEOBSAHUJE PROVIZORNÍ STAVY, TYTO JSOU
OBSAŽENY V DOKUMENTACI K JEDNOTLIVÝM PS A SO

Jiná ověření:	Paré:		
Orientační schéma:	Razítko oprávněné osoby:		
Podpis:	Datum:		
Revize:	Datum:	Popis:	Kontroloval:
000	30.12.2022	Definitivní odevzdání dokumentace	Ing. Jan Maleňák
Stavebník/Investor:		Správa železnic, státní organizace	
Adresa:		Dlážděná 1003/7, 110 00 Praha 1	
Zástupce investora:		Stavební správa východ	
Adresa:		Nerudova 1, 779 00 Olomouc	
Zhotovitel díla:		EXprojekt s.r.o.	
Adresa:		Heršpická 758/13, 619 00 Brno	
Kontakt:		T: +420 533 312 000 E: info@exprojekt.cz	
Zhotovitel objektu:		EXprojekt s.r.o.	
Adresa:		Heršpická 758/13, 619 00 Brno	
Kontakt:		T: +420 533 312 000 E: info@exprojekt.cz	
Hlavní projektant (HIP):		Ing. Pavel Odehnal Ing. Dominik Mojžíšek Specialista: Ing. David Rose	
Název stavby/akce:	Optimalizace traťového úseku Český Těšín (mimo) - Albrechtice u Českého Těšína (včetně)		Označení investora: S621700032
Název části:	Mosty, propustky a zdi		Zakázka: 2021-024
Název objektu/díle části:	Český Těšín - Albrechtice u Č.T., most v km 8,187 (nové propustek v km 8,187)		Označení části: D.2.1.4
Název přílohy:	Situace		Označení objektu/komplexu: SO 11-20-05
Název díle části přílohy:			Číslo přílohy (typ/pořadí): 2. 011
Odpovědný projektant:	Zpracovatel přílohy:	Měřítko:	Stupeň dokumentace: DUR
Ing. David Rose	Bc. Vojtěch Bureš	Formáty: 1:500 4 x A4	
Kraj: Moravskoslezský	Katastrální území: Louky nad Olší [687308]	TUDU: 2521 10	Smluvní datum zpracování: 30.12.2022
<small>Kódové označení přílohy: S621700032_DURX_D2104_SO112005_XX_2_011_000</small>			