

LEGENDA:



- Stávající zařízení
- Zařízení a propojení dodávaná v rámci tohoto PS
- Zařízení a propojení dodávaná v rámci jiného PS
- Zařízení a propojení dodávaná v rámci související stavby


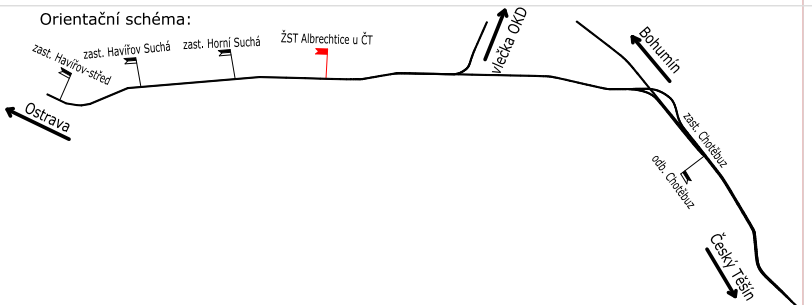
- ① UTP patchcord
- ② UTP 4x2x0,5
- ③ NYY-O 2x2,5
- ④ Optický patchcord
- ⑤ Kaxiální kabel

Platí pro PS 12-02-91 ŽST Albrechtice u Č.T., úprava MRS

ŽST Albrechtice u Českého Těšína

ŽST Havířov

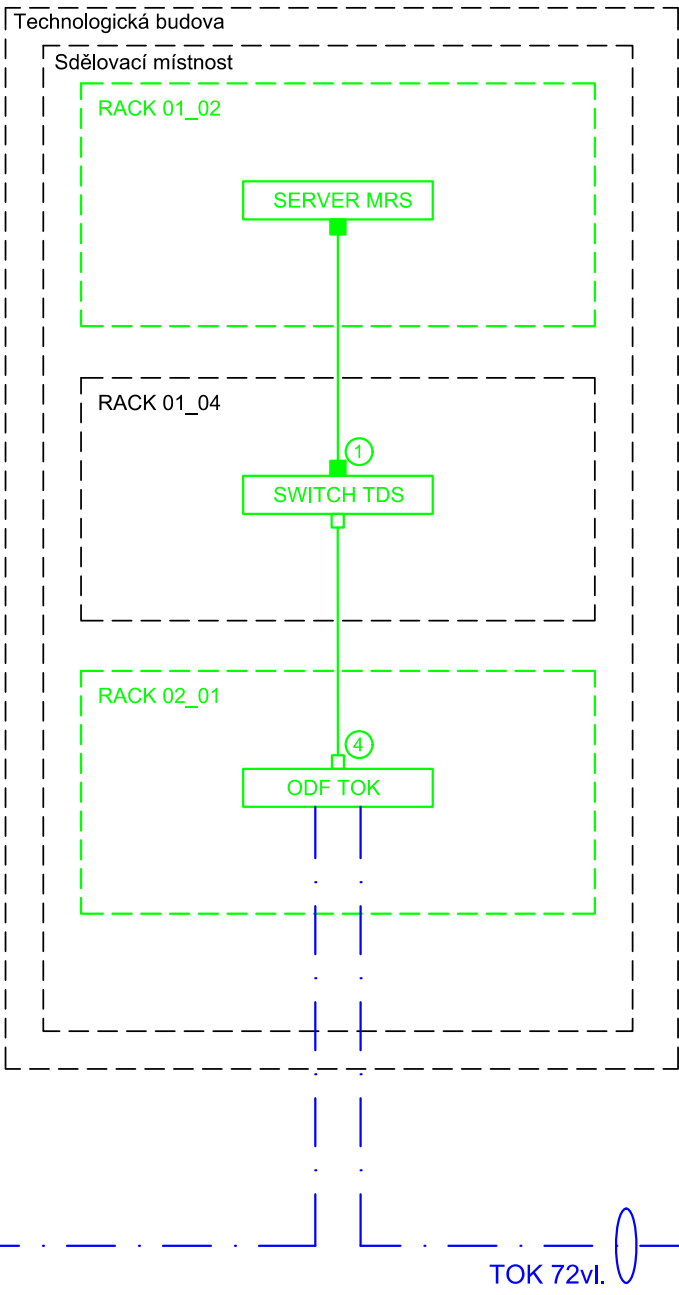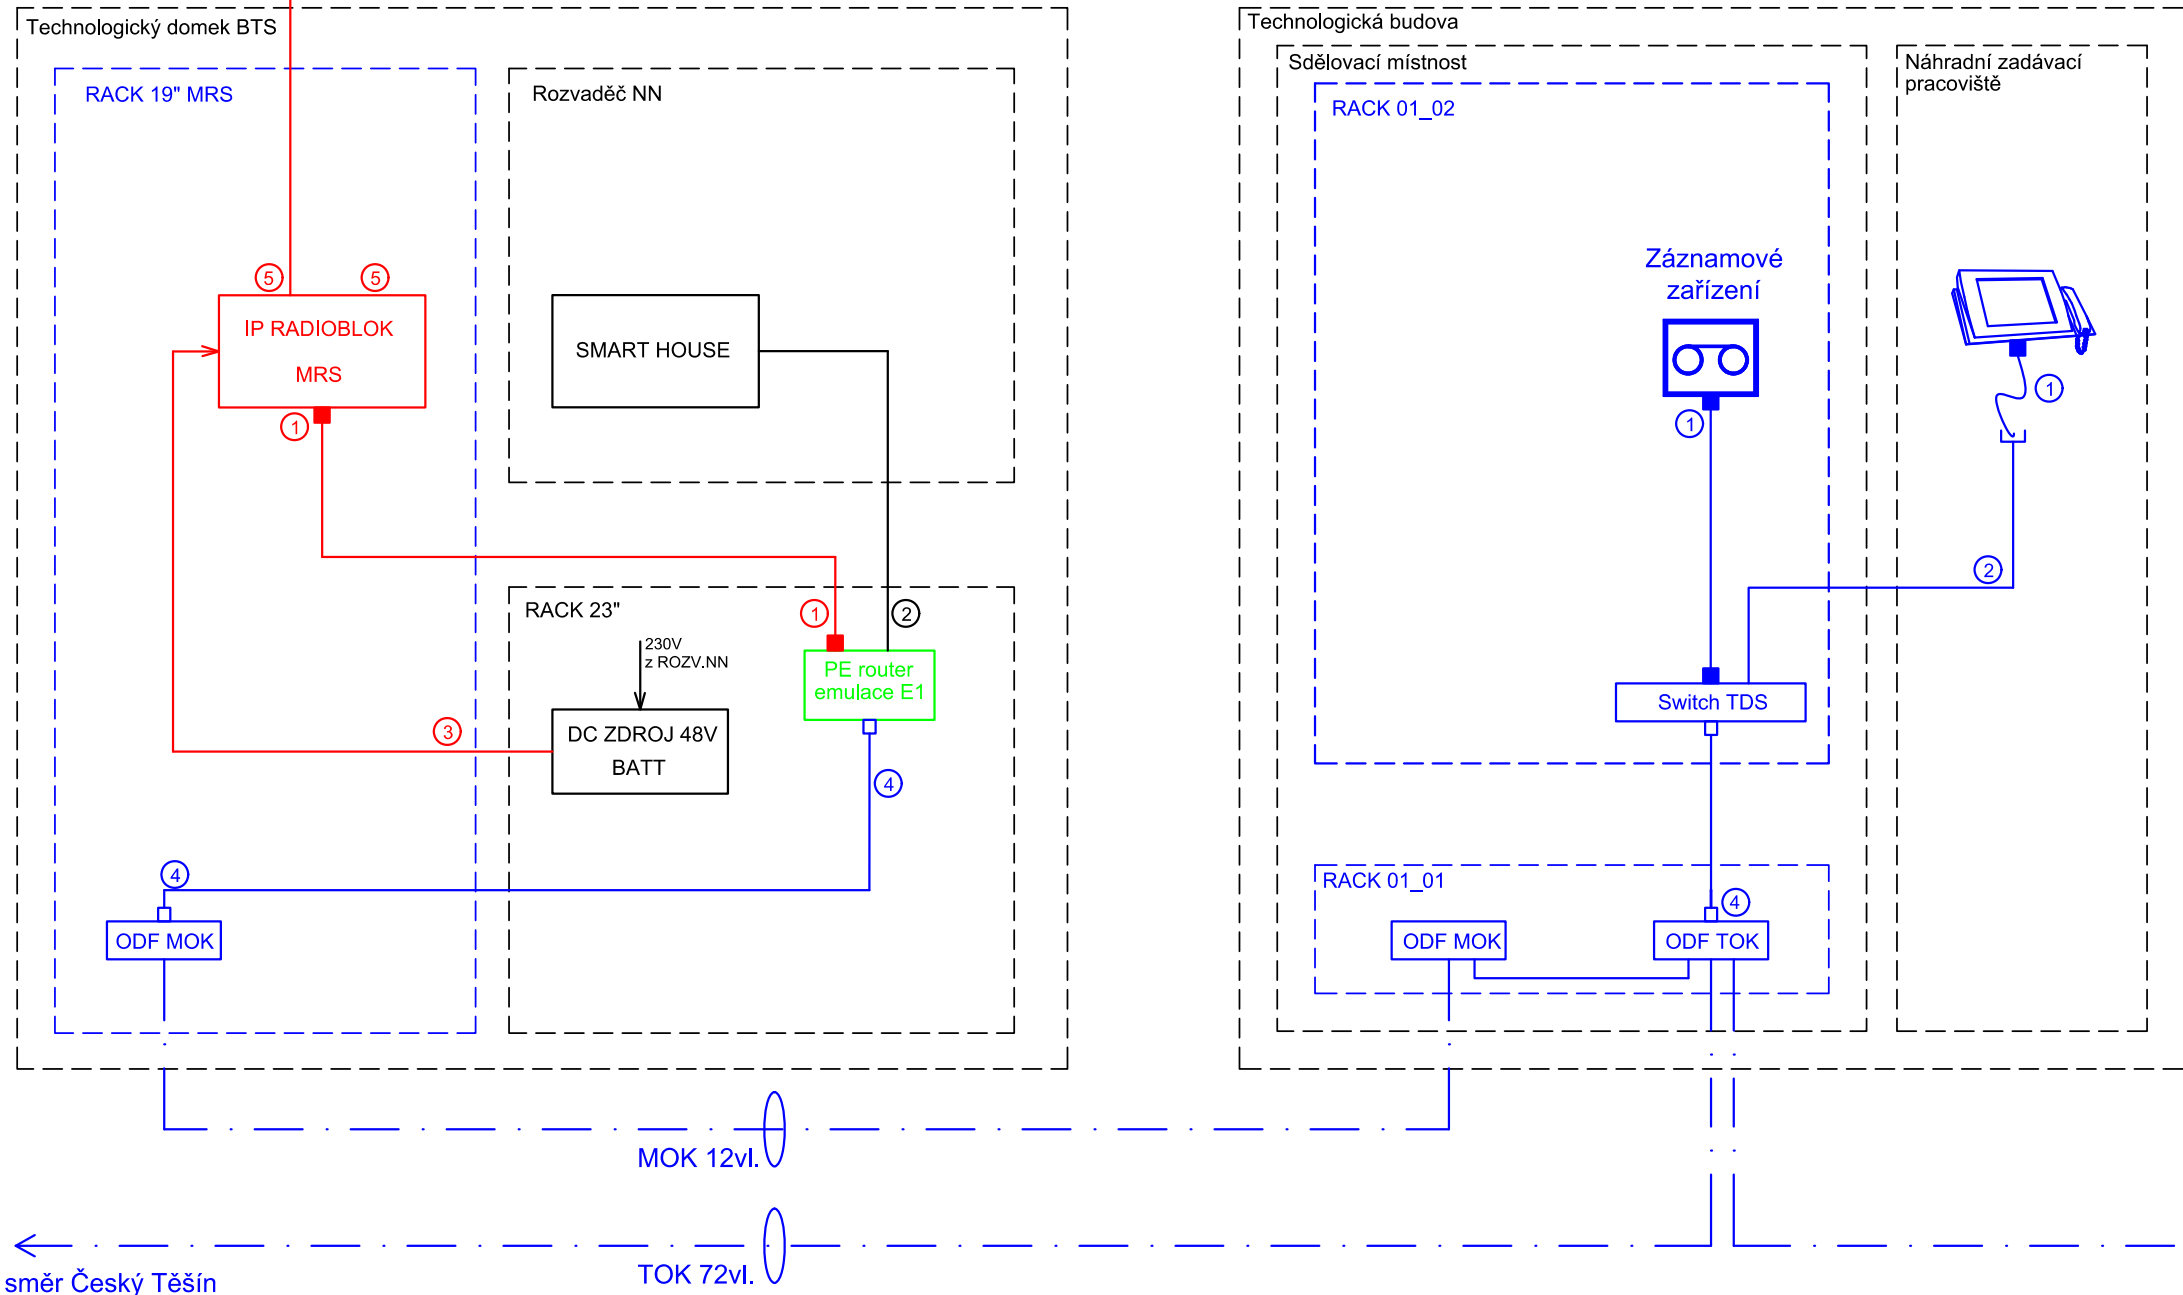

 <p>EVROPSKÁ UNIE Evropské strukturální a investiční fondy Operační program Doprava</p>	<p>Ministerstvo dopravy Státní fond dopravní infrastruktury</p> 		
Jiná ověření:	Paré:		
Orientační schéma: 	Razítko oprávněné osoby:		
Revize:	Datum:	Popis:	Kontroloval:
000	30.12.2022	Definitivní odevzdání dokumentace	Ing. Pavel Gajdečka
Stavebník/Investor: Správa železnic, státní organizace			
Adresa: Dlážděná 1003/7, 110 00 Praha 1			
Zástupce investora: Stavební správa východ			
Adresa: Nerudova 1, 779 00 Olomouc			
Zhotovitel díla: EXprojekt s.r.o.			
Adresa: Heršpická 758/13, 619 00 Brno			
Kontakt: T: +420 533 312 000 E: info@exprojekt.cz			
Zhotovitel objektu: Signal Projekt s.r.o.			
Adresa: Vídeňská 55, 639 00 Brno			
Kontakt: T: +420 543 233 962 E: projekce@signalprojekt.cz			
Hlavní projektant (HIP): Ing. Pavel Odehnal Ing. Dominik Mojžíšek Specialista: Ing. Pavel Gajdečka			
Název stavby/akce:	Optimalizace traťového úseku Český Těšín (mimo) - Albrechtice u Českého Těšína (včetně)		Označení investora: S621700032
Název části:	Sdělovací zařízení		Zakázka: 2021-024
Název objektu/díleč části:	Český Těšín - Albrechtice u Č.T., sdělovací zařízení		Označení části: D.1.2
Název přílohy:	Schéma MRS		Označení objektu/komplexu: -
Název díleč části přílohy:	-		Objekty dle seznamu PK 00-02-12
Odpovědný projektant:	Zpracovatel přílohy:	Měřítko: -	Stupeň dokumentace: DUR
Ing. Pavel Gajdečka	Aleš Foltá	Formáty: 4 x A4	
Kraj: Moravskoslezský	Katastrální území: Albrechtice u Č.T. [600121]	TUDU: 2521 B1	Smluvní datum zpracování: 30.12.2022
Kódové označení přílohy: S621700032_DURX_D12XX_PK000212_XX_2_011_000			