
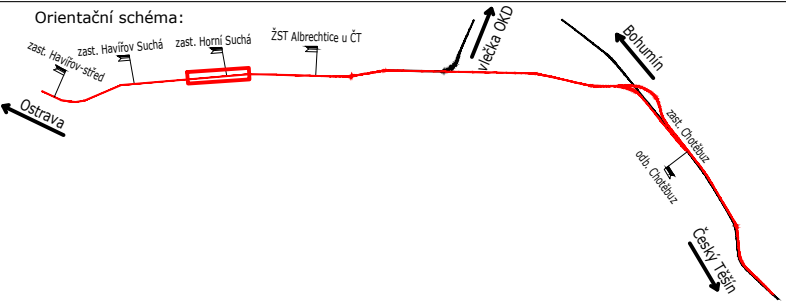


EVROPSKÁ UNIE
Evropské strukturální a investiční fondy
Operační program Doprava

Ministerstvo dopravy
Státní fond dopravní infrastruktury

Jiná ověření:

Paré:

Orientační schéma:

Razítko oprávněné osoby:

Revize: 000


Datum: 30.12.2022

Popis: Definitivní odevzdání dokumentace

Kontroloval: Ing. Richard Lužný


Stavebník/Investor: Adresa: Zástupce investora: Adresa:

Správa železnic, státní organizace
Dlážděná 1003/7, 110 00 Praha 1
Stavební správa východ
Nerudova 1, 779 00 Olomouc




Zhotovitel díla: Adresa: Kontakt:

EXprojekt s.r.o.
Heršpická 758/13, 619 00 Brno
T: +420 533 312 000
E: info@exprojekt.cz



Zhotovitel objektu: Adresa: Kontakt:

Elektrizace železnic Praha a.s.
nám.Hrdinů 1693/4a, 140 00 Praha 4 - Nusle
T: +420 296 500 457
E: info@elzel.cz



Hlavní projektant (HIP):

Ing. Pavel Odehnal Ing. Dominik Mojžíšek

Specialista: **Ing. Marek Vývoda**

Název stavby/akce:

Optimalizace traťového úseku Český Těšín (mimo) - Albrechtice u Českého Těšína (včetně)

Označení investora: S621700032
Zakázka: 2021-024

Název části:

Dispečerská řídicí technika

Označení části: **D.1.3.1**

Název objektu/díle části:

Český Těšín - Albrechtice u Č.T., dispečerská řídicí technika

Označení objektu/komplexu: -
Objekty dle seznamu
PK 00-03-06

Název přílohy:

zast. Horní Suchá, TS 7001 - dispozice

Číslo přílohy (typ/pořadí): **2. 009**

Název díle části přílohy:

Odpovědný projektant: Jindřich Lukašík

Zpracovatel přílohy: Jindřich Lukašík

Měřítko: 1:100
Formáty: 2 x A4

Stupeň dokumentace: **DUR**

Kraj: Moravskoslezský

Katastrální území: viz textová část

TUDU: 2521 04

Smluvní datum zpracování: **30.12.2022**

Kódové označení přílohy: S621700032_DURX_D1301_PK000306_XX_2_009_000