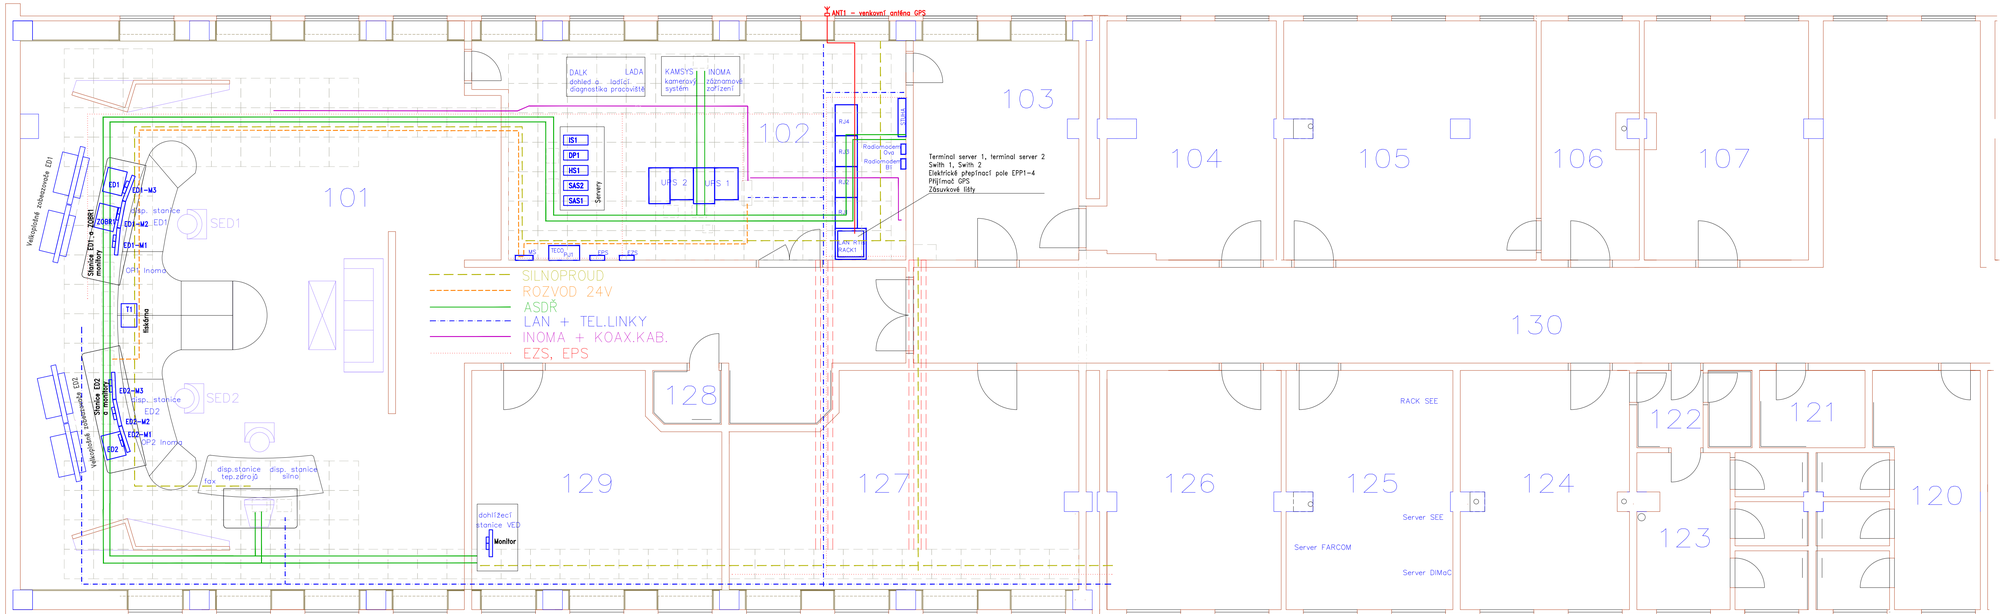

1. patro provozní budovy SEE na Skladištní ulici

EVROPSKÁ UNIE
Evropské strukturální a investiční fondy
Operační program Doprava

Ministerstvo dopravy
Státní fond dopravní infrastruktury

Jiná ověření:

Paré:

Orientační schéma:

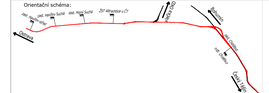

Razítko oprávněné osoby:

Podpis: Datum:

Revize:	Datum:	Popis:	Kontroloval:
000	30.12.2022	Definitivní odevzdání dokumentace	Ing. Richard Lužný

Stavebník/Investor:	**Správa železnic, státní organizace**
Adresa:	Dlážděná 1003/7, 110 00 Praha 1
Zástupce investora:	Stavební správa východ
Adresa:	Nerudova 1, 779 00 Olomouc

SPRÁVA ŽELEZNIC

Zhotovitel díla:	**EXprojekt s.r.o.**
Adresa:	Heršpická 758/13, 619 00 Brno
Kontakt:	T: +420 533 312 000 E: info@exprojekt.cz
Zhotovitel objektu:	**Elektrizace železnic Praha a.s.**
Adresa:	nám.Hrdinů 1693/4a, 140 00 Praha 4 - Nusle
Kontakt:	T: +420 296 500 457 E: info@elzel.cz
Hlavní projektant (HIP):	**Ing. Pavel Odehnal** **Ing. Dominik Mojžíšek** Specialista: **Ing. Marek Vývoda**

EXPROJEKT

ELEKTRIZACE ŽELEZNIC PRAHA A.S.

Název stavby/akce:	**Optimalizace traťového úseku Český Těšín (mimo) - Albrechtice u Českého Těšína (včetně)**		Označení investora: S621700032 Zakázka: 2021-024
Název části:	Dispečerská řídicí technika		Označení části: **D.1.3.1**
Název objektu/dílčí části:	**Český Těšín - Albrechtice u Č.T., dispečerská řídicí technika**		Označení objektu/komplexu: - **Objekty dle seznamu** PK 00-03-06
Název přílohy: Název dílčí části přílohy:	Dispoziční uspořádání technologie na ŘS ED Ostrava		Číslo přílohy (typ/pořad): **2. 013**
Odpovědný projektant: Jindřich Lukášik	Zpracovatel přílohy: Jindřich Lukášik	Měřítko: 1:50 Formáty: 5 x A4	Stupeň dokumentace: **DUR**
Kraj: Moravskoslezský	Katastrální území: viz textová část	TUDU: 2521 04	Smluvní datum zpracování: **30.12.2022**

Název souboru:
D1_1_3_1_SEE_Ostrava_ED_SEE_PROVOZNI_02_2_013.DWG